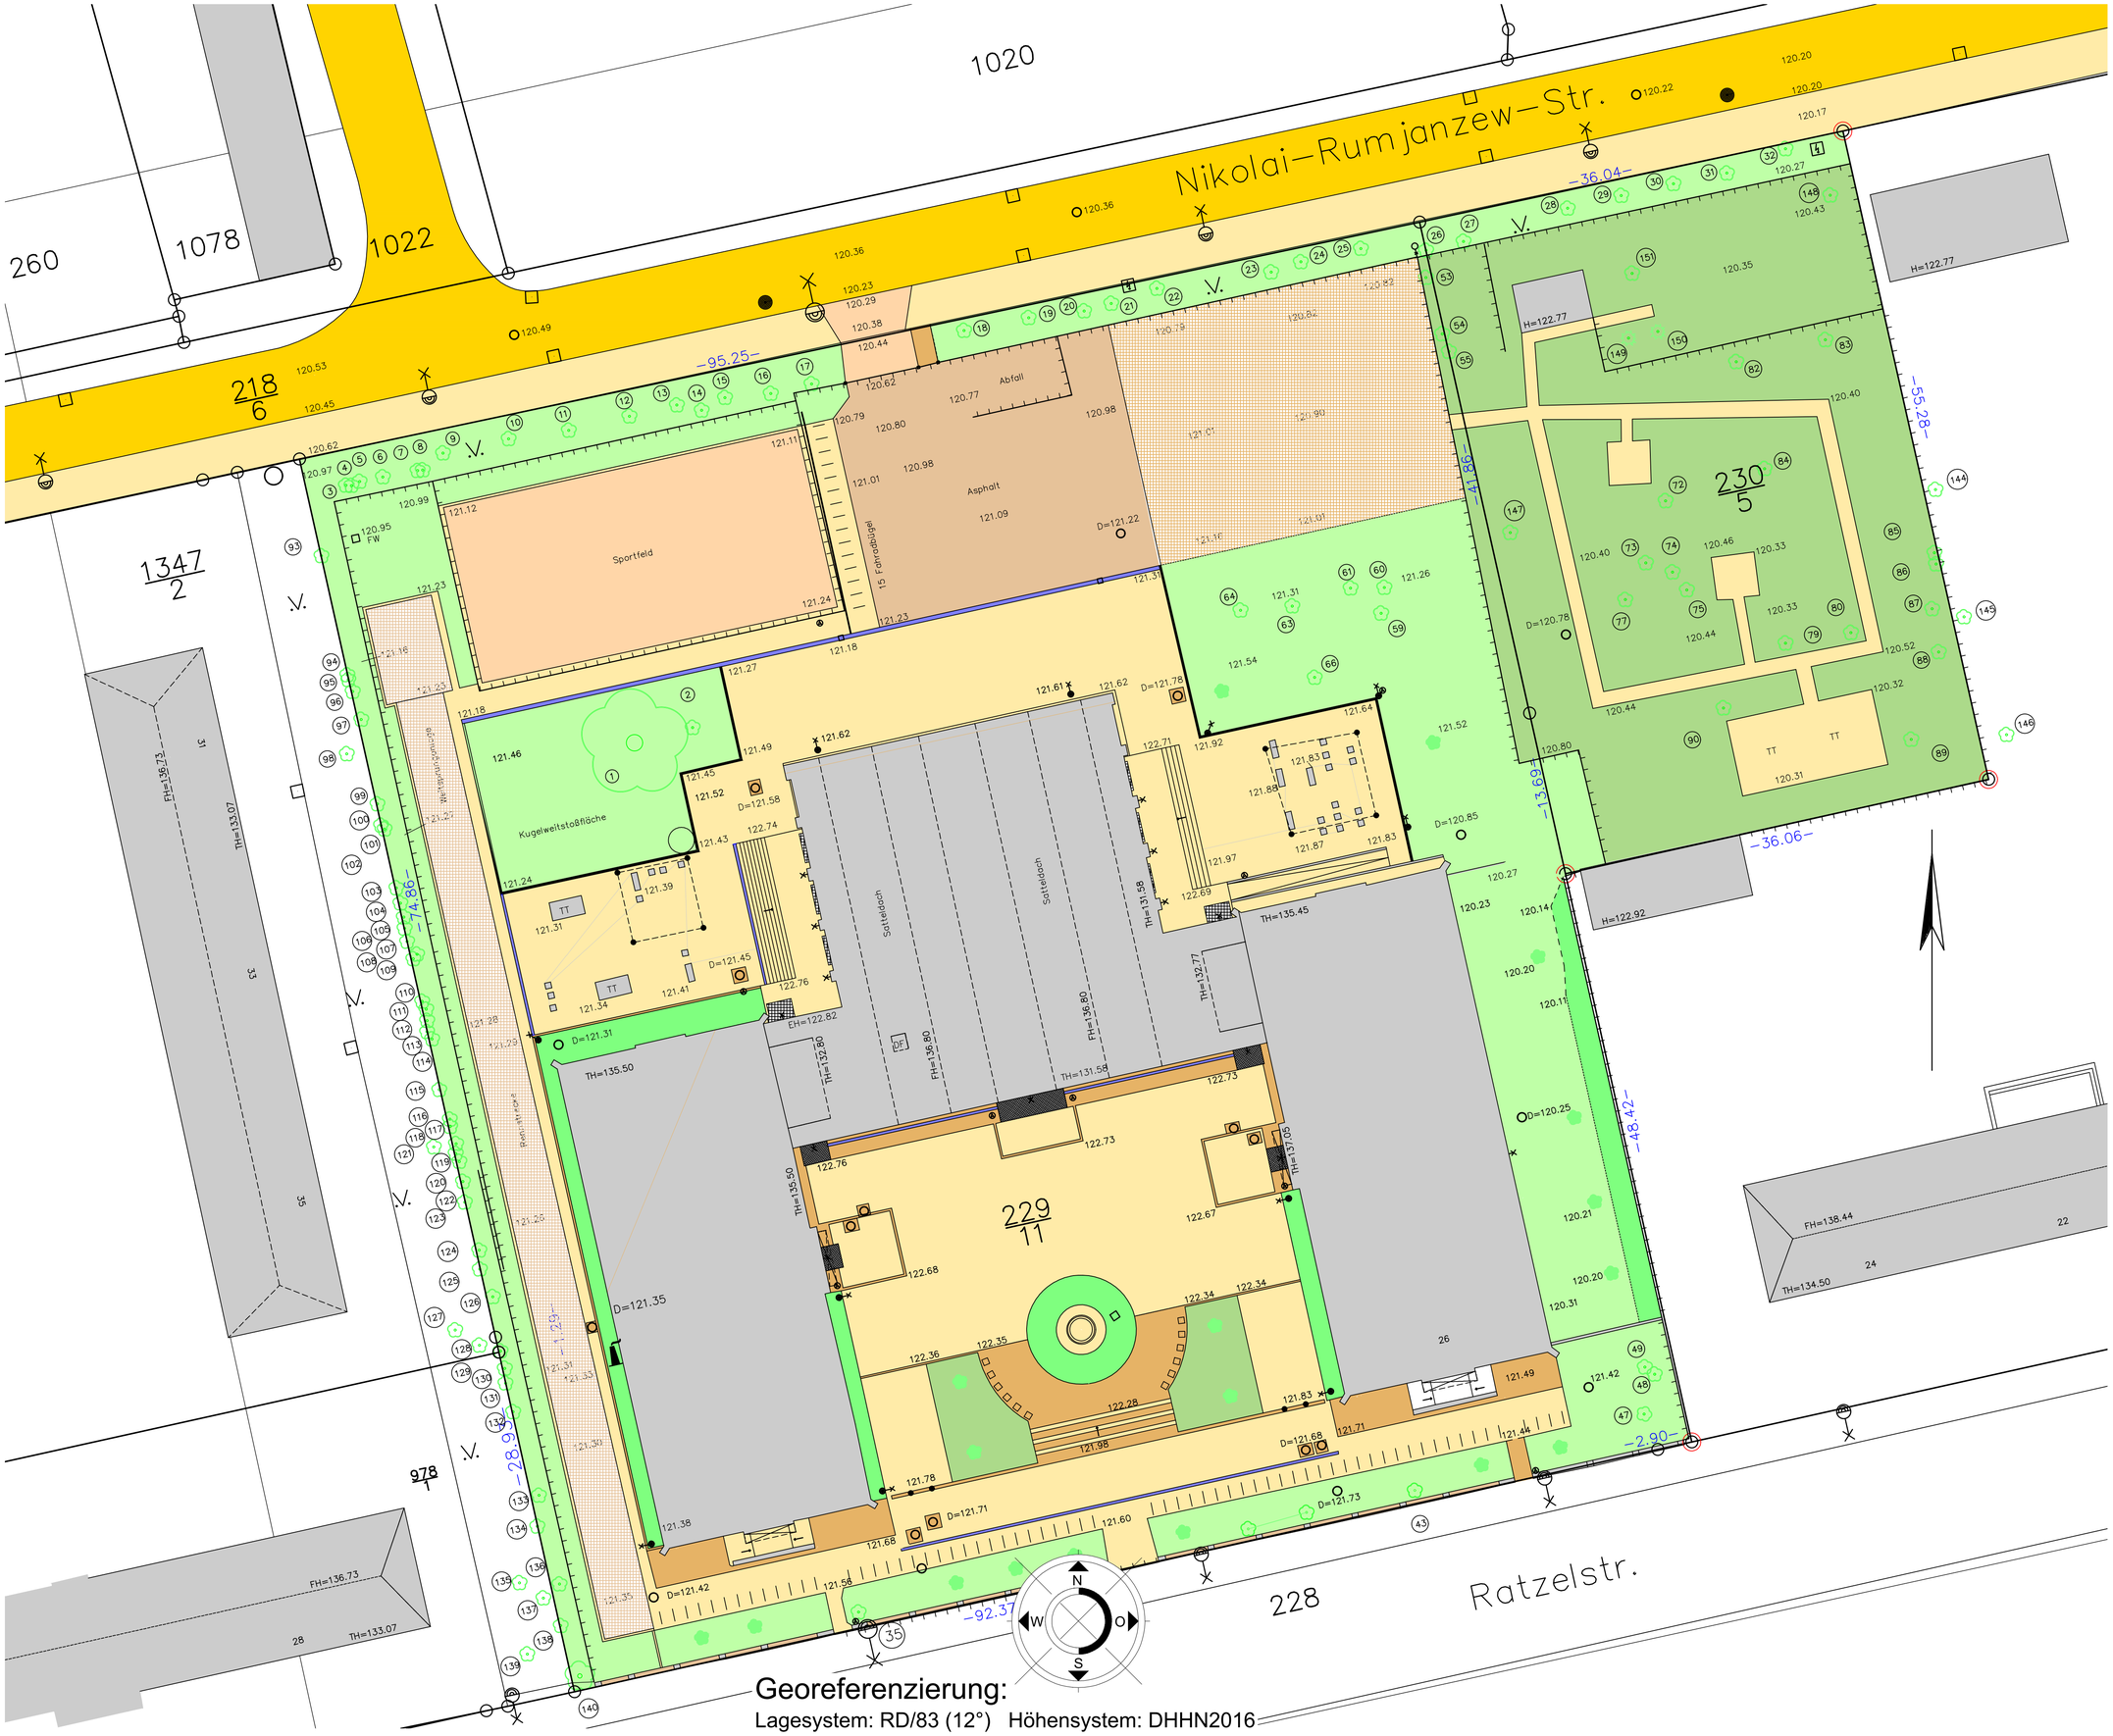

Bezugshöhe OK FFB EG +/- 0,00 = 120,80 m ü. NHN

Index	Art der Änderung	Datum	Name

Zur Verifizierung des Planes können Anbindemaße der Fenster und Türen bzw. nicht vermaßte Elemente oder Bereiche aus dem Plan abgegriffen werden.

STADT LEIPZIG
- Amt für Gebäudemanagement -
NEUES RATHAUS
04092 LEIPZIG

Objekt

Neubau Zweifeldsporthalle OS Ratzelstraße
Ratzelstraße 26
04207 Leipzig

Auftraggeber

LESG-Gesellschaft der Stadt Leipzig
zur Erschließung, Entwicklung und Sanierung
von Baugebieten mbH
Salomonstraße 21, 04103 Leipzig
Tel.: 0341-9927749
Fax.: 0341-9927741

Architekt

Eßmann-Gärtner-Nieper
Architekten GbR
Gabelsbergerstraße 1a
04317 Leipzig
Tel.: 0341- 9829822
Fax.: 0341-9829823
Email: leipzig@e-g-n-architekten.de

Fachplaner

nature-project-
Landschaftsarchitekten
Bielastraße 7
04178 Leipzig
Tel.: 0341-44259986
Fax.: 0341-44259996
info@nature-project.eu

Uebersicht

Planbezeichnung

Entwurfsvermessung

Leistungsphase

Leistungsphase 5 - Ausführungsplanung

Datei:			Blattnr.:
01FA010922EV10			1/1
gezeichnet:	Datum:	Format:	Maßstab:
Thomas Poser	10.03.2025	A1	1 : 250