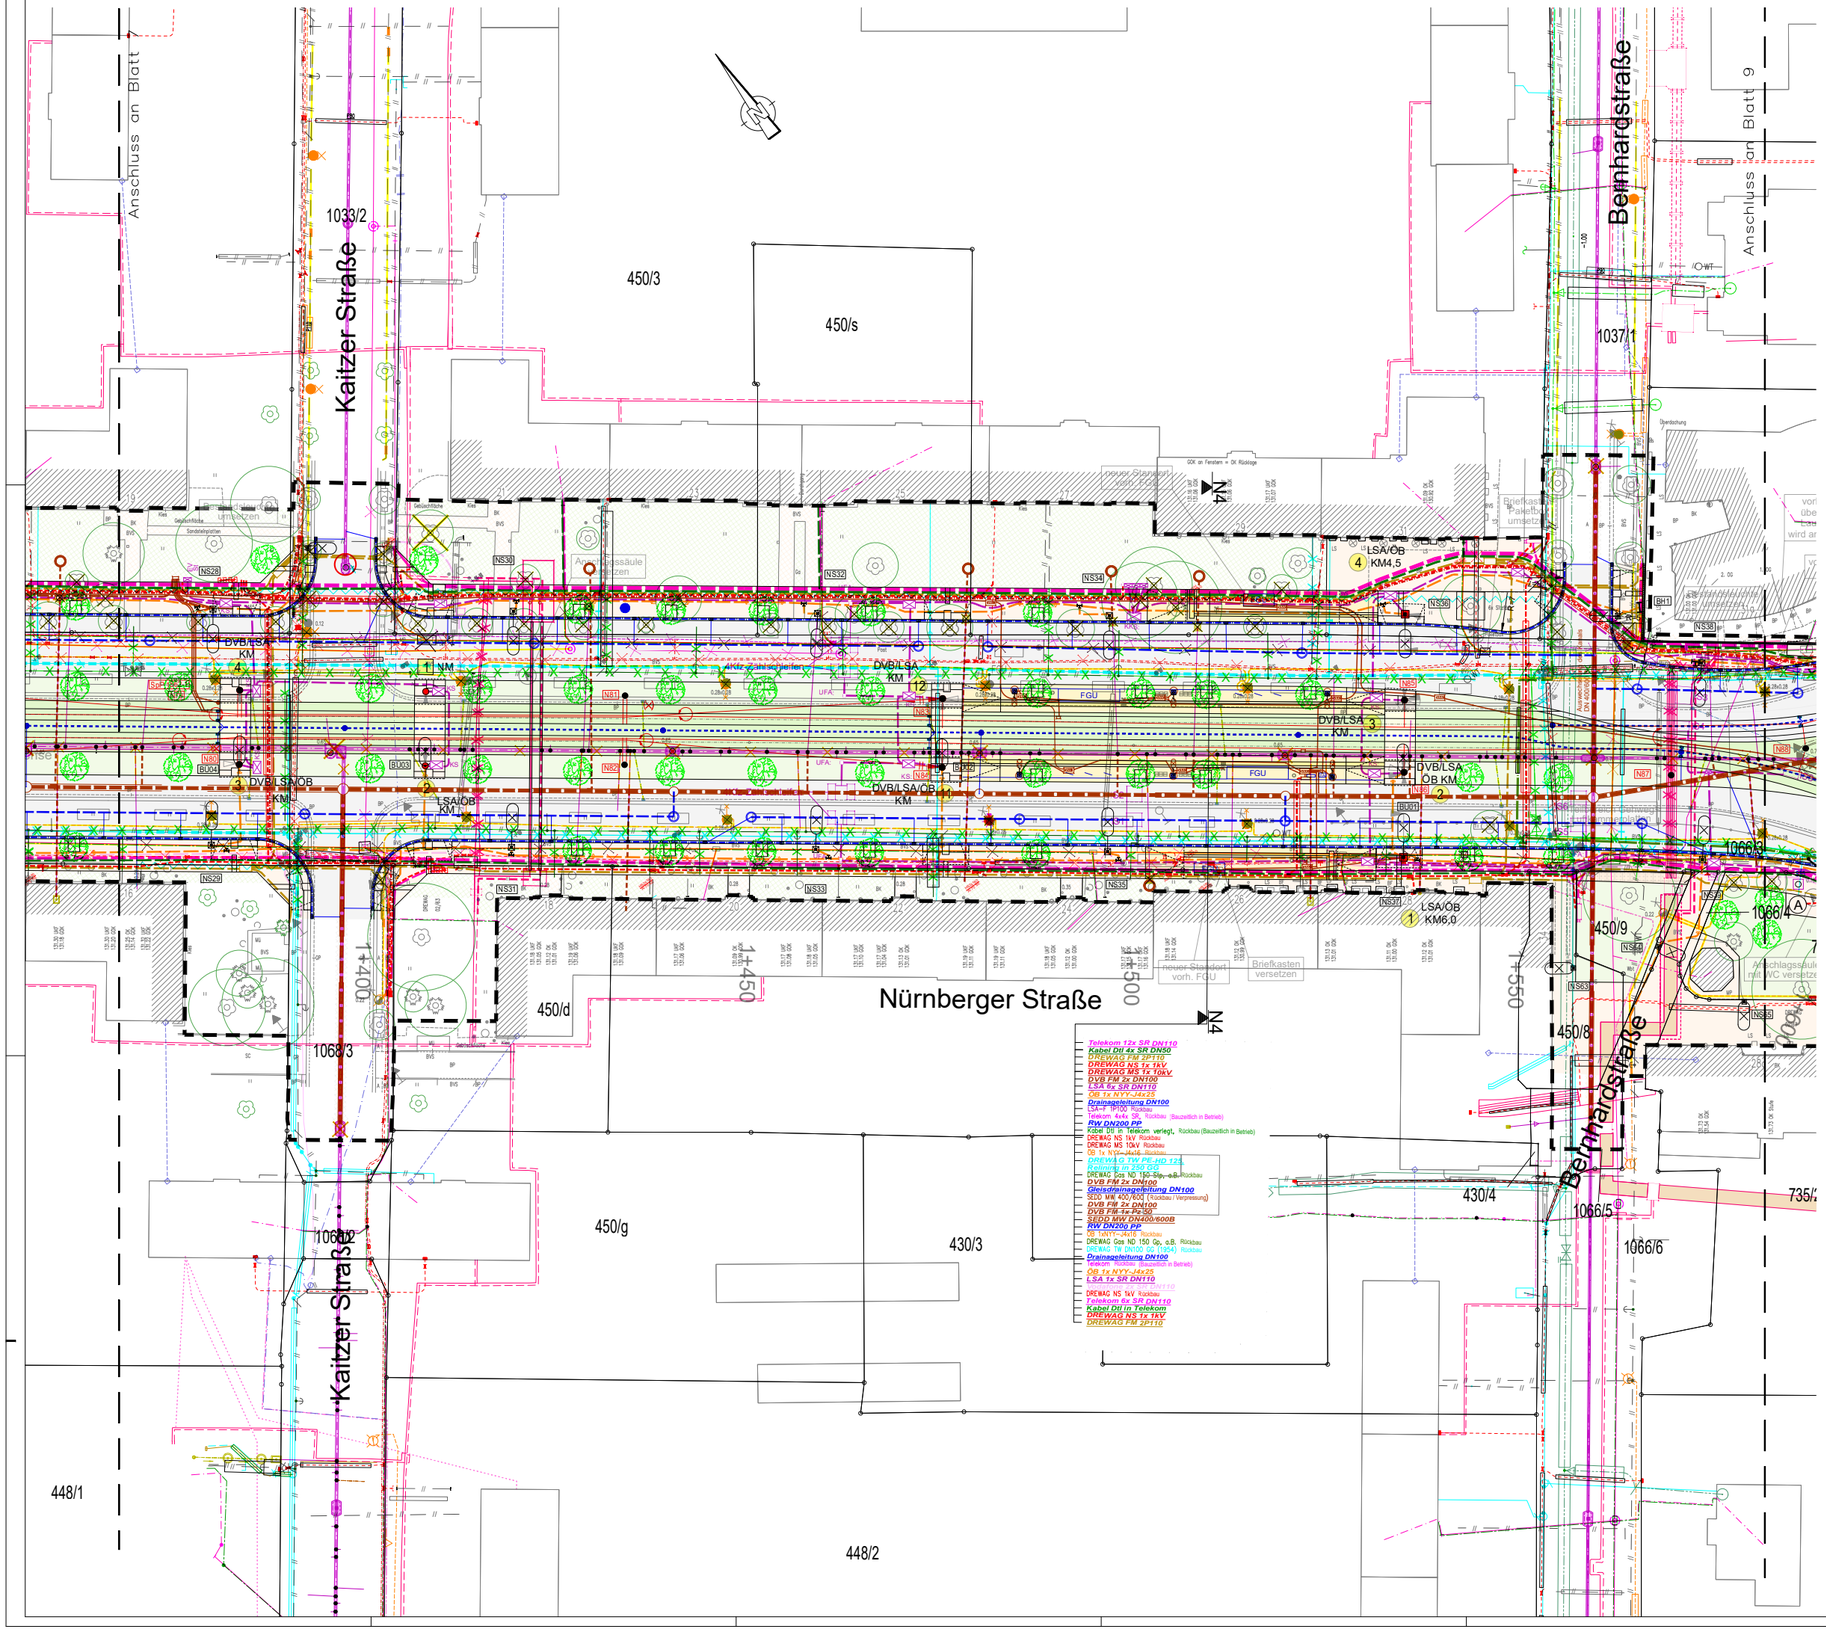

Zeichenerklärung BESTAND:

SEDD – Stadtentwässerung:

- MW Leitung ≥ DN 200
- MW Leitung < DN 200
- MW Leitung o.B.
- Grundstücksentwässerung
- RW Leitung < DN 200

STA – Straßenentwässerung:

- Straßenentwässerungskanal
- RW Leitung STA ≥ DN 200

DREWAG Trinkwasser:

- TW Leitung ≥ DN 200
- TW Leitung < DN 200
- TW Leitung, o.B. bzw. L.u. (Lage unsicher)

DREWAG Fernwärme:

- Fernwärme Leitungen
- stillgelegte Fernwärme-Leitung
- Fernwärme Kanal mit VL und RL

DREWAG Gas:

- Gas MD-Leitung
- Gas ND-Leitung
- Gas ND-Leitung, o.B.

DREWAG Strom:

- Elt. Niederspannung, NS 1kV
- Elt. Mittelspannung, MS 20kV
- Elt. Hochspannungkand, HS 110kV

DREWAG Fernmelde:

- Fernmelde
- Fernmelde Rohrstrecke / verfüllt

DREWAG Gelände:

- KW Elt. Gleisbeleuchtung
- KW Löschwasser
- KW Trinkwasser
- KW Druckluft
- KW Abwasser
- KW Gas ND
- KW Sammelleitung (Beleuchtung, Feuerlöschleitung, Wärmetrasse, heizöltrasse, E-trasse)

LH Dresden LSA:

- LSA Kabel
- LSA Kabel L.u.
- LSA Kabel o.B.

LH Dresden Öffentliche Beleuchtung:

- ÖB Erdkabel
- ÖB Fremdleitungen
- ÖB-Leitung o.B.
- ÖB Mast

LH Dresden Feuerwehrkabel:

- Feuerwehrkabel (F Kabel) (Trasse) narelic Nachrichtenelektronik Feuerwehrkabel L.u.
- Feuerwehrkabel o.B. (SV 37)

DVB:

- DVB Leitungen
- DVB Leitungen L.u.
- DVB Leitungen o.B.
- Fahrleitungsmast mit Nummer

Telekommunikation:

- TK Kabel: Telekom Luftkabel
- Telekom Erdkabel
- Telekom Betonsteinkabelkand zu Kach 1992 und Kach 2018 mit Unterkabel bezogen
- Telekom Kand o.B
- Kabel Deutschland
- Kabelkand Deutschland
- Vodafone Rohrtrasse
- TC Kabel: Tele Columbus Erdkabel
- Tele Columbus Kanal

Deutsche Bahn:

- Deutsche Bahn
- Deutsche Bahn, Entwässerung (Informativ aus Jahr 2015)

Zeichenerklärung Fahnen:

- DREWAG ELT NS 1kV
- DREWAG ELT MS 20kV
- KEDRIN 4x4x5K
- Kabel OTL

Neubau: fett, kursiv und unterstrichen

Bestand: dünn und nicht unterstrichen

Zeichenerklärung allgemein

- Baugrube oben
- Baugrube unten
- Baugrubeverbau erforderlich

Baugruben vorerst angenommen

Zeichenerklärung PLANUNG:

SEDD – Stadtentwässerung:

- vorh MW-Leitung rückbauen, bzw. verdämmen
- Anpassung vorh. Schacht an neue ÖKG
- DN 400/800 B: Neubau MW-Kanal
- Sanierung MW-Kanal und Grundstücksentwässerung

Bitte beachten:
Alle Schachthöhen wurden einheitlich im Höhensystem DHHN92 angegeben.

STA – Straßenentwässerung:

- Straßenentwässerungskanal mit Anschlussleitungen und Schacht
- Ablaufrinne

DREWAG Trinkwasser:

- Trinkwasser
- Vorhaltung Auszugsgrube
- Trinkwasser Relining
- Trockenleitung Düker
- Provisorium

DREWAG Fernwärme:

- Fernwärme
- FW RL / FW VL: Heißwasser
- FW RL / FW VL: Provisorium
- Entleerung
- Vorhaltung Auszugsgrube
- Sanierung bzw. Sicherung vorh. Leitungen

DREWAG Gas:

- Niederdruck
- Vorhaltung Auszugsgrube
- Provisorium

DREWAG Strom:

- NS-Kabel
- MS-Kabel

DREWAG Fernmelde:

- Fernmelde

DREWAG Gelände:

- Drewag Haustechnik
- Kabelschacht
- Regenwasser mit Schacht unten den Brücken

LH Dresden LSA:

- LSA
- Mast Neubau

LH Dresden Öffentliche Beleuchtung::

- Öffentliche Beleuchtung unten den Brücken
- Öffentliche Beleuchtung
- Straßenleuchte auf Kombi- / eigenem Mast oder mit Ausleger
- Leuchte unter der Brücke
- Straßenleuchte
- 2/1,1: PVC-Rohr 90x4,3mm z.B. 2 Stck./ Überdeckung 1,1m (Bauleistung)
- Muffe
- Schaltschrank
- Abzweigkästen Brücke
- Kabelschacht Auswahl durch Brückenplaner
- Rückbau ÖB Mast
- Rückbau Leitungen

DVB:

- erdverlegtes Kabel im SR
- Kabelschutzrohr mit Kabelschacht
- Gleisdrainageleitung
- FL N21: Fahrleitungsmast mit Nummer

Telekommunikation:

- Telekom
- Rückbau TK-Leitungen Bauzeitlich im Betrieb
- Provisorium
- Kabel Deutschland
- Vodafone
- Leitungen Rückbau allgemein

Lagebezug: RD 83	Höhenbezug: DHHN 92
Grundplan Grundriss	erstellt: Ingenieur-Vermessung Dresden Henke-Hofmann GmbH
terrestrische Vermessung vom Juni 2013, Ergänzungsvermessungen 2014, 2015 und 2016	
Grundplan Kataster	Herausgeber: Dresdner Verkehrsbetriebe AG (DVB)
© Staatsbetrieb Geobasisinformation und Vermessung Sachsen (GeoSN), Landeshauptstadt Dresden, Stand Januar 2016	

1. Tektur

Generalplaner: Arbeitsgemeinschaft Bit Planungsgruppe Brücken, Ingenieur- und Tiefbau PartGmbB; EIBS Ingenieurbüro für Verkehrswesen GmbH

Dresden, den 03.07.2020

	Datum	Name
bearbeitet	07/2020	Gal
gezeichnet	07/2020	Sch
geprüft	07/2020	Kum
Projekt-Nr.: 22.8681/02		

Vorhabenträger: DVB – Dresdner Verkehrsbetriebe AG, Center Infrastruktur - Engineering - Tel.: 0351/857-2136

Dresden – Landeshauptstadt Dresden, Geschäftsbereich Stadtentwicklung, Bau, Verkehr und Liegenschaften, Straßen- und Tiefbauamt, Tel.: 03514880

Nr.	Art der Änderung	Datum	Zeichen
1	Entfall Rampe zw. Budapester Str. und Zwickauer Str., Ersatz durch Aufzug; Anpassung Fahrleitung	07/2022	Dal

FESTSTELLUNGSENTWURF

Inhalt: koordinierter Leitungsplan	Unterlage / Blatt-Nr.: 16.2 / 8a
	Plancode:
Straße: Nossener Brücke / Nürnberger Straße Station: 0+008 bis 1+878	Maßstab: 1:250

Stadtbahn 2020 Dresden

Stadtbahn 2020
Teilabschnitt 1.2
Nossener Brücke / Nürnberger Straße

aufgestellt: Dresdner Verkehrsbetriebe AG, Center Infrastruktur

Seiffert, Vorstand Personal — i. V. Zimmermann, Gerlachsfeld 74