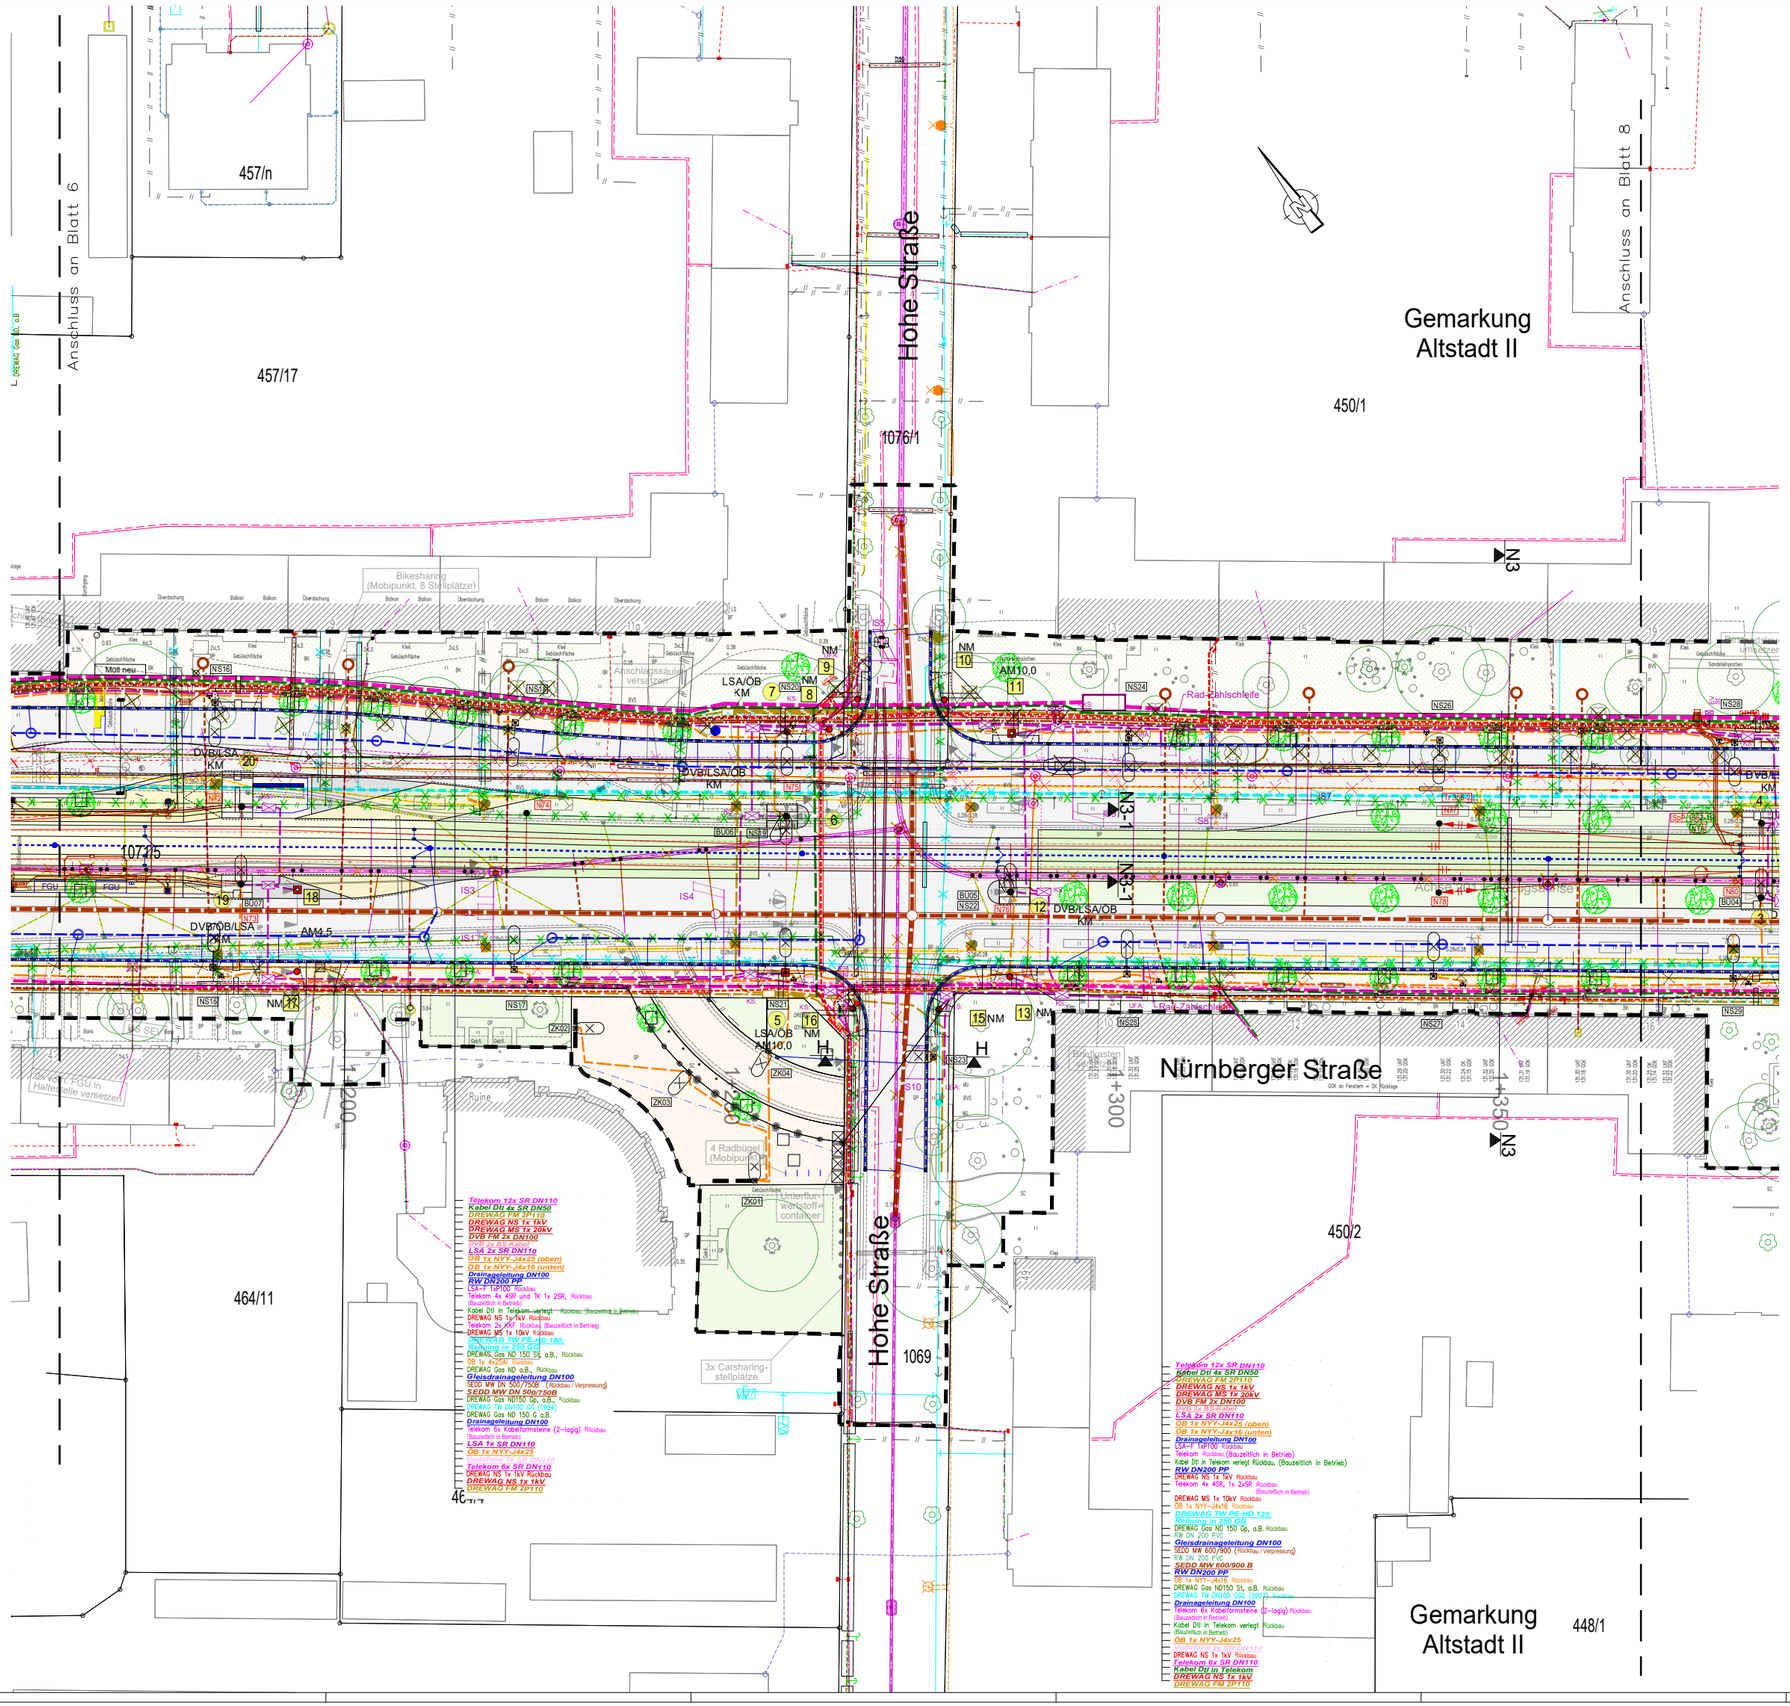

Zeichenerklärung BESTAND:

SEDD – Stadtentwässerung:

- MW 400/600 B–3b.73m–3.115L — MW Leitung ≥ DN 200
- MW Leitung < DN 200
- MW 400/600 B–3b.73m–3.115L, a. B — MW Leitung a.B.
- Grundstücksentwässerung
- RW 150 Sta — RW Leitung < DN 200

STA – Straßenentwässerung:

- SSD B–34.99m–13.85L — Straßenentwässerungskanal
- RW 200 SB — RW Leitung STA ≥ DN 200

DREWAG Trinkwasser:

- TW DN200 GG — TW Leitung ≥ DN 200
- TW DN100 GG — TW Leitung < DN 200
- TW Leitung, a.B. bzw. L.u. (Lage unsicher)

DREWAG Fernwärme:

- VL — Fernwärme Leitungen
- Lage unsicher, a.B. — stillgelegte Fernwärme-Leitung
- VL 600, RL 600 — Leitungen a.B. Kanal verdämmt — Fernwärme Kanal mit VL und RL

DREWAG Gas:

- ND 80 PE — Gas ND-Leitung
- ND 150 St — Gas ND-Leitung
- a.B. — Gas ND-Leitung, a.B.

DREWAG Strom:

- Elt Niederspannung, NS 1kV
- Elt Mittelspannung, MS 20kV
- Elt Hochspannungkanal, HS 110kV

DREWAG Fernmelde:

- Fernmelde
- verfüllt — Fernmelde Rohrstrecke / verfüllt

DREWAG Gelände:

- KW Elt, Gielabeleuchtung
- KW Löschwasser
- KW Trinkwasser
- KW Druckluft
- KW Abwasser
- KW Gas ND
- KW Sammelleitung (Beleuchtung, Feuerlöschleitung, Wärmetrasse, Heißtrasse, E-Trasse)

LH Dresden LSA:

- LSA Kabel
- LSA Kabel L.u.
- LSA Kabel a.B.

LH Dresden Öffentliche Beleuchtung:

- DB Erdkabel
- DB Fremdleitungen
- DB-Leitung a.B.
- DB Mast

LH Dresden Feuerwehrkabel:

- Feuerwehrkabel (F Kabel) (F-nur) narelic Nachrichtentechnik
- Feuerwehrkabel L.u.
- Feuerwehrkabel a.B. (SV 37)

DVB:

- DVB Leitungen
- DVB Leitungen L.u.
- DVB Leitungen a.B.
- FL 8825-11 — Fahrleitungsmast mit Nummer

Telekommunikation:

- TK Kabel — Telekom Luftkabel
- Telekom Erdkabel
- Telekom Betonsteinkabelkanal zw. Kach.1999 und Kach. 2018 mit Glasfaserkabel belegen
- Telekom Kanal a.B
- Kabel Deutschland
- Kabelkanal Deutschland
- Vodafone Rohrtrasse
- TC Kabel — Tele Columbus Erdkabel
- Tele Columbus Kanal

Deutsche Bahn:

- Deutsche Bahn
- Deutsche Bahn, Entwässerung (Informativ aus Jahr 2015)

Zeichenerklärung Fahnen:

- DREWAG ELT NS 1KV
- DREWAG ELT MS 20KV
- TELEKM 34KM
- Kabel DTL

Neubau: fett, kursiv und unterstrichen

Bestand: dünn und nicht unterstrichen

Zeichenerklärung allgemein:

- Baugrube oben
- Baugrube unten
- Baugrubenverbau erforderlich

Baugruben vorerst angenommen

Planung

- Einschnittsböschung
- Gehweg mit Aufmerksamkeitsfeld und Bordabsenkung
- Fahrbahn mit Achse
- Zufahrt mit Bordabsenkung Dammböschung
- Radweg
- Haltestellenbereich
- Besonderer Bahnkörper
- Rasengleis
- Entwässerungsrinne/-mulde
- Bankett
- Grünfläche
- Trennstreifen/Verkehrsinsel
- Anpassungsbereiche
- Stützwand
- Planung Dritter

Sonstiges

- Rückbau
- Denkmalschutz
- Bebauungsplan
- Bautabuzone
- Baufeldgrenze
- Achsen (Widerlager/Stützen/Raumfugen) für Ingenieurbauwerke

Entwässerung geplant

- Straßenablauf neu
- Muldenablauf
- Linienentwässerung
- Schienenentwässerungskästen neu

Bestandsdaten

- Gemarkungsgrenze
- Flurstücksgrenze
- Bestandsdaten

Bepflanzung

- Baum Bestand aus Vermessung/Kartierung LBP
- Baumfällung
- Neupflanzung

Haltestellenausrüstung

- Fahrgastunterstand
- Sitzgruppe
- Papierkorb
- DFI
- Fahrkartenautomat
- Fahrradbügel
- Haltestellenleuchte
- Geländer
- Schaltschränke

Ausstattung

- FL N24 — Fahrleitungsmast mit Abspannung un Mastnr.
- Straßenleuchte auf Kombi- / eigenem Mast o./m. Ausleger
- Straßenleuchte unter Brücke (Philips Urban Sky)
- Straßenleuchte Siteco Sitelor
- LSA-Auslegermast
- LSA-Normalmast/Kombimast
- Nr. LSA-Mast / Kombimast

Mediendüker

- Mediendüker mit Start- und Zielgrube (nachrichtliche Darstellung)

Zeichenerklärung PLANUNG:

SEDD – Stadtentwässerung:

- vorh MW-Leitung rückbauen, bzw. verdämmen
- Anpassung vorh. Schacht an neue ÖKG
- DN 400/600 B — Neubau MW-Kanal
- Sanierung MW-Kanal und
- Grundstücksentwässerung

Bitte beachten:
Alle Schachthöhen wurden einheitlich im Höhensystem DHHN92 angegeben.

STA – Straßenentwässeung:

- Straßenentwässerungskanal mit Anschlussleitungen und Schacht
- Ablaufrinne

DREWAG Trinkwasser:

- Trinkwasser
- Vorhaltung Auszugsgrube
- Trinkwasser Relining
- Trockenleitung Düker
- Provisorium

DREWAG Fernwärme:

- Fernwärme
- FW RL
- FW VL
- Heißwasser
- Entleerung
- Vorhaltung Auszugsgrube
- Sanierung bzw. Sicherung vorh. Leitungen
- FW RL / FW VL — Provisorium

DREWAG Gas:

- Niederdruck
- Vorhaltung Auszugsgrube
- Provisorium

DREWAG Strom:

- NS-Kabel
- MS-Kabel

DREWAG Fernmelde:

- Fernmelde

DREWAG Gelände:

- Drewag Haustechnik
- Kabelschacht
- Regenwasser mit Schacht unten den Brücken

LH Dresden LSA:

- LSA
- Mast Neubau

LH Dresden Öffentliche Beleuchtung:

- Öffentliche Beleuchtung unten den Brücken
- Öffentliche Beleuchtung
- Straßenleuchte auf Kombi- / eigenem Mast oder mit Ausleger
- Leuchte unter der Brücke
- Straßenleuchte
- 2/1,1 — PVC-Rohr 90x4,3mm z.B. 2 Stck./ Überdeckung 1,1m (Baulelstung)
- Muffe
- Schaltschrank
- Abzweigkästen Brücke
- Kabelschacht Auswahl durch Brückenplaner
- Rückbau ÖB Mast
- Rückbau Leitungen

DVB:

- erdverlegtes Kabel im SR
- Kabelschutzrohr mit Kabelschacht
- Gleisdrainageleitung
- N 32 — Fahrleitungsmast mit Nummer

Telekommunikation:

- Telekom
- Rückbau TK-Leitungen Bauzeitlich im Betrieb
- Provisorium
- Kabel Deutschland
- Vodafone
- Leitungen Rückbau allgemeln

Lagebezug: RD 83	Höhenbezug: DHHN 92
Grundplan Grundriss	erstellt: Ingenieur-Vermessung Dresden Hentze-Hofmann GmbH
terrestrische Vermessung vom Juni 2013, Ergänzungsvermessungen 2014, 2015 und 2016	
Grundplan Kataster	Herausgeber: Dresdner Verkehrsbetriebe AG (DVB)
© Staatsbetrieb Geobasisinformation und Vermessung Sachsen (GeoSN), Landesamtsstadt Dresden, Stand Januar 2016	

1. Tektur

Generalplaner: Arbeitsgemeinschaft
Bit Planungsgruppe Bäuchen, Ingenieur- und Tiefbau Hauptstraße 3 01796 Pirna-Jonsdorf Tel. 03501/5400-0 Fax. 03501/5400-9000
EIBS Entwurfs- und Ingenieurbüro Straßenwesen GmbH Bernhardstraße 6 01069 Dresden Tel. 0351/4851-0 Fax. 0351/4851-9000

Dresden, den 03.07.2020

	Datum	Name
bearbeitet	07/2020	Gal
gezeichnet	07/2020	Sch
geprüft	07/2020	Kum
Projekt-Nr.: 22.8681/02		

Vorhabenträger:
DVB Dresdner Verkehrsbetriebe AG Center Infrastruktur - Engineering - Tel.: 0351/857-2136
Dresden Landeshauptstadt Dresden Geschäftsbereich Stadtentwicklung, Bau, Verkehr und Liegenschaften Straßen- und Tiefbauamt Tel.: 0351/4880

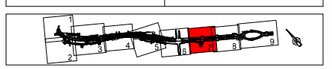

Nr.	Art der Änderung	Datum	Zeichen
1	Entfall Rampe zw. Budapester Str. und Zeickauer Str., Einatz durch Aufzug; Anpassung Fahrleitung	07/2022	Gal

FESTSTELLUNGSENTWURF

Inhalt: koordinierter Leitungsplan

Straße: Nossener Brücke / Nürnberger Straße Station: 0+008 bis 1+878

Unterlage / Blatt-Nr.:	16.2 / 7a
Plancode:	
Maßstab:	1:250

2020 Stadtbahn Dresden

Stadtbahn 2020
Teilabschnitt 1.2
Nossener Brücke / Nürnberger Straße

aufgestellt:
Dresdner Verkehrsbetriebe AG
Center Infrastruktur

Seiffert
Vorstand Personal

i. V.: Zimmermann
Centerleiter T4