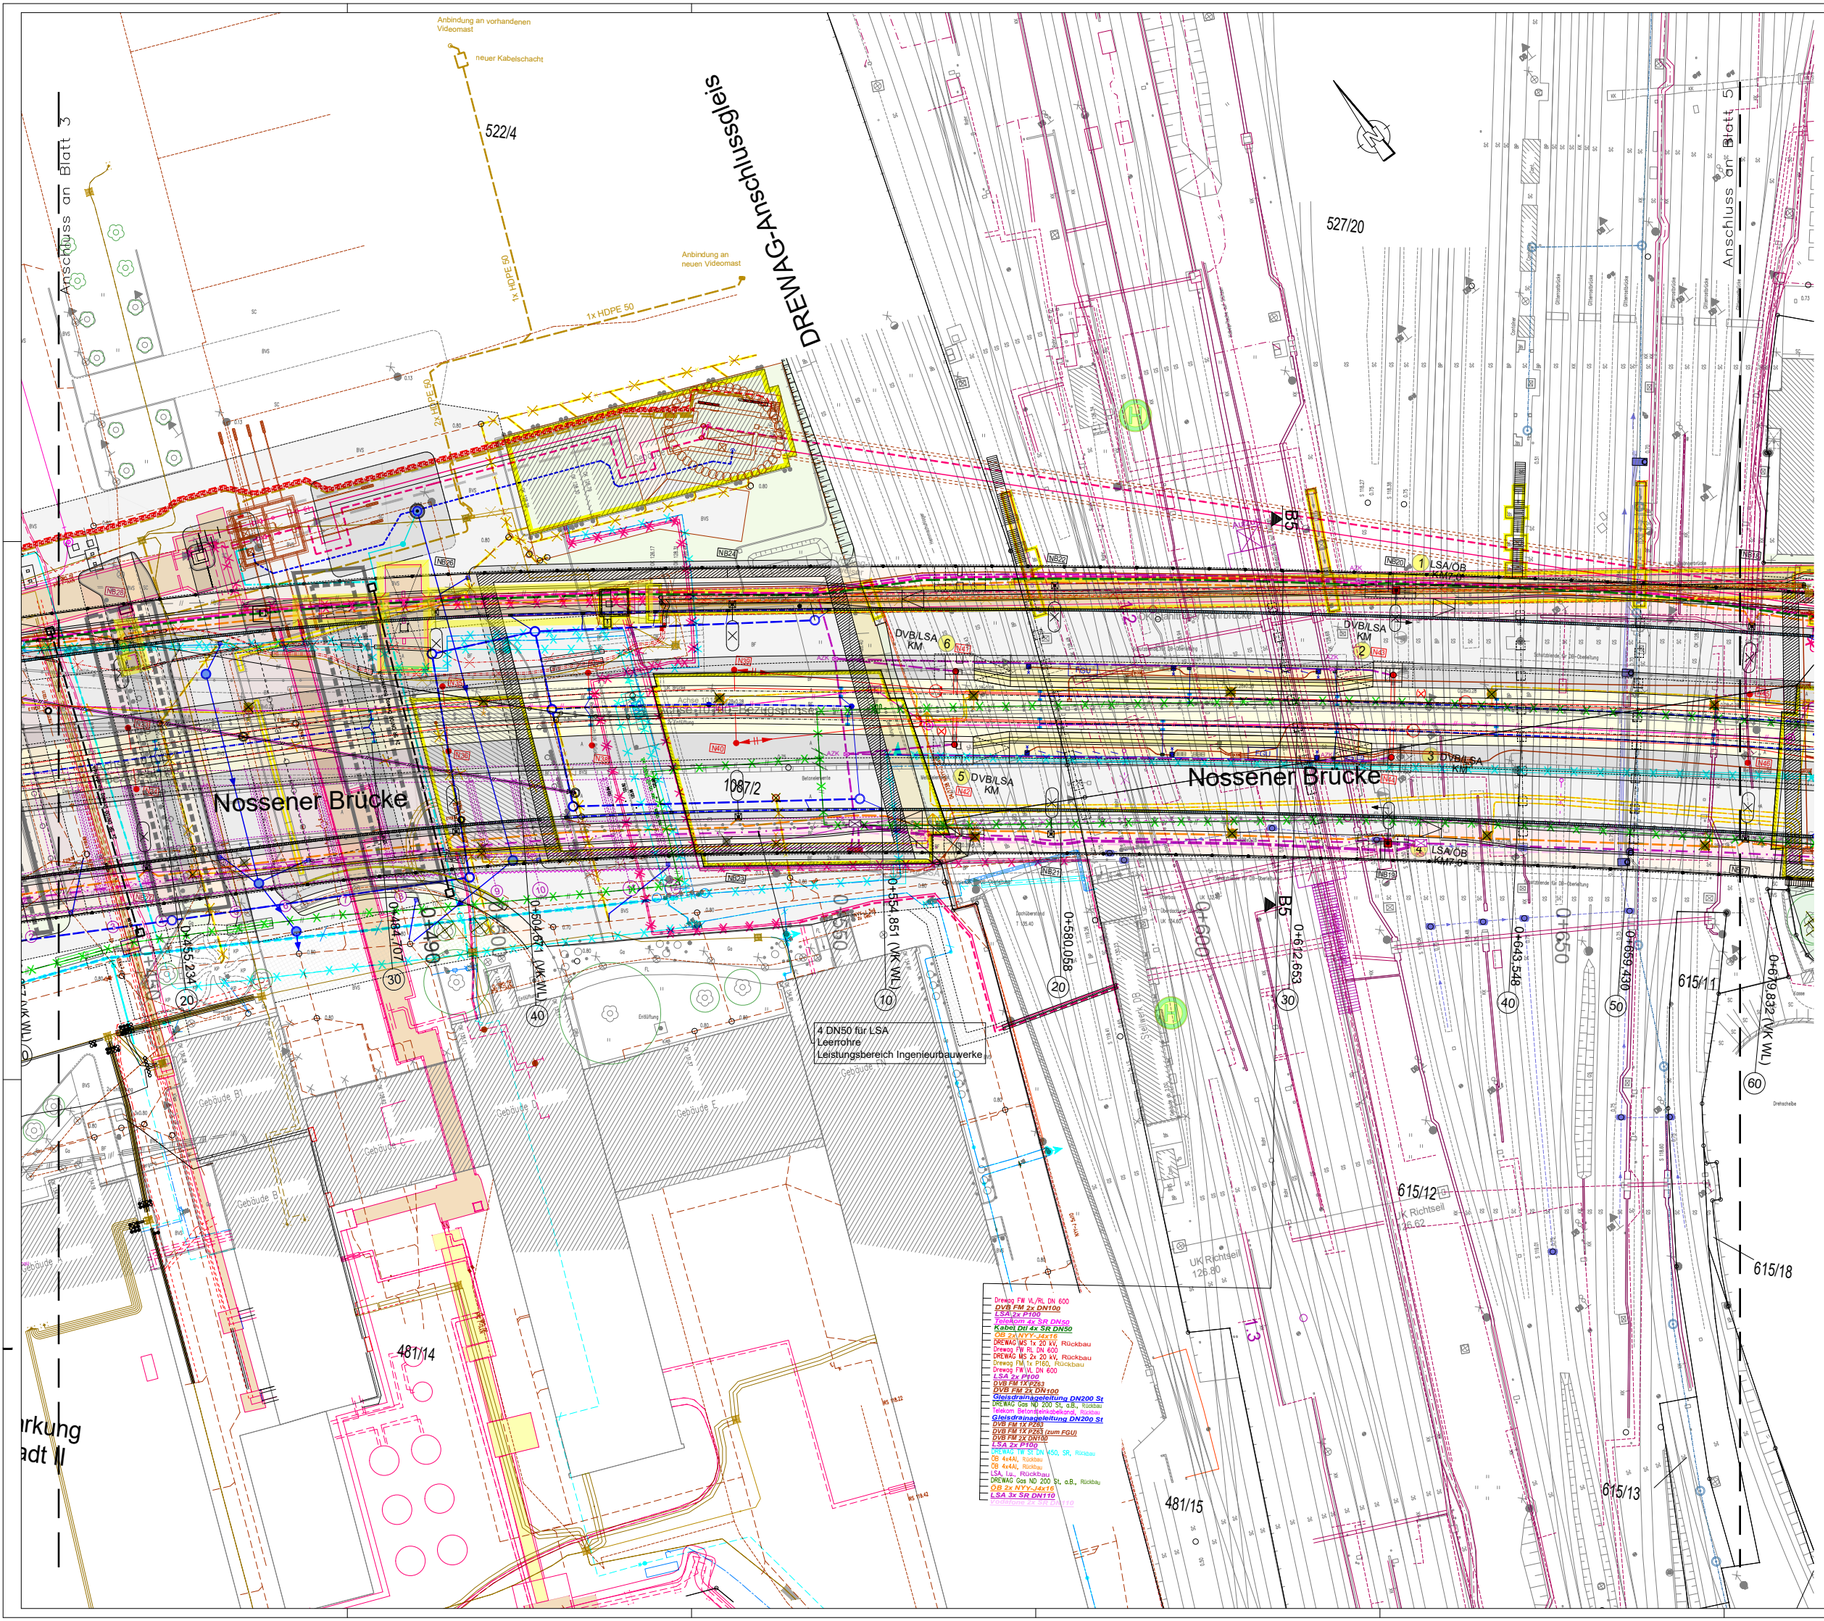

Zeichenerklärung BESTAND:

SEDD – Stadtentwässerung:

- MW 400/600 B-36/Tm-315SL — MW Leitung ≥ DN 200
- MW 400/600 B-36/Tm-315SL — MW Leitung < DN 200
- MW 400/600 B-36/Tm-315SL o. B — MW Leitung o.B.
- HW / FW / FW — Grundstücksentwässerung
- RW 150 Rg — RW Leitung < DN 200

STA – Straßenentwässerung:

- SW 6-36/Stm-315SL — Straßenentwässerungskanal
- RW 300 Rg — RW Leitung STA ≥ DN 200

DREWAG Trinkwasser:

- TW 24250 SG — TW Leitung ≥ DN 200
- TW 24150 SG — TW Leitung < DN 200
- TW Leitung, o.B. bzw. L.u. (Lage unsicher)

DREWAG Fernwärme:

- VL / RL — Fernwärme Leitungen
- Lage unsicher / o.B. — stillgelegte Fernwärme-Leitung
- VL 800 / RL 800 — Leitungen o.B. Kanal verdübert — Fernwärme Kanal mit VL und RL

DREWAG Gas:

- MD 80 PE — Gas MD-Leitung
- ND 100 St — Gas ND-Leitung
- ND — Gas ND-Leitung, o.B.

DREWAG Strom:

- Elt Niederspannung, NS 1kV
- Elt Mittelspannung, MS 20kV
- Elt Hochspannungskanal, HS 110kV

DREWAG Fernmelde:

- Fernmelde
- verfüllt — Fernmelde Rohrstrecke / verfüllt

DREWAG Gelände:

- KW Elt, Gleisbeleuchtung
- KW Löschwasser
- KW Trinkwasser
- KW Druckluft
- KW Abwasser
- KW Gas ND
- KW Sammelleitung (Beleuchtung, Feuerfestellung, Wärmetrasse, Heißtrasse, E-Trasse)

LH Dresden LSA:

- LSA Kabel
- LSA Kabel L.u.
- LSA Kabel o.B.

LH Dresden Öffentliche Beleuchtung:

- OB Erdkabel
- OB Freileitungen
- OB-Leitung o.B.
- OB Mast

LH Dresden Feuerwehrkabel:

- Feuerwehrkabel (F Kabel) (F-rar) narelic Nachrichtenelektronik
- Feuerwehrkabel L.u.
- Feuerwehrkabel o.B. (SV 37)

DVB:

- DVB Leitungen
- DVB Leitungen L.u.
- DVB Leitungen o.B.
- R 806-14 — Fahrleitungsmast mit Nummer

Telekommunikation:

TK Kabel
- Telekom Luftkabel
- Telekom Erdkabel
- Telekom Betonleitelkabelanl. zw. Kach 1999 und Kach 2018 mit Glasfaserkabel belegen
- Telekom Kanal o.B
- Kabel Deutschland
- Kabelkanal Deutschland
- Vodafone Rohrtrasse

TC Kabel
- Tele Columbus Erdkabel
- Tele Columbus Kanal

Deutsche Bahn

- Deutsche Bahn
- Deutsche Bahn, Entwässerung (informativ aus Jahr 2015)

Zeichenerklärung Fahnen:

- DREWAG ELT NS 1KV, DREWAG ELT MS 20KV, ELBEW 4x400, Kabel DTL — Neubau: fett, kursiv und unterstrichen; Bestand: dünn und nicht unterstrichen

Zeichenerklärung allgemein

- Baugrube oben, Baugrube unten — Baugrubenbau erforderlich — Baugruben vorerst angenommen

Planung

- Einschnittsböschung
- Gehweg mit Aufmerksamkeitsfeld und Bordabsenkung
- Fahrbahn mit Achse
- Zufahrt mit Bordabsenkung, Dammböschung
- Radweg
- Haltestellenbereich
- Besonderer Bahnkörper
- Rasengleis
- Entwässerungsrinne/-mulde
- Borkett
- Grünfläche
- Trennstreifen/Verkehrsinsel
- Anpassungsbereiche
- Stützwand
- Planung Dritter

Sonstiges

- Rückbau
- Denkmalschutz
- Bebauungsplan
- Baulabzuzone
- Baufeldgrenze
- Achsen (Widerlager/Stützen/Raumfugen) für Ingenieurbauwerke

Entwässerung geplant

- Straßenablauf neu
- Muldenablauf
- Linienentwässerung
- Schienenentwässerung/-wässerungskästen neu

Bestandsdaten

- Gemarkungsgrenze
- Flurstückgrenze
- Bestandsdaten

Bepflanzung

- Baum Bestand aus Vermessung/Kartierung LBP
- Baumfällung
- Neupflanzung

Haltestellenausrüstung

- Fahrgastunterstand
- Sitzgruppe
- Papierkorb
- DFI
- Fahrkartenautomat
- Fahrradbügel
- Haltestellenleuchte
- Geländer
- Schaltschränke

Ausstattung

- R 1014 — Fahrleitungsmast mit Abspannung un Mastnr.
- Straßenleuchte auf Kombi- oder eigenem Mast o/m. Ausleger
- Straßenleuchte unter Brücke (Philips Urban Sky)
- Straßenleuchte Stacco Sintelor
- LSA-Auslegermast
- LSA-Normalmast/Kombimast
- Nr. LSA-Mast / Kombimast

Mediendüker

- Mediendüker mit Start- und Zielgrube (nachrichtliche Darstellung)

Zeichenerklärung PLANUNG:

SEDD – Stadtentwässerung:

- vorh MW-Leitung rückbauen, bzw. verdämmen
- Anpassung vorh. Schacht an neue OKG
- DN 400/800 B — Neubau MW-Kanal
- Sanierung MW-Kanal und Grundstücksentwässerung

Bitte beachten:
Alle Schachthöhen wurden einheitlich im Höhensystem DHHN92 angegeben.

STA – Straßenentwässerung:

- Straßenentwässerungskanal mit Anschlussleitungen und Schacht
- Ablaufrinne

DREWAG Trinkwasser:

- Trinkwasser
- Vorhaltung Auszugsgrube
- Trinkwasser Relining
- Trockenleitung Düker
- Provisorium

DREWAG Fernwärme:

- Fernwärme
- FW RL / FW VL — FW RL / FW VL Provisorium
- Heißwasser
- Entleerung
- Vorhaltung Auszugsgrube
- Sanierung bzw. Sicherung vorh. Leitungen

DREWAG Gas:

- Niederdruck
- Vorhaltung Auszugsgrube
- Provisorium

DREWAG Strom:

- NS-Kabel
- MS-Kabel

DREWAG Fernmelde:

- Fernmelde

DREWAG Gelände:

- Drewag Haustechnik
- Kabelschacht
- Regenwasser mit Schacht unten den Brücken

LH Dresden LSA:

- LSA
- Mast Neubau

LH Dresden Öffentliche Beleuchtung:

- Öffentliche Beleuchtung unten den Brücken
- Öffentliche Beleuchtung
- Straßenleuchte auf Kombi- / eigenem Mast oder mit Ausleger
- Leuchte unter der Brücke
- Straßenleuchte
- 2/1 — PVC-Rohr 90x4,3mm z.B. 2 Stck./ Überdeckung 1,1m (Baulelstung)
- Muffe
- Schaltschrank
- Abzweigkästen Brücke
- Kabelschacht Auswahl durch Brückenplaner
- Rückbau OB Mast
- Rückbau Leitungen

DVB:

- erdverlegtes Kabel im SR
- Kabelschutzrohr mit Kabelschacht
- Gleisdrainageleitung
- R 528 — Fahrleitungsmast mit Nummer

Telekommunikation:

- Telekom
- Rückbau TK-Leitungen Bauzeitlich im Betrieb
- Provisorium
- Kabel Deutschland
- Vodafone
- Leitungen Rückbau allgemein

Lagebezug: RD 83	Höhenbezug: DHHN 92
Grundplan Grundriss: terrestrische Vermessung vom Juni 2013, Ergänzungsvermessungen 2014, 2015 und 2016	erstellt: Ingenieur-Vermessung Dresden Henke-Hoffmann GmbH
Grundplan Kataster: © Staatsbetrieb Geobasisinformation und Vermessung Sachsen (GeoSN), Landeshauptstadt Dresden, Stand Januar 2016	Herausgeber: Dresdner Verkehrsbetriebe AG (DVB)

1. Tektur

Generalplaner: Arbeitsgemeinschaft Bit / EIBS		Datum	Name
Dresden, den 03.07.2020	bearbeitet	07/2020	Gal
	gezeichnet	07/2020	Sch
	geprüft	07/2020	Kum
	Projekt-Nr.: 22.8681.02		

Vorhabenträger: DVB — Dresdner Verkehrsbetriebe AG, Center Infrastruktur, Engineering, Tel.: 0351/857-2136

Dresden — Landeshauptstadt Dresden, Geschäftsbereich Stadtentwicklung, Bau, Verkehr und Liegenschaften, Straßen- und Tiefbauamt, Tel.: 0351/48801

Nr.	Art der Änderung	Datum	Zeichen
1	Entfall Rampe zw. Budapester Str. und Zwickauer Str., Ersatz durch Aufzug; Anpassung Fahrleitung	07/2022	Gal

FESTSTELLUNGSENTWURF

Inhalt: koordinierter Leitungsplan	Unterlage / Blatt-Nr.: 16.2 / 4a
	Plancode:
Straße: Nossener Brücke / Nürnberger Straße Station: 0+008 bis 1+678	Maßstab: 1:250

2020 Stadtbahn Dresden

Stadtbahn 2020
Teilabschnitt 1.2
Nossener Brücke / Nürnberger Straße

aufgestellt: Dresdner Verkehrsbetriebe AG, Center Infrastruktur
Stellfeld Vorstand Personal
i. V. Zimmermann, Gerhalsleiter T4