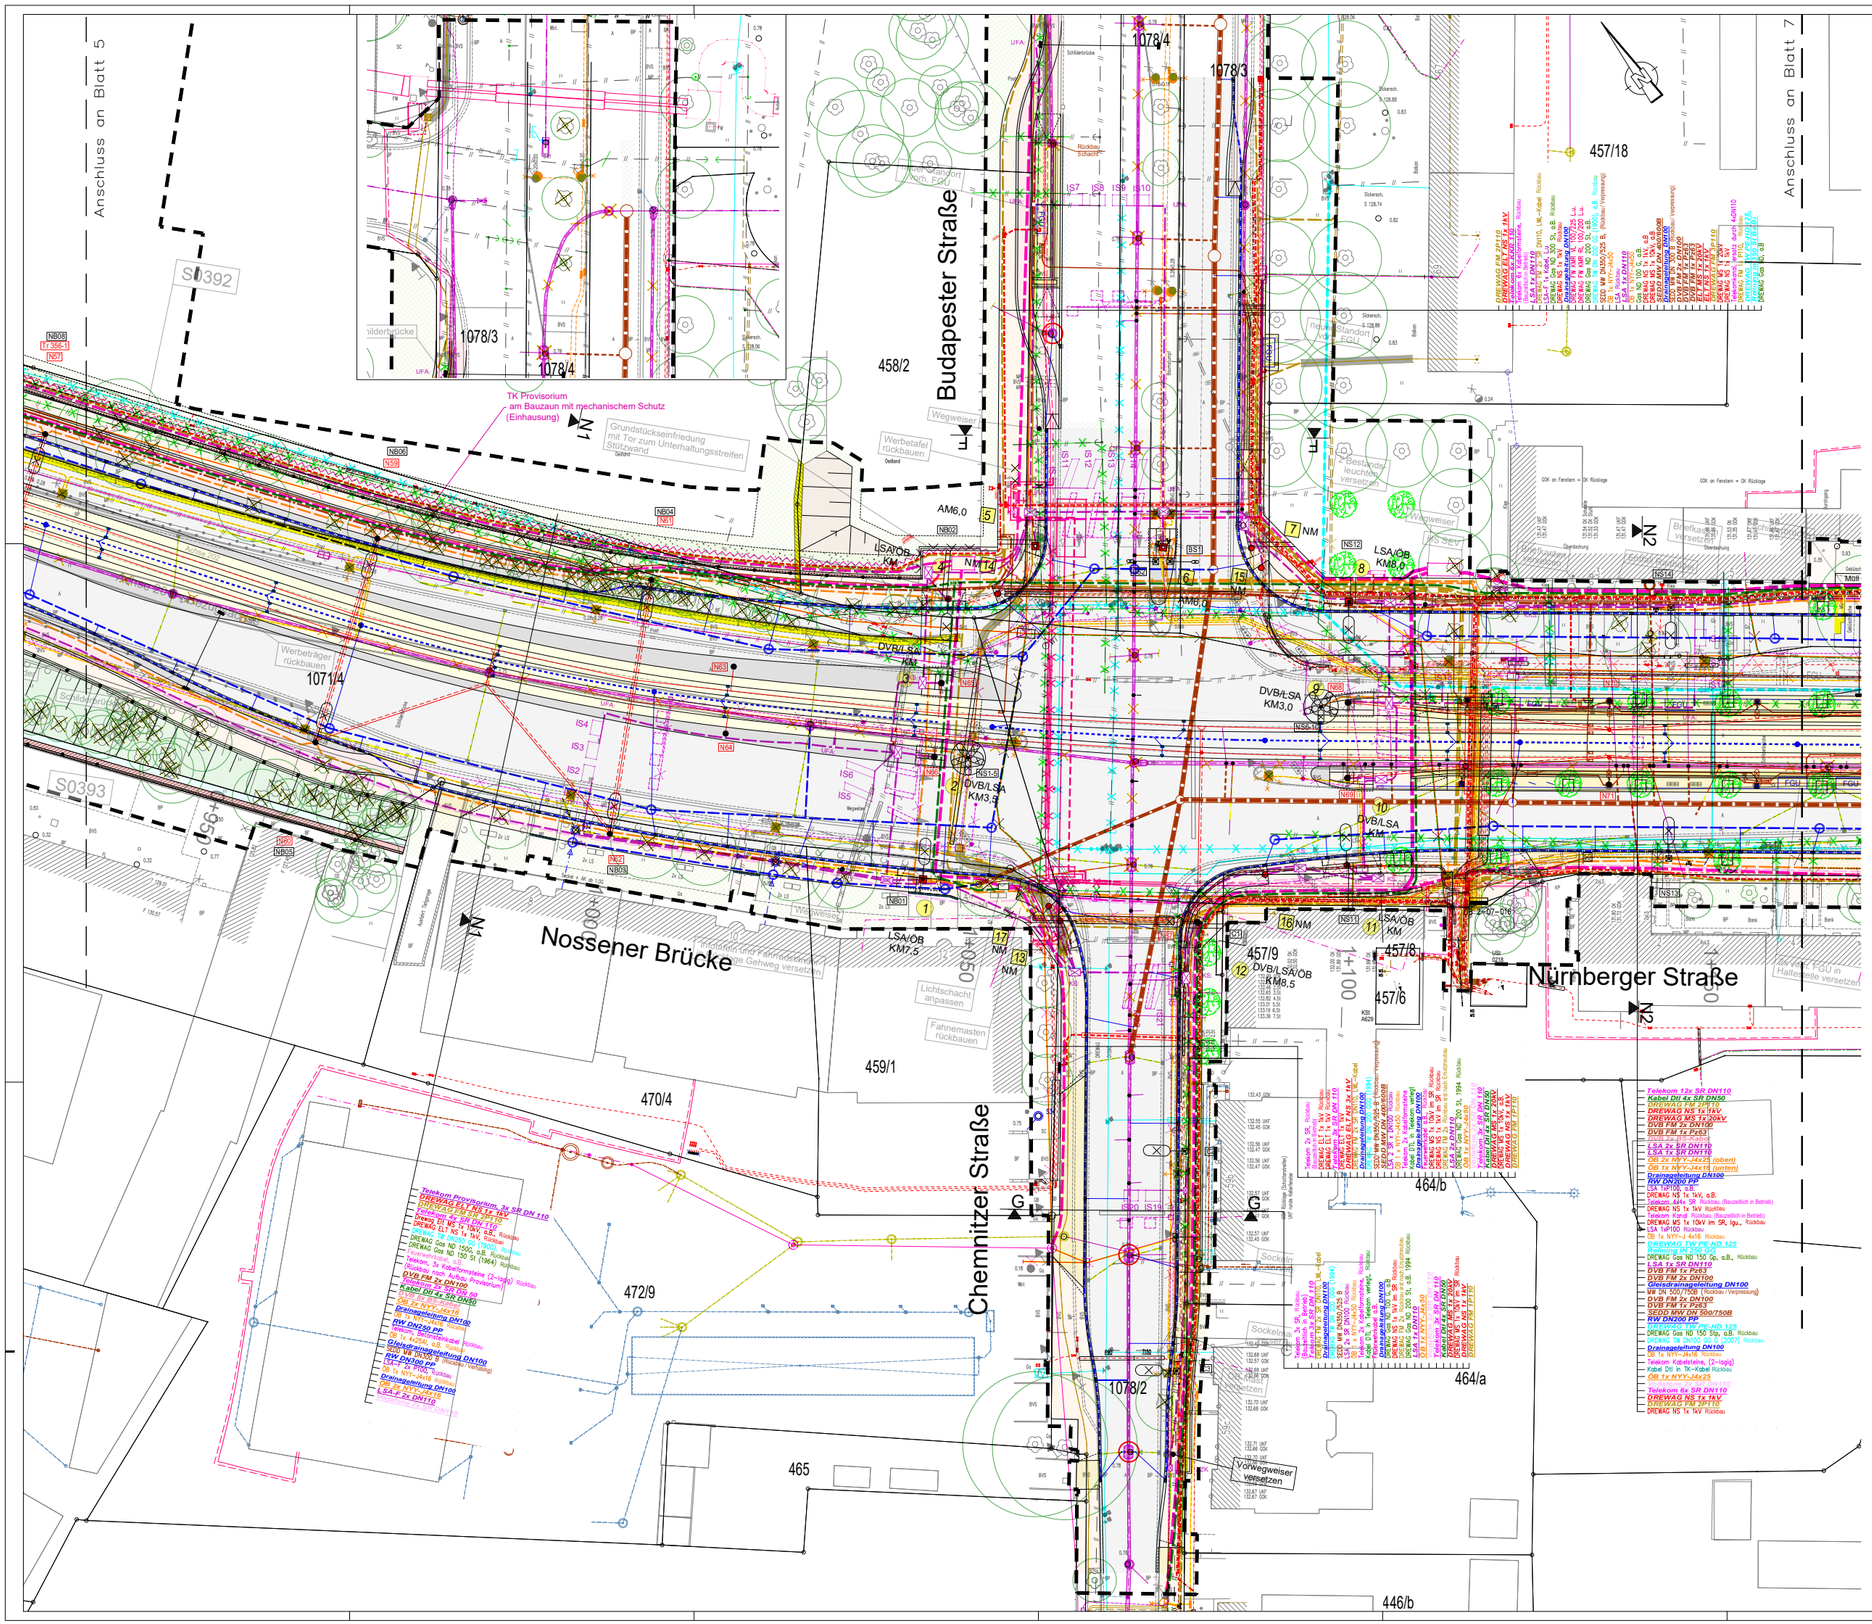

Zeichenerklärung BESTAND:

SEDD – Stadtentwässerung:

- MW 400/600 B-3x75m-3.10%
- MW Leitung ≥ DN 200
- MW Leitung < DN 200
- MW 400/600 B-3x75m-3.10% ≤ B
- MW Leitung aB.
- Grundstücksentwässerung
- RW Leitung < DN 200

STA – Straßenentwässerung:

- 300 B-3x36m-32.85%
- Straßenentwässerungskanal
- RW Leitung STA ≥ DN 200

DREWAG Trinkwasser:

- TW (W200 G) TW Leitung ≥ DN 200
- TW (W100 G) TW Leitung < DN 200
- TW Leitung, aB. bzw L.u. (Lage unsicher)

DREWAG Fernwärme:

- FW Fernwärme Leitungen
- Lage unsicher aB.
- stillgelegte Fernwärme-Leitung
- KL 400 / KL 600 Leitungen aB. Kanal verlegen
- Fernwärme Kanal mit VL und RL

DREWAG Gas:

- MD 80 PE Gas MD-Leitung
- ND 100 St Gas ND-Leitung
- aB. Gas ND-Leitung, aB.

DREWAG Strom:

- El. Niederspannung, NS 1kV
- El. Mittelspannung, MS 20kV
- El. Hochspannungkanal, HS 110kV

DREWAG Fernmelde:

- Fernmelde
- verfüllt Fernmelde Rohrstrecke / verfüllt

DREWAG Gelände:

- KW El/L Gelände-beleuchtung
- KW Löschwasser
- KW Trinkwasser
- KW Druckluft
- KW Abwasser
- KW Gas ND
- KW Sammelleitung (Beleuchtung, Feuerlöschleitung, Wärmetrasse, Heißtrasse, E-trasse)

LH Dresden LSA:

- LSA Kabel
- LSA Kabel L.u.
- LSA Kabel aB.

LH Dresden Öffentliche Beleuchtung:

- ÖB Erdkabel
- ÖB Fremdleitungen
- ÖB-Leitung aB.
- ÖB Mast

LH Dresden Feuerwehrkabel:

- Feuerwehrkabel (F Kabel) (F-nur) nareiz Nachrichtenelektronik
- Feuerwehrkabel L.u.
- Feuerwehrkabel aB. (SV 37)

DVB:

- DVB Leitungen
- DVB Leitungen L.u.
- DVB Leitungen aB.
- Fahrleitungsmast mit Nummer

Telekommunikation:

- TK Kabel Telekom Luftkabel
- Telekom Erdkabel
- Telekom Betriebsfernsehkabelkanal zw. Kach.1999 und Kach.2018 mit Glasfaserkabel belegen
- Telekom Kanal aB
- Kabel Deutschland
- Kabelkanal Deutschland
- Vodafone Rohrtrasse
- TC Kabel Tele Columbus Erdkabel
- Tele Columbus Kanal

Deutsche Bahn:

- Deutsche Bahn
- Deutsche Bahn, Entwässerung (Informativ aus Jahr 2015)

Zeichenerklärung Fahnen:

- DREWAG ELT NS 1kV
- DREWAG ELT MS 20kV
- DREWAG WKW
- Kabel DTL

Neubau: fett, kursiv und unterstrichen

Bestand: dünn und nicht unterstrichen

Zeichenerklärung allgemein:

Baugrube oben, Baugrube unten, Baugrubenbau erforderlich

Baugruben vorerst angenommen

Planung

- Einschnittsböschung
- Gehweg mit Aufmerksam-keitsfeld und Bordabsenkung
- Fahrbahn mit Achse
- Bordabsenkung
- Dammböschung
- Radweg
- Haltestellenbereich
- Besonderer Bahnkörper
- Rasengleis
- Entwässerungsrinne/-mulde
- Bankett
- Grünfläche
- Trennstreifen/Verkehrsinsel
- Anpassungsbereiche
- Stützwand
- Planung Dritter

Sonstiges

- Rückbau
- Denkmalschutz
- Bebauungsplan
- Baufläuzone
- Baufeldgrenze
- Achsen (Widerlager/Stützen/Raumfugen) für Ingenieurbauwerke

Entwässerung geplant

- Straßenablauf neu
- Muldenablauf
- Linienentwässerung
- Schlemmentwässerungskästen neu

Bestandsdaten

- Gemarkungsgrenze
- Flurstücksgrenze
- Bestandsdaten

Bepflanzung

- Baum Bestand aus Vermessung/Kartierung LBP
- Baumfällung
- Neupflanzung

Haltestellenausrüstung

- Fahrgastunterstand
- Sitzgruppe
- Papierkorb
- DFI
- Fahrkartenautomat
- Fahrradbügel
- Haltestellenleuchte
- Geländer
- Schaltschränke

Ausstattung

- Fahrleitungsmast mit Abspannung un Mastnr.
- Straßenleuchte auf Kombi- / eigenem Mast o./m. Ausleger
- Straßenleuchte unter Brücke (Philips Urban Sky)
- Straßenleuchte Steco Satellit
- LSA–Auslegermast
- LSA–Normalmast/Kombimast
- Nr. LSA-Mast / Kombimast

Medienduker

- Medienduker mit Start- und Zielgrube (nachrichtliche Darstellung)

Zeichenerklärung PLANUNG:

SEDD – Stadtentwässerung:

- vorh. MW-Leitung rückbauen, bzw. verdämmen
- Anpassung vorh. Schacht an neue ÖKG
- DN 400/600 B Neubau MW–Kanal
- Sanierung MW–Kanal und Grundstücksentwässerung

Bitte beachten:
Alle Schachthöhen wurden einheitlich im Höhensystem DHHN92 angegeben.

STA – Straßenentwässerung:

- Straßenentwässerungskanal mit Anschlussleitungen und Schacht
- Ablaufrinne

DREWAG Trinkwasser:

- Trinkwasser
- Vorhaltung Auszugsgrube
- Trinkwasser Relining
- Trockenleitung Düker
- Provisorium

DREWAG Fernwärme:

- Fernwärme
- FW RL / FW VL
- Heißwasser
- Entleerung
- Vorhaltung Auszugsgrube
- Sanierung bzw. Sicherung vorh. Leitungen
- FW RL / FW VL Provisorium

DREWAG Gas:

- Niederdruck
- Vorhaltung Auszugsgrube
- Provisorium

DREWAG Strom:

- NS–Kabel
- MS–Kabel

DREWAG Fernmelde:

- Fernmelde

DREWAG Gelände:

- Drewag Haustechnik
- Kabelschacht
- Regenwasser mit Schacht unten den Brücken

LH Dresden LSA:

- LSA
- Mast Neubau

LH Dresden Öffentliche Beleuchtung:

- Öffentliche Beleuchtung unten den Brücken
- Öffentliche Beleuchtung
- Straßenleuchte auf Kombi– / eigenem Mast oder mit Ausleger
- Leuchte unter der Brücke
- Straßenleuchte
- PVC–Rohr 90x4,3mm z.B. 2 Stck./ Überdeckung 1,1m (Bauleitung)
- Muffe
- Schaltschrank
- Abzweigkästen Brücke
- Kabelschacht Auswahl durch Brückenplaner
- Rückbau ÖB Mast
- Rückbau Leitungen

DVB:

- erdverlegtes Kabel im SR
- Kabelschutzrohr mit Kabelschacht
- Gleisdrainageleitung
- Fahrleitungsmast mit Nummer

Telekommunikation:

- Telekom
- Rückbau TK–Leitungen Bauzeitlich im Betrieb
- Provisorium
- Kabel Deutschland
- Vodafone
- Leitungen Rückbau allgemein

Lagebezug: RD 83	Höhenbezug: DHHN 92
Grundplan Grundriss	erstellt: Ingenieur-Vermessung Dresden Henke-Hoffmann GmbH
terrestrische Vermessung vom Juni 2013, Ergänzungsvermessungen 2014, 2015 und 2016	
Grundplan Kataster	Herausgeber: Dresdner Verkehrsbetriebe AG (DVB)
© Staatsbetrieb Geobasisinformation und Vermessung Sachsen (GeoSN), Landeshauptstadt Dresden, Stand Januar 2016	

1. Tektur

Generalplaner: Arbeitsgemeinschaft Bit Planungsgruppe Brücken, Ingenieur- und Tiefbau Partnerschaft GmbH und EIBS Ingenieurgesellschaft mbH

Dresden, den 03.07.2020

	bearbeitet	3/7/2020	Gal
	gezeichnet	3/7/2020	Sch
	geprüft	3/7/2020	Kum

Projekt-Nr.: 22.8681/02

Vorhabenträger: DVB Dresdner Verkehrsbetriebe AG Center Infrastruktur - Engineering - Tel.: 0351/857-2136

Dresden Landeshauptstadt Dresden Geschäftsbereich Stadtentwicklung, Bau, Verkehr und Liegenschaften Straßen- und Tiefbauamt Fel.: 0351/488

Nr.	Art der Änderung	Datum	Zeichen
1	Erstfall Rampe zw. Budapester Str. und Zwickauer Str., Ersatz durch Aufzug, Anpassung Fahrleitung	07/2022	Gal

FESTSTELLUNGSENTWURF

Inhalt: koordinierter Leitungsplan

Straße: Nossener Brücke / Nürnberger Straße Station: 0+008 bis 1+878

Unterlage / Blatt-Nr.:	16.2 / 6a
Plancode:	
Maßstab:	1:250

Stadtbahn 2020 Dresden

Stadtbahn 2020
Teilabschnitt 1.2
Nossener Brücke / Nürnberger Straße

aufgestellt: Dresdner Verkehrsbetriebe AG Center Infrastruktur

Seiffert Vorstand Personal

V. Zimmermann Centerleiter T4