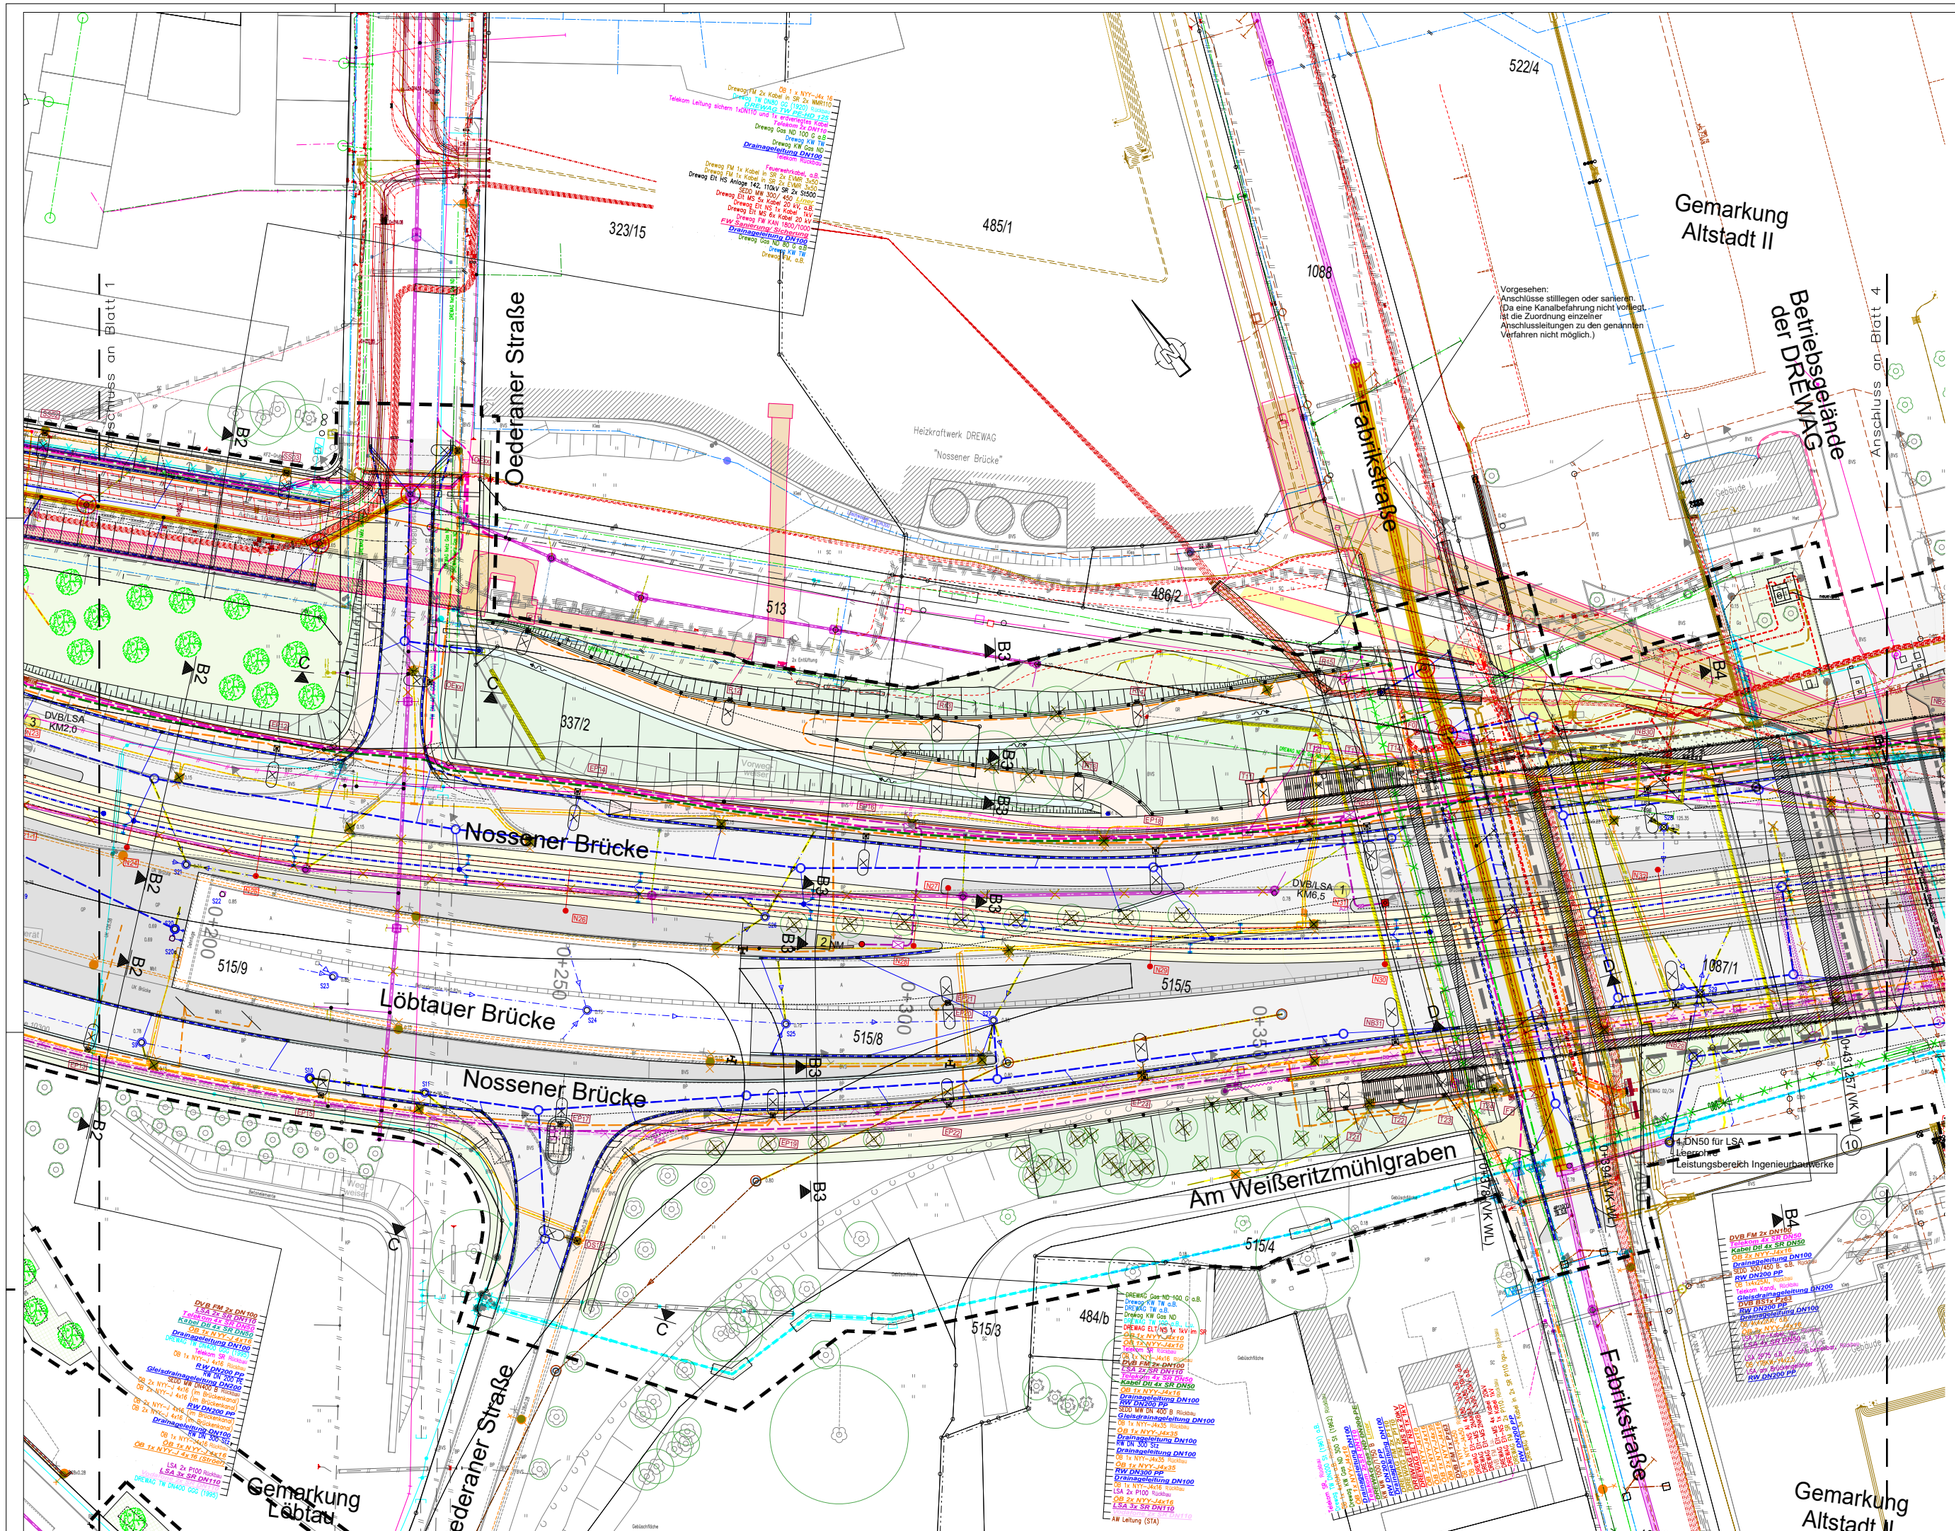

Zeichenerklärung BESTAND:

SEDD – Stadtentwässerung:
- MW 400/800 B-35.73m-1.15%
- MW Leitung ≥ DN 200
- MW Leitung < DN 200
- MW 400/800 B-35.73m-3.15%, u. S
- MW Leitung a.B.
- MW, SK, RW – Grundstücksentwässerung
- RW 100 RW – RW Leitung < DN 200

STA – Straßenentwässerung:
- 202.5-35.66m-13.05%
- Straßenentwässerungskanal
- RW 200 RW – RW Leitung STA ≥ DN 200

DREWAG Trinkwasser:
- TW 24/200 St – TW Leitung ≥ DN 200
- TW 24/100 St – TW Leitung < DN 200
- TW Leitung, a.B. bzw. L.u. (Lage unsicher)

DREWAG Fernwärme:
- FW – Fernwärme Leitungen
- Lage unsicher
- stillgelegte Fernwärme-Leitung
- FL 600 / RL 600 – Leitungen a.B. Kanal verlegen – Fernwärme Kanal mit VL und RL

DREWAG Gas:
- MD 80 PE – Gas MD-Leitung
- ND 100 St – Gas ND-Leitung
- Gas ND-Leitung, a.B.

DREWAG Strom:
- Elt. Niederspannung, NS 1kV
- Elt. Mittelspannung, MS 20kV
- Elt. Hochspannungkanal, HS 110kV

DREWAG Fernmelde:
- Fernmelde
- verfüllt – Fernmelde Rohrstrecke / verfüllt

DREWAG Gelände:
- KW EFL Gebäudeleuchtung
- KW Löschwasser
- KW Trinkwasser
- KW Druckluft
- KW Abwasser
- KW Gas ND
- KW Sammelleitung (Beleuchtung, Feuerlöschleitung, Mülmetrosse, Heißtrosse, E-Trasse)

LH Dresden LSA:
- LSA Kabel
- LSA Kabel L.u.
- LSA Kabel a.B.

LH Dresden Öffentliche Beleuchtung:
- ÖB Erdkabel
- ÖB Fremdleitungen
- ÖB-Leitung a.B.
- ÖB Mast

LH Dresden Feuerwehrkabel:
- Feuerwehrkabel (F Kabel) (T-tar) rotelle Rachrichtenelektronik
- Feuerwehrkabel L.u.
- Feuerwehrkabel a.B. (SV 37)

DVB:
- DVB Leitungen
- DVB Leitungen L.u.
- DVB Leitungen a.B.
- FM 80/24 – Fahrleitungsmast mit Nummer

Telekommunikation:
- TK Kabel – Telekom Luftkabel
- Telekom Erdkabel
- Telekom Betonsteinkabelkanal 2x Kat. 1998 und Kat. 2016 mit Glasfaserkabel belegen
- Telekom Kanal a.B
- Kabel Deutschland
- Kabelkanal Deutschland
- Vodafone Rohrtrasse
- TC Kabel – Tele Columbus Erdkabel
- Tele Columbus Kanal

Deutsche Bahn:
- Deutsche Bahn
- Deutsche Bahn, Entwässerung (informativ aus ZBV 2015)

Zeichenerklärung Fahnen:

- DREWAG ELT NS 1KV – Neubau: fett, kursiv und unterstrichen
- DREWAG ELT MS 20KV
- TELENG KABEL – Bestand: dünn und nicht unterstrichen
- Kabel DTL

Zeichenerklärung allgemein:

- Baugrube oben: Baugrube unten
- Baugrubenverbau erforderlich
- Baugruben vorerst angenommen

Zeichenerklärung PLANUNG:

SEDD – Stadtentwässerung:
- vorh MW-Leitung rückbauen, bzw. verdämmen
- Anpassung vorh. Schacht an neue ÖKG
- DN 400/600 B – Neubau MW-Kanal
- Sanierung MW-Kanal und Grundstücksentwässerung

Bitte beachten:
Alle Schachthöhen wurden einheitlich im Höhensystem DHHN92 angegeben.

STA – Straßenentwässerung:
- Straßenentwässerungskanal mit Anschlussleitungen und Schacht
- Ablaufrinne

DREWAG Trinkwasser:
- Trinkwasser Vorhaltung Auszugsgrube
- Trinkwasser Relining
- Trockenleitung Düker
- Provisorium

DREWAG Fernwärme:
- Fernwärme
- FW RL / FW VL – FW RL / FW VL Provisorium
- Heißwasser
- Entleerung Vorhaltung Auszugsgrube
- Sanierung bzw. Sicherung vorh. Leitungen

DREWAG Gas:
- Niederdruck Vorhaltung Auszugsgrube
- Provisorium

DREWAG Strom:
- NS-Kabel
- MS-Kabel

DREWAG Fernmelde:
- Fernmelde

DREWAG Gelände:
- Drewag Haustechnik
- Kabelschacht
- Regenwasser mit Schacht unten den Brücken

LH Dresden LSA:
- LSA
- Mast Neubau

LH Dresden Öffentliche Beleuchtung:
- Öffentliche Beleuchtung unten den Brücken
- Öffentliche Beleuchtung
- Straßenleuchte auf Kombi- / eigenem Mast oder mit Ausleger
- Leuchte unter der Brücke
- Straßenleuchte
- 2/1 – PVC-Rohr 90x4,3mm z.B. 2 Stck./ Überdeckung 1,1m (Bauleistung)
- Muffe
- Schaltschrank
- Abzweigkästen Brücke
- Kabelschacht Auswahl durch Brückenplaner
- Rückbau ÖB Mast
- Rückbau Leitungen

DVB:
- erdverlegtes Kabel im SR
- Kabelschutzrohr mit Kabelschacht
- Gleisdrängelleitung
- FL NR – Fahrleitungsmast mit Nummer

Telekommunikation:
- Telekom
- Rückbau TK-Leitungen Bauzeitlich im Betrieb
- Provisorium
- Kabel Deutschland
- Vodafone
- Leitungen Rückbau allgemein

Lagebezug: RD 83	Höhenbezug: DHHN 92
Grundplan: Grundriss	erstellt: Ingenieur-Vermessung Dresden Henke-Hoffmann GmbH
terrestrische Vermessung vom Juni 2013, Ergänzungsvermessungen 2014, 2015 und 2016	
Grundplan: Katasteramt	herausgeber: Dresdner Verkehrsbetriebe AG (DVB)
© Staatsbetrieb Geobasisinformation und Vermessung Sachsen (GeoSN), Landesvaqstaat Dresden, Stand Januar 2016	

1. Tektur

Generalplaner: Arbeitsgemeinschaft Bit / EIBS		Datum	Name
Dresden, den 03.07.2020	bearbeitet	07/2020	Gal
	gezeichnet	07/2020	Sch
	geprüft	07/2020	Kum
	Projekt-Nr.: 22.8681/02		

Vorhabenträger: DVB – Dresdner Verkehrsbetriebe AG, Center Infrastruktur - Engineering -, Tel.: 0351/857-2136; Dresden – Landeshauptstadt Dresden, Amt für Straßenbau und Straßenreinigung, Bau, Verkehr und Liegenschaften, Straßen- und Tiefbauamt, Tel.: 0351/4889

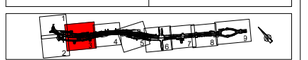

Nr.	Art der Änderung	Datum	Zeichen
1.	Erdfall Rampe zw. Budapester Str. und Zwickauer Str., Einatz durch Aufzug, Anpassung Fahrleitung	07/2022	Gal

FESTSTELLUNGSENTWURF

Inhalt: koordinierter Leitungsplan

Unterlage / Blatt-Nr.: 16.2 / 3a

Plancode:

Straße: Nossener Brücke / Nürnberger Straße Station: 0+008 bis 1+878

Maßstab: 1:250

Stadtbahn 2020 Dresden

Stadtbahn 2020
Teilabschnitt 1.2
Nossener Brücke / Nürnberger Straße

aufgestellt: Dresdner Verkehrsbetriebe AG Center Infrastruktur

Seiffert, Vorstand Personal

i. V. Zimmermann, Centerleiter TA

Planung

- Einschnittsböschung
- Gehweg mit Aufmarkisam-keitsfeld und Bordabsenkung
- Fahrbahn mit Achse
- Zufahrt mit Bordabsenkung
- Dammböschung
- Radweg
- Haltestellenbereich
- Besonderer Bahnkörper
- Rasengleis
- Entwässerungsrinne/–mulde
- Bankett
- Grünfläche
- Trennstreifen/Verkehrsinsel
- Anpassungsbereiche
- Stützwand
- Planung Dritter

Sonstiges

- Rückbau
- Denkmalschutz
- Bebauungsplan
- Bauzäsurzone
- Baufeldgrenze
- Achsen (Widerlager/Stützen/Raumfugen) für Ingenieurbauwerke

Entwässerung geplant

- Straßenablauf neu
- Muldenablauf
- Linienentwässerung
- Schlammentwässerungskästen neu

Bestandsdaten

Maßnahmen
- Gemarkungsgrenze
- Flurstücksgrenze
- Bestandsdaten

Bepflanzung

- Baum Bestand aus Vermessung/Kartierung LBP
- Baumfällung
- Neupflanzung

Haltestellenausrüstung

- Fahrgastunterstand
- Sitzgruppe
- Papierkorb
- DFI
- Fahrkartenautomat
- Fahrradbügel
- Haltestellenleuchte
- Geländer
- Schaltschränke

Ausstattung

- FL NR – Fahrleitungsmast mit Ausspannung an Mastnr.
- Straßenschild
- Ø 60 – Straßenleuchte auf eigenem Mast s./m. Ausleger
- Straßenleuchte unter Brücke (Philips Urban Sky)
- Straßenzuichte (Greco Steeller)
- LSA – Auslegermast
- LSA – Normalmast/Kombimast
- Nr. LSA – Mast / Kombimast

Medienrüiker

- Medienrüiker mit Start- und Zielgrube (nachrichtliche Darstellung)