


- LEGENDE BE-Plan**
- Grundstücksgrenze
 - Zufahrtsweg Baustelle
 - Bauzaun Neubau L = ca. 360 m
 - Baustraße
 - Baugerüst | b = 1,50 m
 - BE-Fläche
 - Kranstandort
 - Container
 - Schacht
 - Rigole
 - Wegführung
 - BV
 - BW
 - Baustromverteiler
 - Bauwasser
 - Dachvorderkante
 - Wurzelbrücke
 - Standort Bautafel

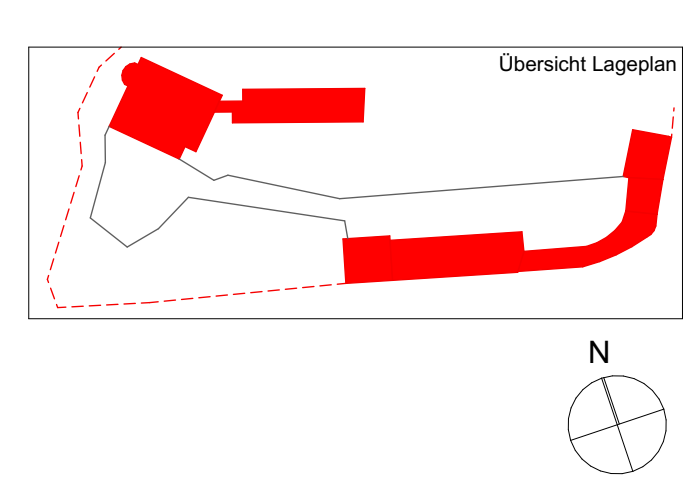

Fensterhöhen = Stichhöhen/ höchste Höhe
 BH = Brüstung von OKFF bis OK Fensterbank

Index	Pendatum	Art der Änderung	Gez.
a	10.03.25	Verlauf der Baustellen- bzw. Feuerwehzufahrt lt. Plan LA Dämm geändert; Befestigung Bereich Durchfahrt	BR
	06.02.25	baufrei	

OKFF EG = +/- 0,00 = 139,10 DHHN92

Bauvorhaben
Sanierung und Umnutzung 1.BAUABSCHNITT
 Neue Saalecker Werkstätten Haus I+II
 Wohngebäude für die DAS-Design Akademie mit Seminarbereich

Bauherren Marzona Stiftung Neue Saalecker Werkstätten Am Burgberg 18 06628 Neumburg OT Saaleck office@marzona-stiftung.de Tel. 034463 83552	
Architekten	

Planungszeichnung Haus I-IX Baustelleneinrichtung (BE)_Ixa	Planungsdaten Phase LP 5 Aufgestellt/ Bearbeiter Geprüft Maßstab 1:200	Format 841 x 650 Datum 19.04.2024 Projekt-Nr.: I-IX_arc_A-01-04_R
--	--	--

Dieses Projekt wird Anlagen darf ohne unsere Genehmigung weder vervielfältigt noch ganz oder teilweise anderweitig verwendet oder Dritten zugänglich gemacht werden; es gilt ausschließlich das UfD in der derzeitigen Fassung. Alle Urheberrechte bleiben vorbehalten.