


- Lageplan/ Baugrube**
- LEGENDE**
- Bestandswand
 - Fundamentunterfangung nach DIN 4123
 - Auffüllung Mineralgemisch bis UK Bodenplatte
 - Mauerwerksinjektion UK BP bis 10 cm über OKFF
 - neue Bodenplatte
 - Verbau
 - Stützenfundament neu/ Blockfundamente 80/80 inkl. BP
 - bereich Kragstützen AW
 - Fundamente neu
 - Außenmauern/ Außenanlagen
 - Aufkantung
 - Fundamentbereich unter Wänden; Tiefe unbekannt
 - OK Höhe Baugrubensohle
 - OK Höhe Gelände
 - Verlauf der Baugrube
 - Verlauf der Böschung Baugrube

Hinweis:
Die Achsen FP 01 bis 22 liegen sowohl in der Lage als auch im Drehwinkel auf der Mittelachse der Fassadenstützen.
Alle rohbaurelevanten Maßlichkeiten der Fundamente und Aufkantung sind dem Schalplan lt. Statik zu entnehmen

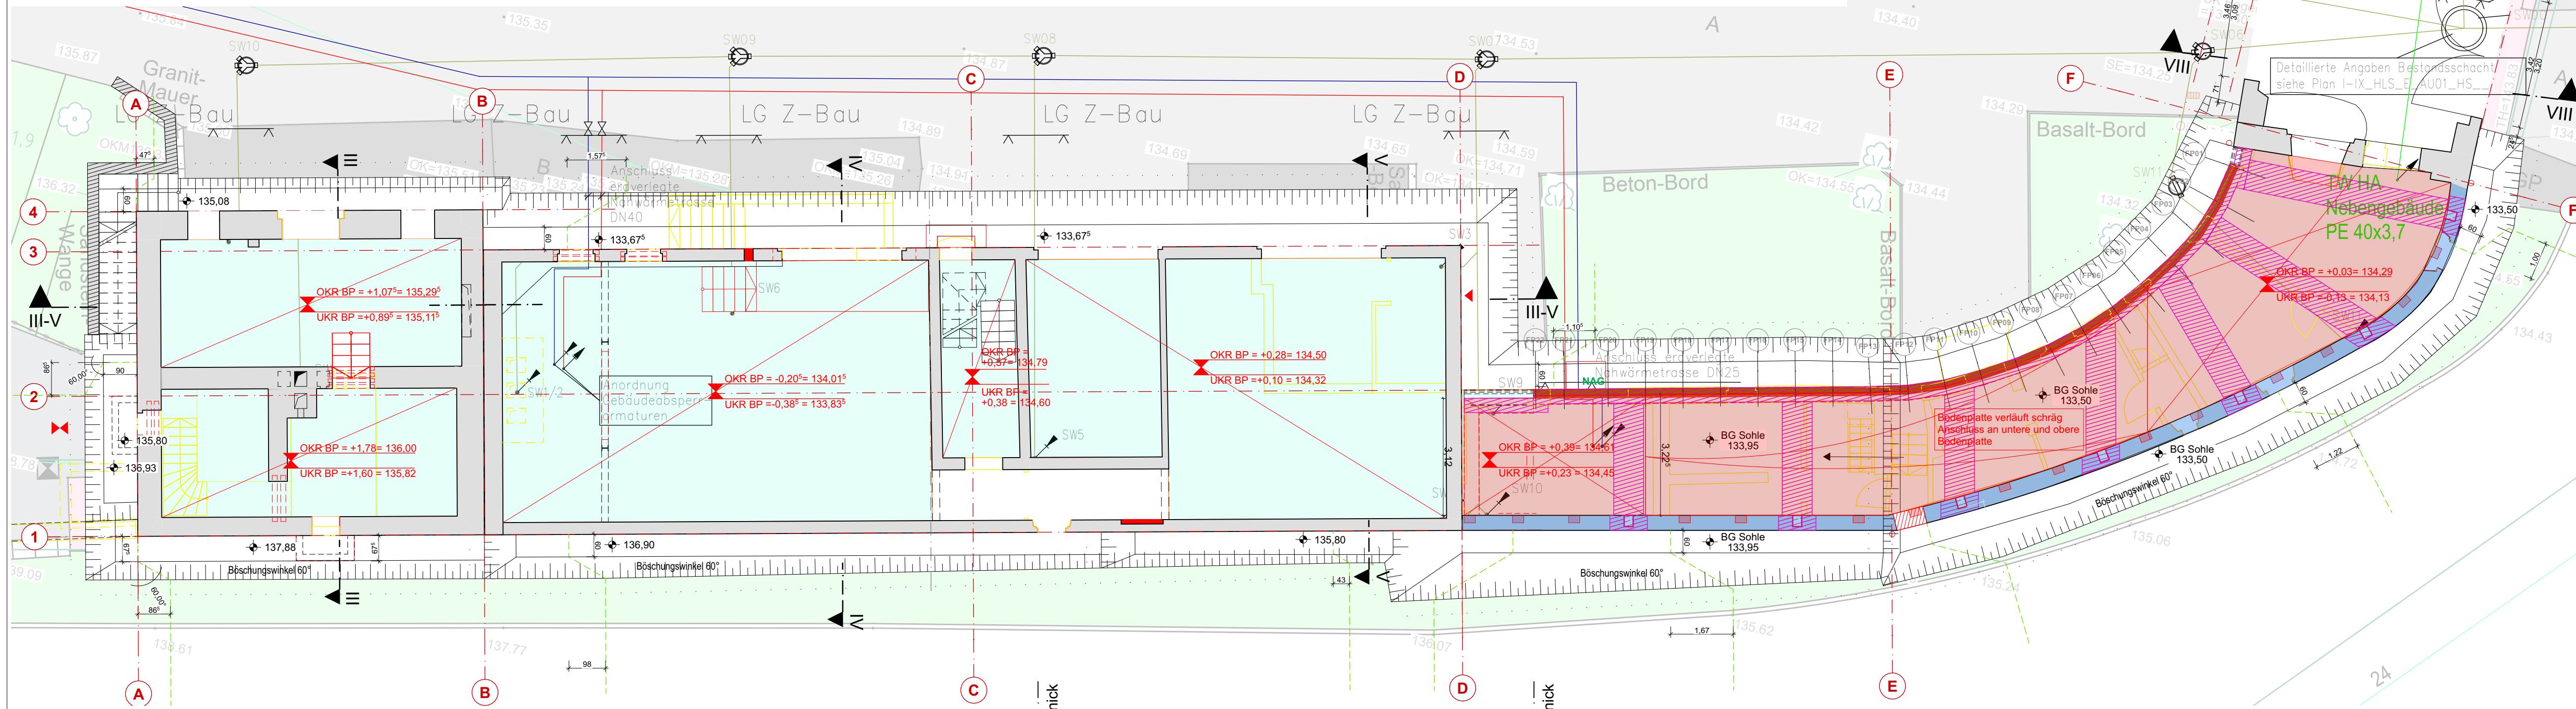

Fensterhöhen = Stichhöhen/ höchste Höhe
BH = Brüstung von OKFF bis OK Fensterbank

06.02.2025	baufrei		
04.11.2024	Grundteilungen IKL ergänzt		SR
Index	Datum	Art der Änderung	Gez.



Höhenbezug +/- 0,00 = 134,22 DHHN92

Bauvorhaben
Sanierung und Umnutzung 1.BAUABSCHNITT
Neue Saalecker Werkstätten Haus III - IX
Wohngebäude für die DAS-Design Akademie mit Seminarbereich

Bauherrn
dieDAS Marzona Stiftung
Am Burgherg 18
06628 Naumburg
asc@marzona-stiftung.de
Tel: 034463 638562

Planungszeichnung
Haus III - IX Baugrube und
Gründung_Ixa

Planungsdaten			
Phase	LP 5	Format	841 x 450
Aufgestellt/ Bearbeiter		Datum	19.04.2024
Geprüft		Projekt-Nr.:	
Maßstab	1:100, 1:50		III-IX_arc_A-01-02_R

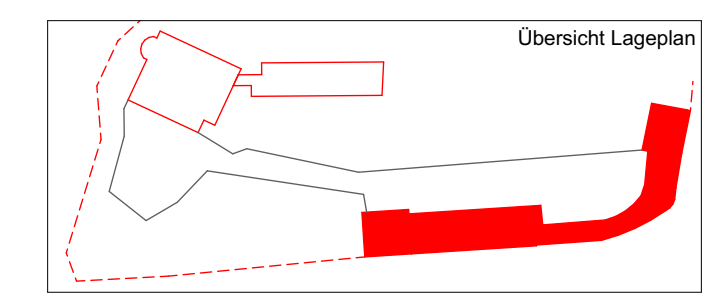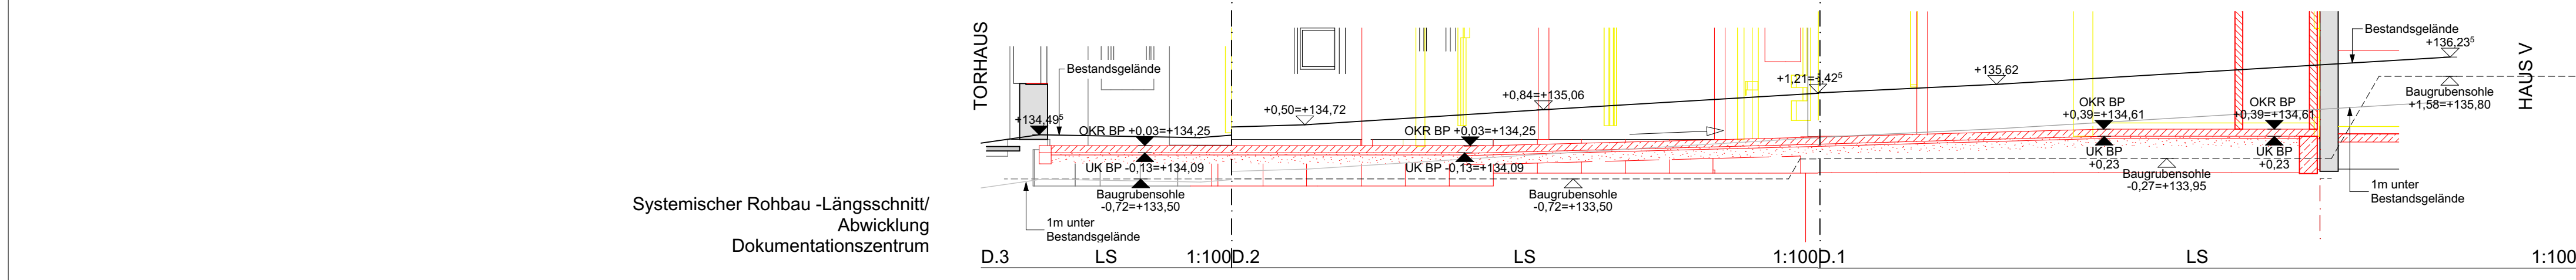

Dieses Projekt nebst Anlagen darf ohne unsere Genehmigung weder vervielfältigt noch ganz oder teilweise anderweitig verwendet oder Dritten zugänglich gemacht werden, es gilt ausnahmslos das UMG in der derzeitigen Fassung, alle Urheberrechte bleiben vorbehalten.