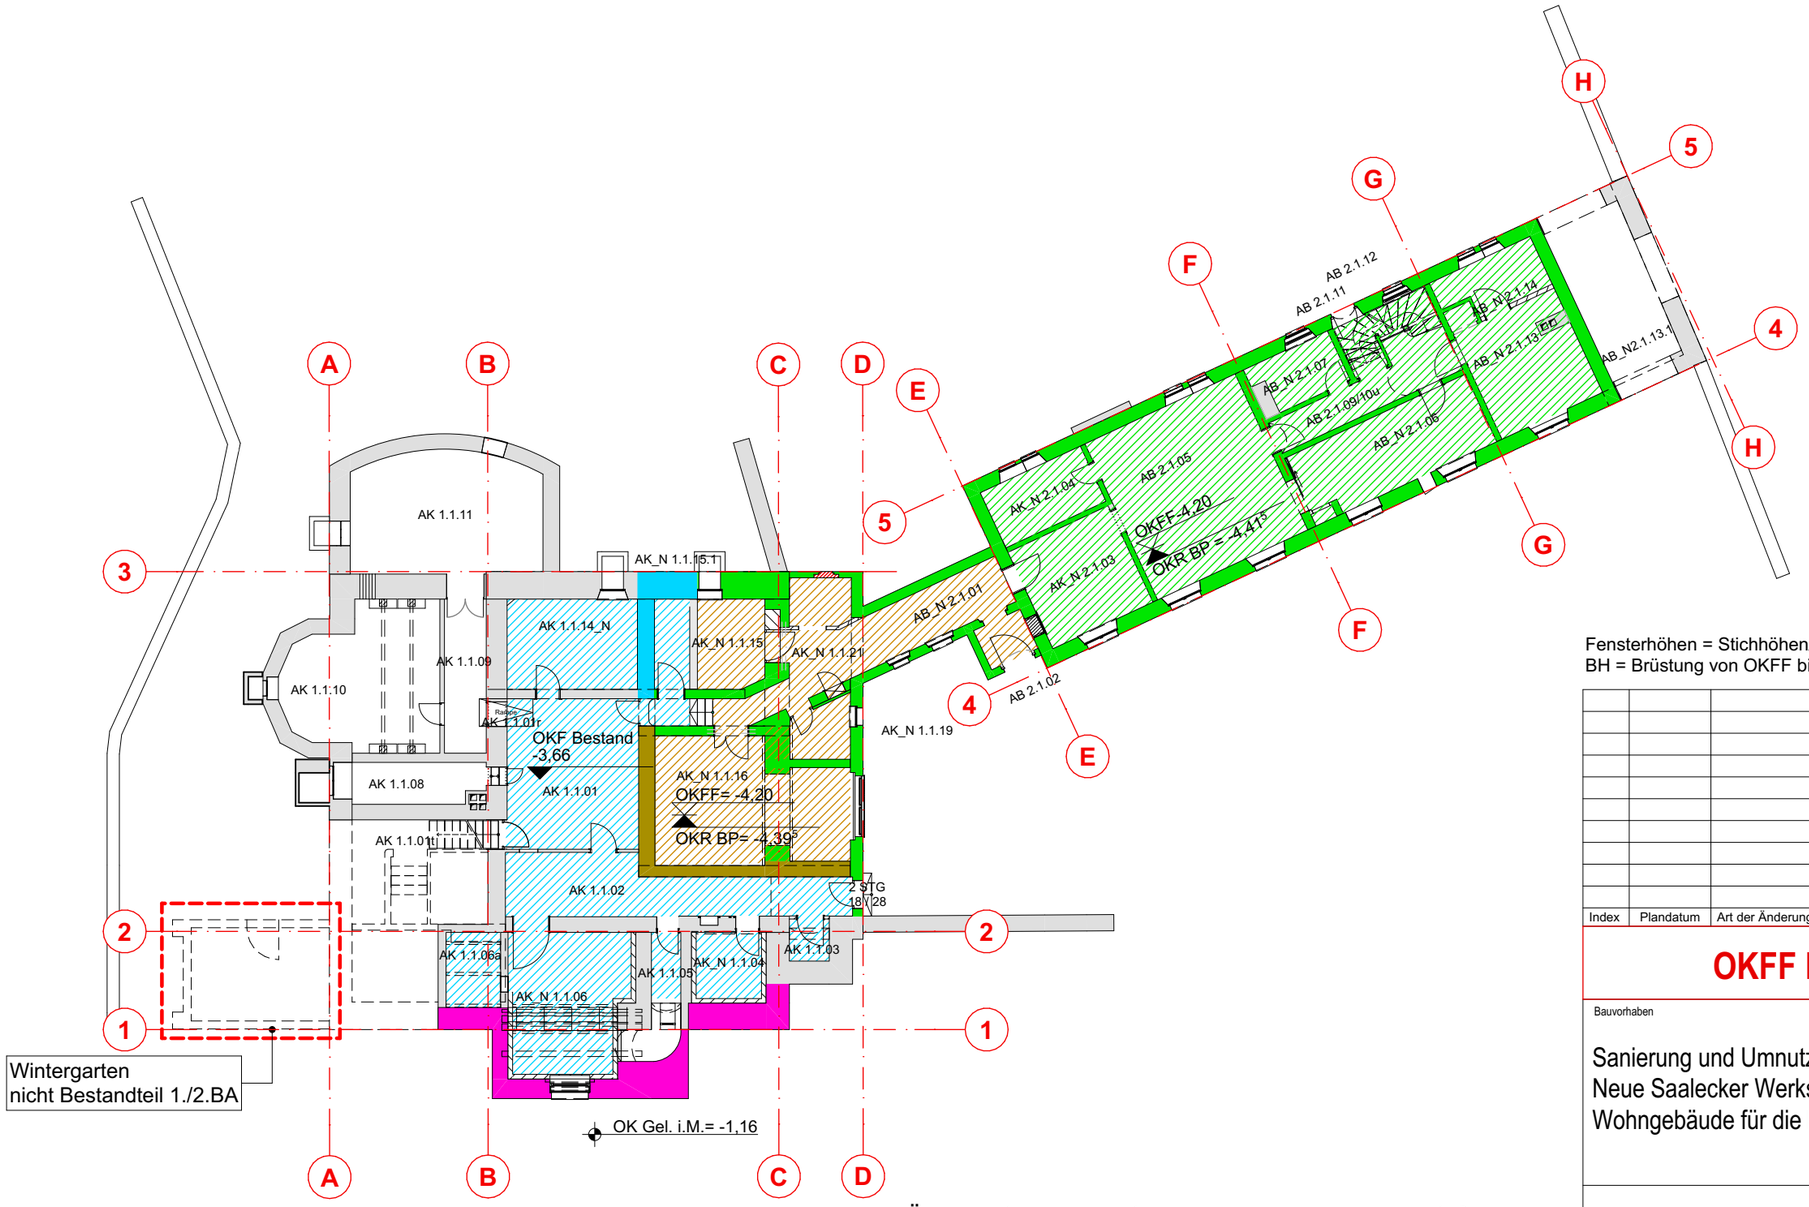

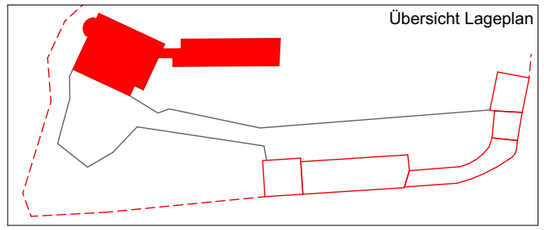

N

Fensterhöhen = Stichhöhen/ höchste Höhe
BH = Brüstung von OKFF bis OK Fensterbank

Übersichtsplan Injektage im Zusammenhang mit Plan: I_arc_A-01-03_R Haus I+II_Baugrube und Gründung verwenden

LEGENDE

- Injektage + 20cm ab OK Bodenplatte = -4,21^{5}m
- Injektage in 2 Höhen
  + 20cm ab OK Bodenplatte = -4,19^{5}m und
  + 20 cm ab OKF Bestand bzw. OKR WC neu = -3,46m
- Injektage + 20cm über OK Gel. = -0,96m
- Injektage + 20cm ab OK Rohfussboden = -3,46m

Alle Injektagen abhängig vom Fugenbild

Index	Plandatum	Art der Änderung	Gez.

OKFF EG = +/- 0,00 = 139,10 DHHN92

Bauvorhaben

Sanierung und Umnutzung 1.BAUABSCHNITT
Neue Saalecker Werkstätten Haus I+II
Wohngebäude für die DAS-Design Akademie mit Seminarbereich

Arbeitsstand: 23.01.2025

Bauherren

Marzona Stiftung Neue Saalecker Werkstätten

Am Burgberg 18
06628 Naumburg OT Saaleck
office@marzona-stiftung.de
Tel: 034463 638562

Architekten

Planungszeichnung

Haus I+II_Übersichtsplan Injektage im Kellergeschoss

Planungsdaten			
Phase	LP 5	Format	A3
Aufgestellt/ Bearbeiter		Datum	15.01.2025
Geprüft		Projekt-Nr.:	
Maßstab	1:200	I_arc_A-01-03_R	

Dieses Projekt nebst Anlagen darf ohne unsere Genehmigung weder vervielfältigt noch ganz oder teilweise anderweitig verwendet oder dritten zugänglich gemacht werden; es gilt ausnahmslos das UrhG in der derzeitigen Fassung, alle Urheberrechte bleiben vorbehalten.