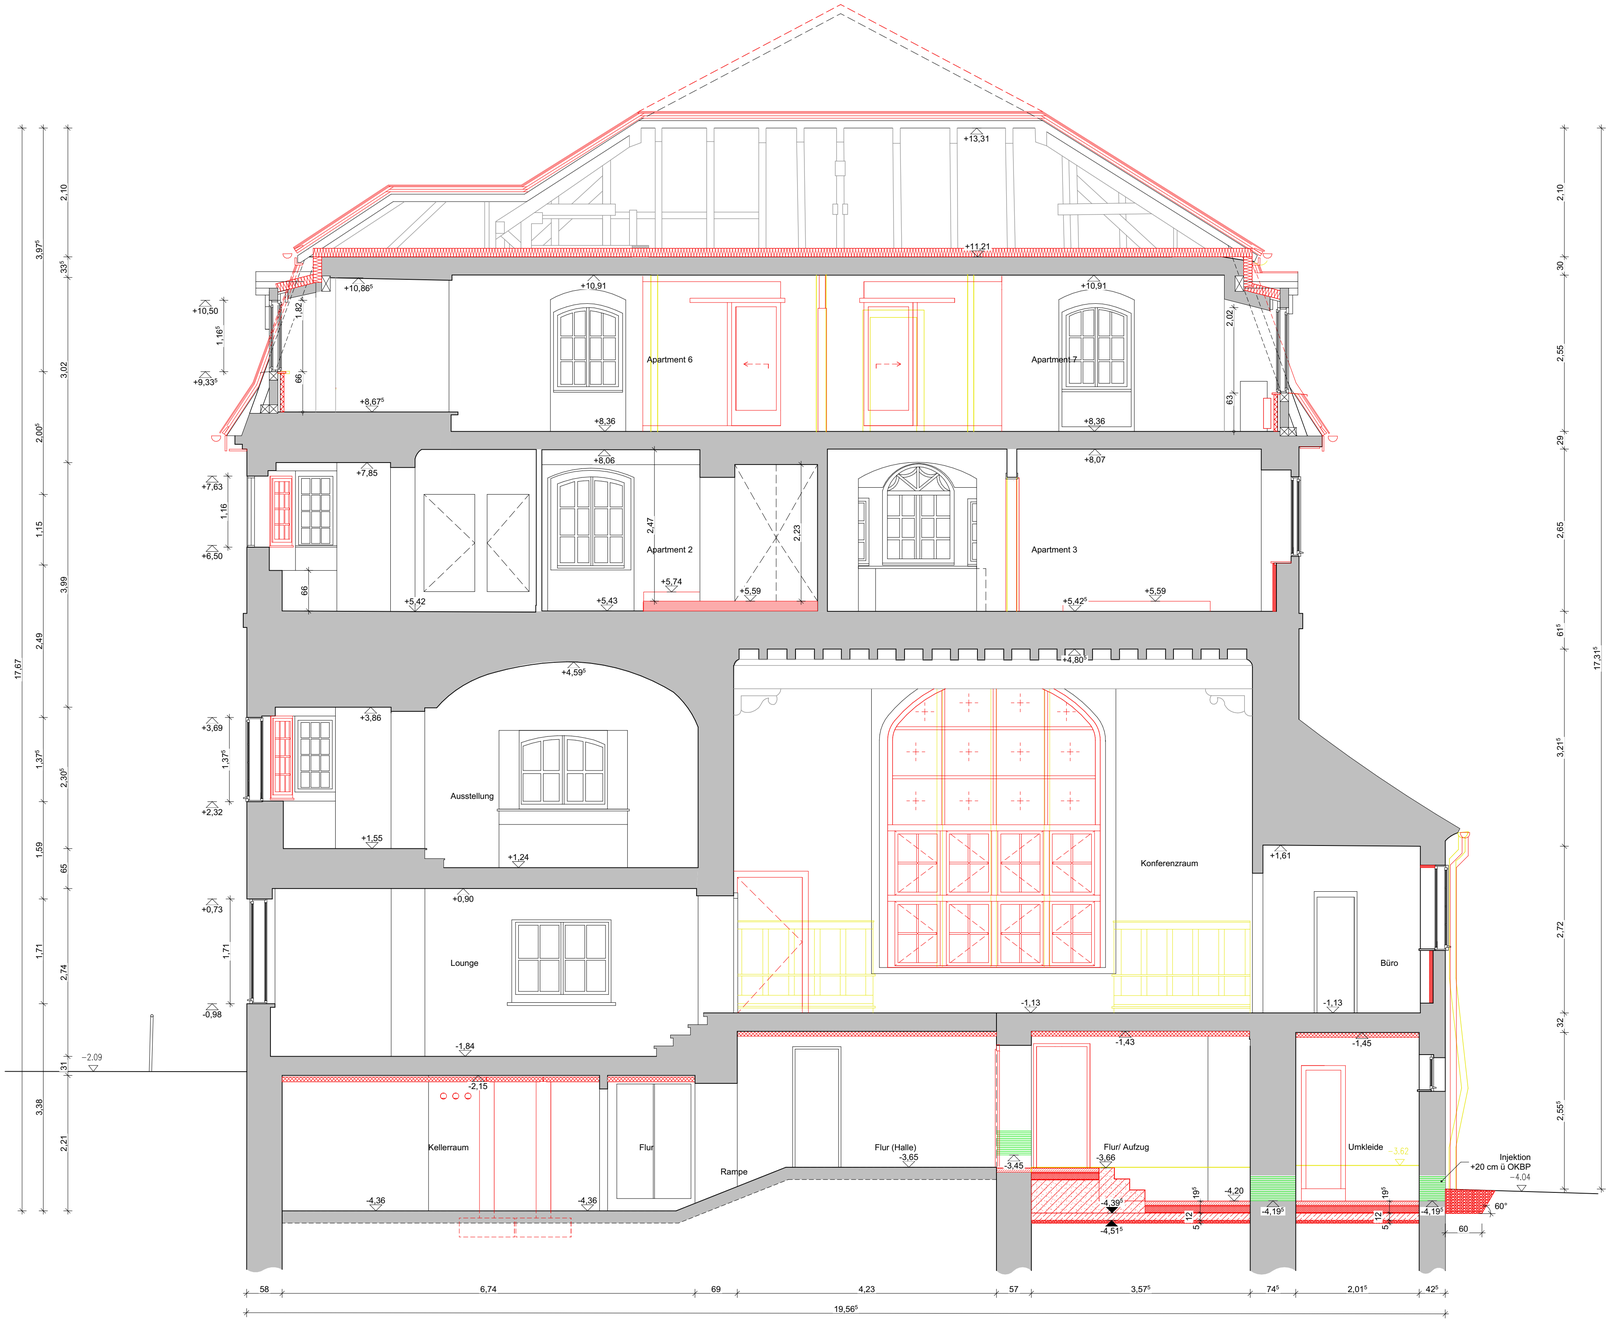

Hinweis Legende:
Fussbodenaufbauten Bestand und Sanierung
I_arc_A-05-01-01
II_arc_A-05-01-02
Wandaufbauten Bestand und Sanierung
I-II_arc_A-05-11-01

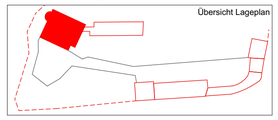

Fensterhöhen = Stichhöhen/ höchste Höhe
BH = Brüstung von OKFF bis OK Fensterbank

Index	Plandatum	Art der Änderung	Gez.
a	xxx	Injektage + Baugrube ergänzt	SR

OKFF EG = +/- 0,00 = 139,10 DHHN92

Bauvorhaben

Sanierung und Umnutzung 1.BAUABSCHNITT
Neue Saalecker Werkstätten Haus I+II
Wohngebäude für die DAS-Design Akademie mit Seminarbereich

Bauherren

Marzona Stiftung Neue Saalecker Werkstätten
Am Burgberg 18
06628 Naumburg OT Saaleck
office@marzona-stiftung.de
Tel: 034463 638562

Architekten

Planungszeichnung

Haus I_Schnitt G - G Ausbau
WAE/FE/T

Planungsdaten

Phase	LP 5	Format	A1
Aufgestellt/ Bearbeiter		Datum	04.12.2024
Geprüft		Projekt-Nr.:	
Maßstab	1:50	I_arc_A-03-07_A	

Dieses Projekt nebst Anlagen darf ohne unsere Genehmigung weder vervielfältigt noch ganz oder teilweise anderweitig verwendet oder dritten zugänglich gemacht werden; es gilt ausnahmslos das UrhG in der derzeitigen Fassung, alle Urheberrechte bleiben vorbehalten.