


B QS WC Doku 1:20

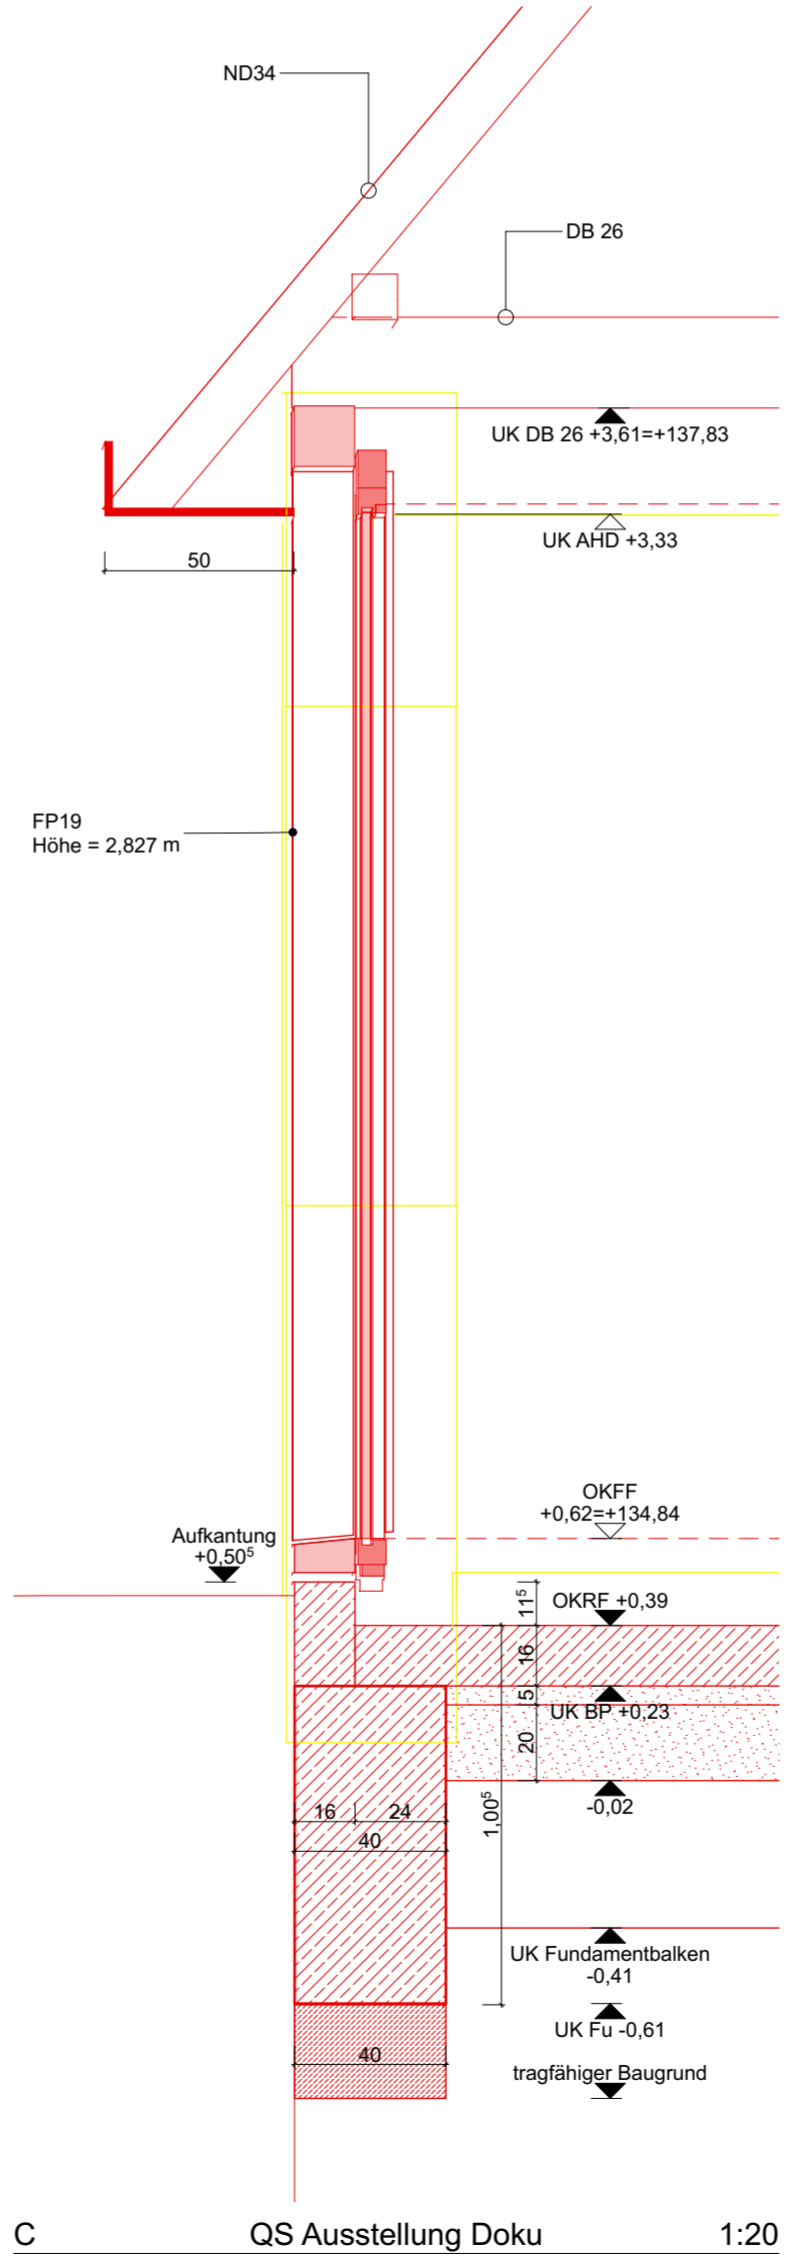

C QS Ausstellung Doku 1:20

Hinweise:

Schnittpunkte in den Achsen 1-22 der Fassadenstützen

□ Bodenplatte grade

□ Bodenplatte, Fundamente und Abdeckung schräg

FP01 Fassadenpfosten 1 bis 22

Fensterhöhen = Stichhöhen/ höchste Höhe
 BH = Brüstung von OKFF bis OK Fensterbank

Index	Datum	Art der Änderung	Gez.
a	09.12.24	Erhöhung Aufkantung um 2 cm; OKFF um 2 cm höher (+0,62)	SR

Höhenbezug = +/- 0,00 = 134,22 DHHN92

Bauvorhaben
 Sanierung und Umnutzung 2.BAUABSCHNITT
 Neue Saalecker Werkstätten Haus III - IX
 Werkstatt, Dokumentationszentrum, Torhaus

Arbeitsstand: 19.12.2024

Bauherren
 die DAS Marzona Stiftung

Am Burgberg 18
 06628 Naumburg
 asc@marzona-stiftung.de
 Tel: 034463 638562

Planungszeichnung		Planungsdaten	
Haus VI-VII Dokuzentrum Rohbau Querschnitte B-B, C-C_1xa		Phase	LP 5
		Format	841 x 360
		Datum	29.10.2024
		Projekt-Nr.:	
Maßstab		1:20	VI-VII_arc_A-03-05_R

Dieses Projekt nebst Anlagen darf ohne unsere Genehmigung weder vervielfältigt noch ganz oder teilweise anderweitig verwendet oder drittmäßig zugänglich gemacht werden; es gilt ausnahmslos das UrhG in der derzeitigen Fassung, alle Urheberrechte bleiben vorbehalten.