




Grundriss Erdgeschoss Zugänge & Terrasse

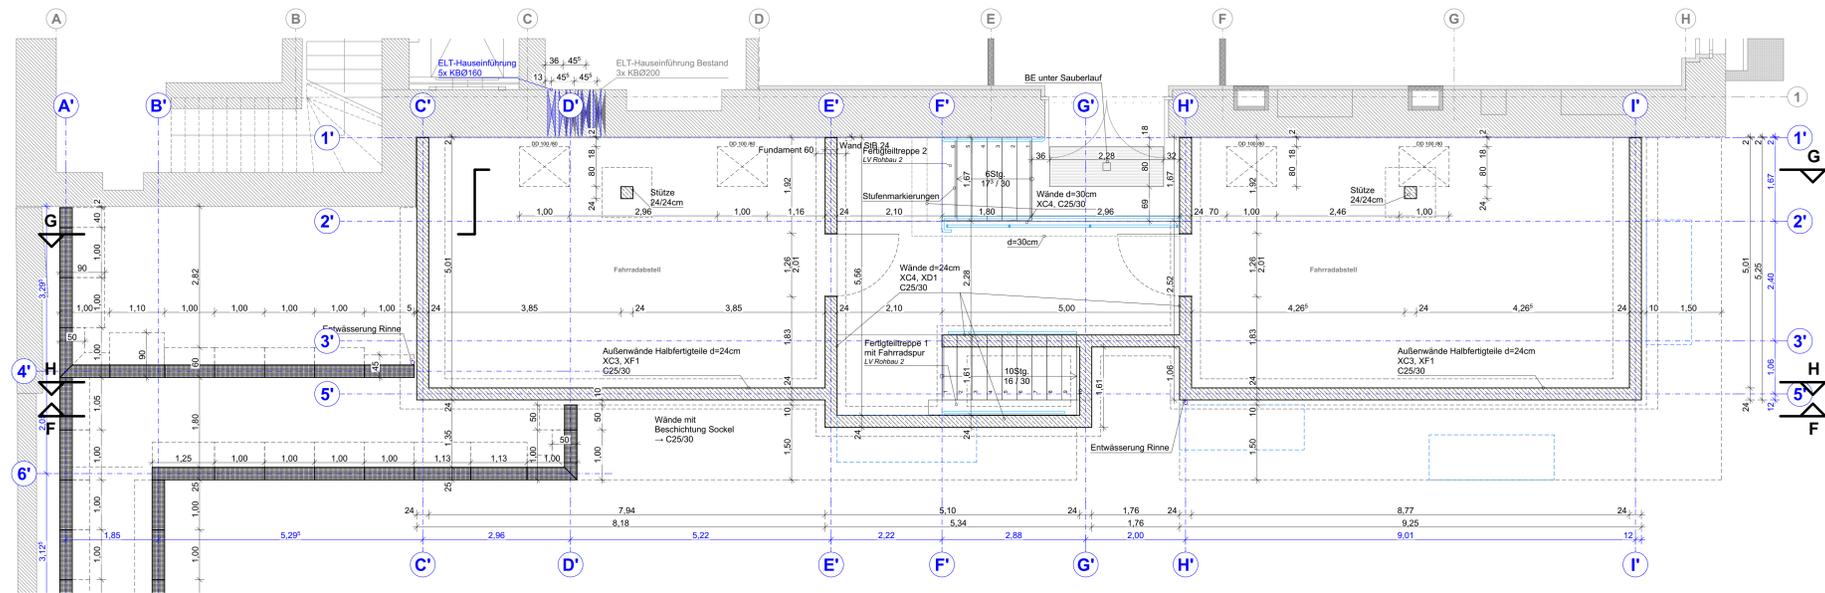


Grundriss Untergeschoss Zugang UG & Fahrradabstell

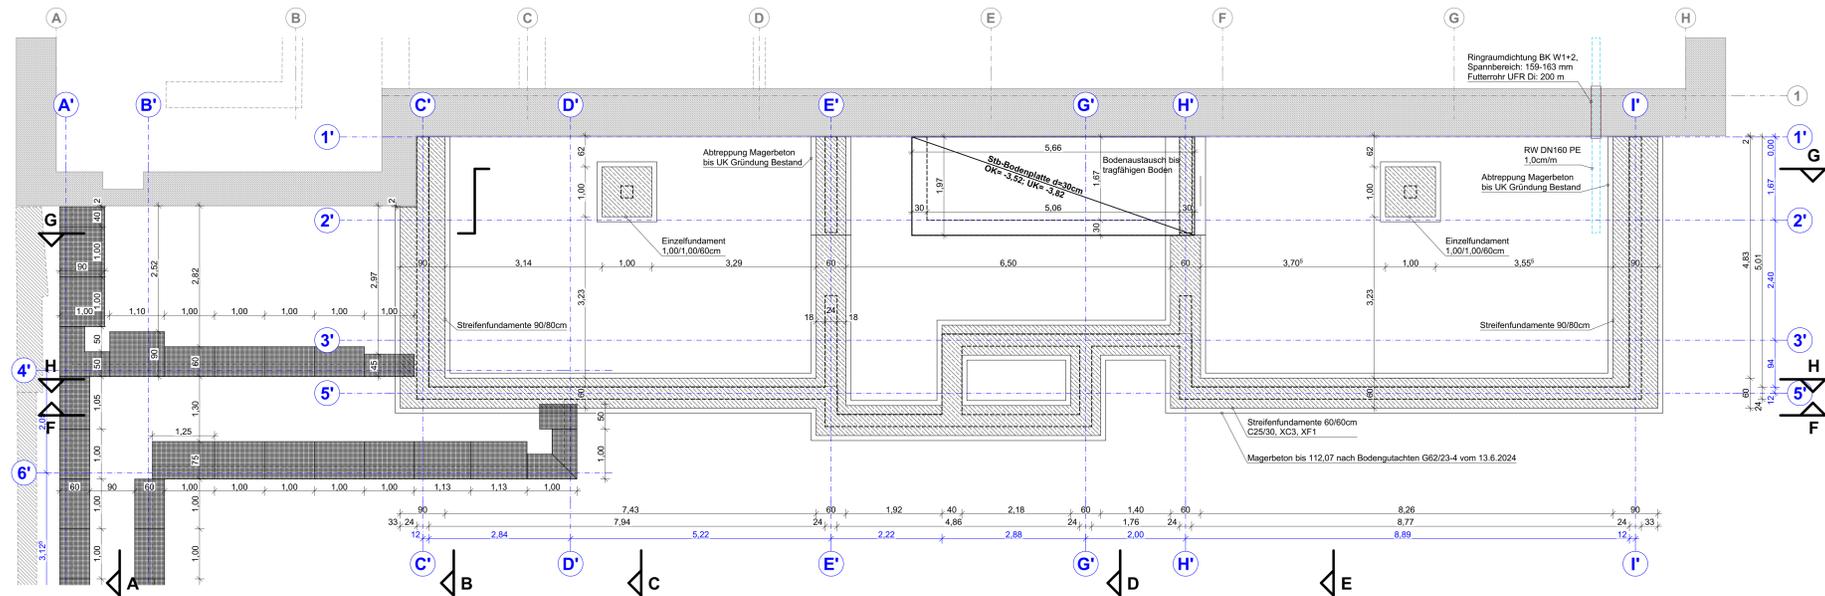


Fundamentplan

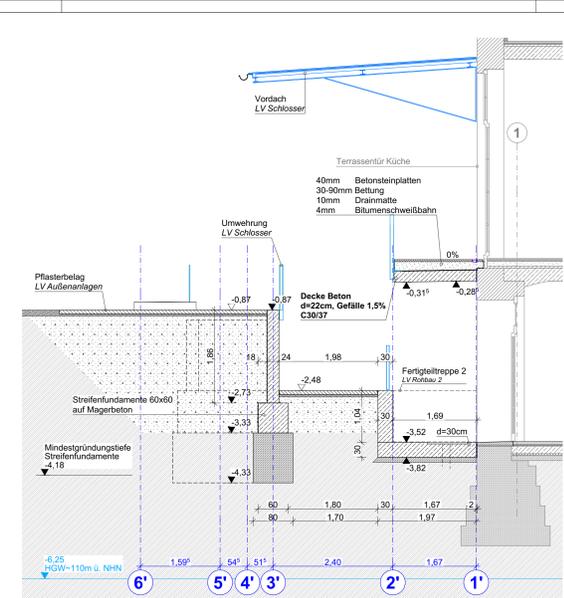

Schnitt RB2 D-D Eingang Untergeschoss

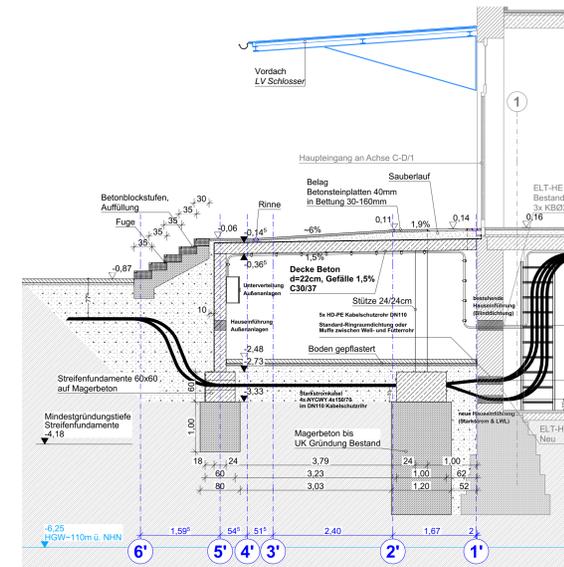

Schnitt RB2 C-C Haupteingang

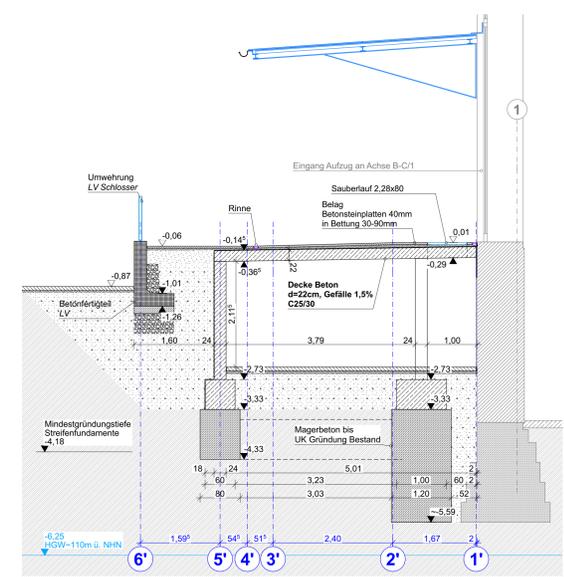

Schnitt RB2 B-B Eingang Aufzug

Wände: Halbfertigteile
Decken über Fahrradabstell: Filigrandecken
Treppen zu Fahrradabstell & Zugang UG: Vollfertigteile

Rohbau 2

Allgemein
Alle Angaben und Maße sind auf Übereinstimmung mit den örtlichen Verhältnissen zu prüfen. Bei Abweichungen ist Abstimmung mit Baubehörde erforderlich! Die Ausführungspläne des Tragwerksplaners sind unbedingt zu beachten.

Höhen beziehen sich auf ± 0,00 = OK FFB EG Treppenhaus Bestand. Die angegebenen Flächen sind Rohbaumasse ohne Putzabzug. Die angegebenen Türmaße entsprechen den herzustellenden Rohbaumaßen ab OK FFB. Die angegebenen Brüstungshöhen (BRH) entsprechen den herzustellenden Brüstungshöhen ab OK FFB. Wände mit Brandschutzanforderungen sind bis auf den Rohfußboden bzw. zur Rohdecke zu führen.

INDEX	ÄNDERUNG	ERGÄNZUNG	DATUM	NAMEN
01		Planierung Rampe & Stützmauer	05.11.2024	SB
02		Entwurf Bodenplatte, Entlastung Wände, Position Stütze, Entlast. UZ, Position Ertragskraft	22.11.2024	SB
03		Aufbauhinweise Beläge & Gefälle, Stufenanstrich & Einbauelemente im Bereich H 7	11.02.2025	SB

Sämtliche Maße sind vom Unternehmen eigenverantwortlich am Bau zu prüfen. Alle Werkstoffe sind nur in Verbindung mit den gültigen Regeln und Bewehrungsplänen der Tragwerksplanung sowie den Durchbruchplänen der Fa. Planung gültig, ansonsten der ergänzenden Angaben. Die Ausführungspläne sind nach Angabe der Tragwerksplanung auszuführen. Das ausführende Unternehmen ist verpflichtet, den den Auftraggeberin auf etwaige Unstimmigkeiten der Ausführungsunterlagen hinzuweisen (VOR § 3.3).

Außenbauteile West 1

DET_120 Details Rohbau Schnitte 1_50, Details Rohbau 1_50

± 0,00 = 116,25 m üNN = OK FFB EG in TH1

BAUVORABEN
2301 - Baumwollspinnerei Halle 7
Spinnereistraße 7
04179 Leipzig

BEAUFTRAGUNG DURCH
Leipziger Gewerbetreibende GmbH & Co. KG

PLANUNG DURCH
Mommensstraße 6
04329 Leipzig
Tel: 0341.2597714
Fax: 0341.2597722
E-Mail: h7@lgh-leipzig.de

H7-ARC5-DET_RB 130-1_03

Maßstab	Blattgröße	Datum	Planstellerin
1:50	1188x841 A0	12.08.2024	