




Schnitt RB2 F-F

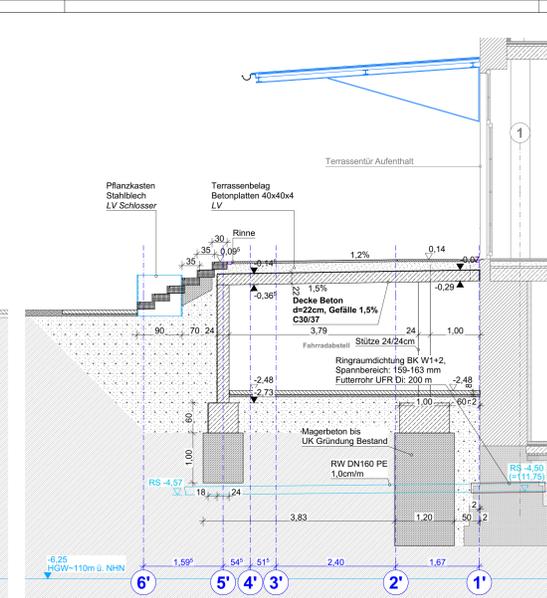


Schnitt RB2 E-E Terrasse & Fahrradabstell

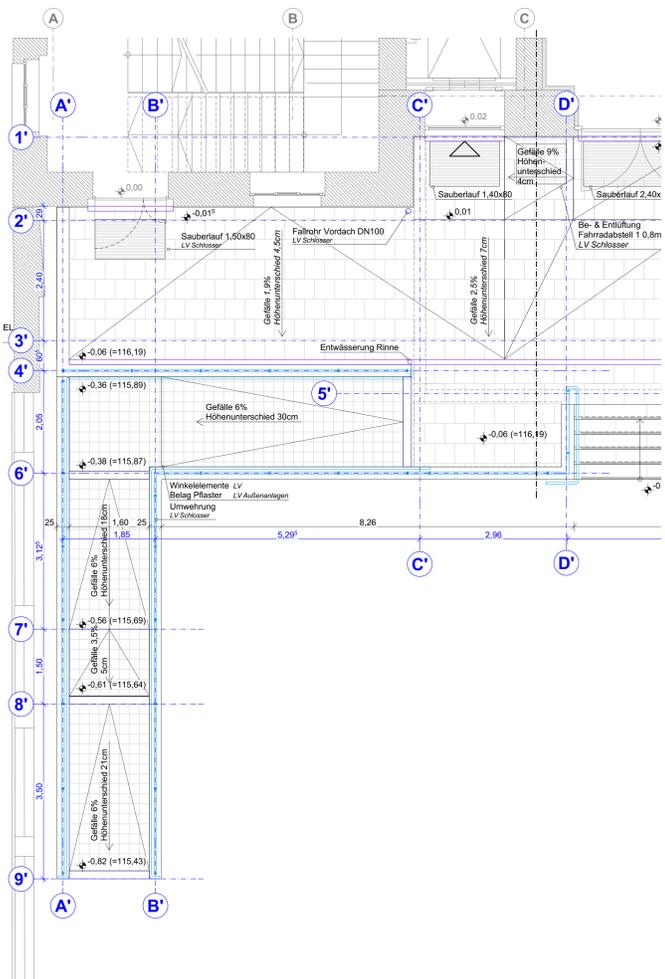


Aufsicht Rampe

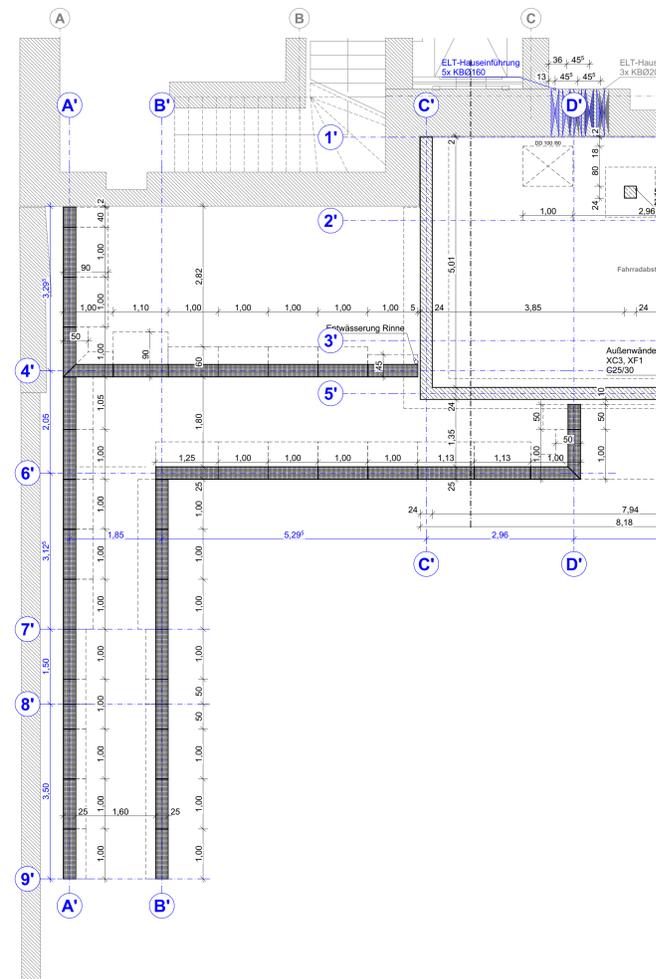


Fundamentplan Rampe

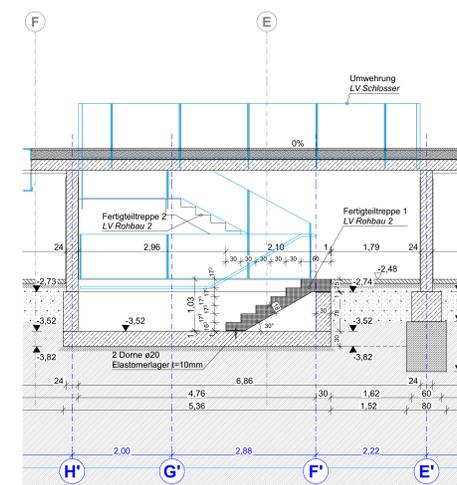


Schnitt RB2 G-G Fertigteilterre 1

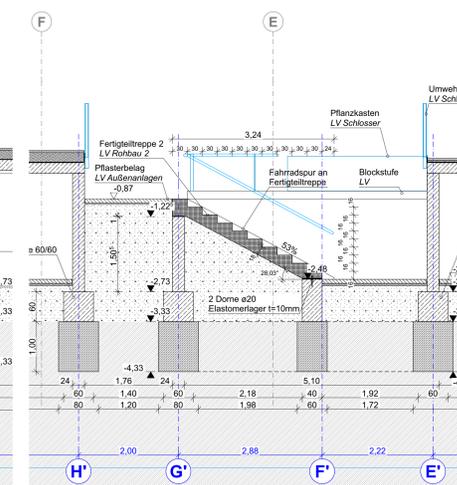


Schnitt RB2 H-H Fertigteilterre 2

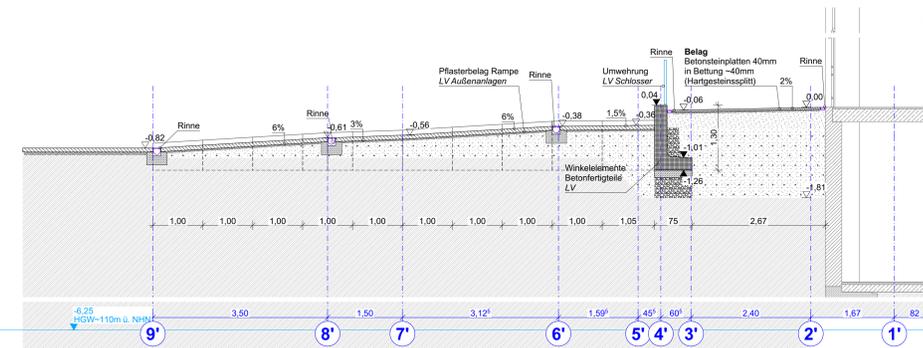

Schnitt RB2 A-A Rampe & Eingang Treppenraum 1

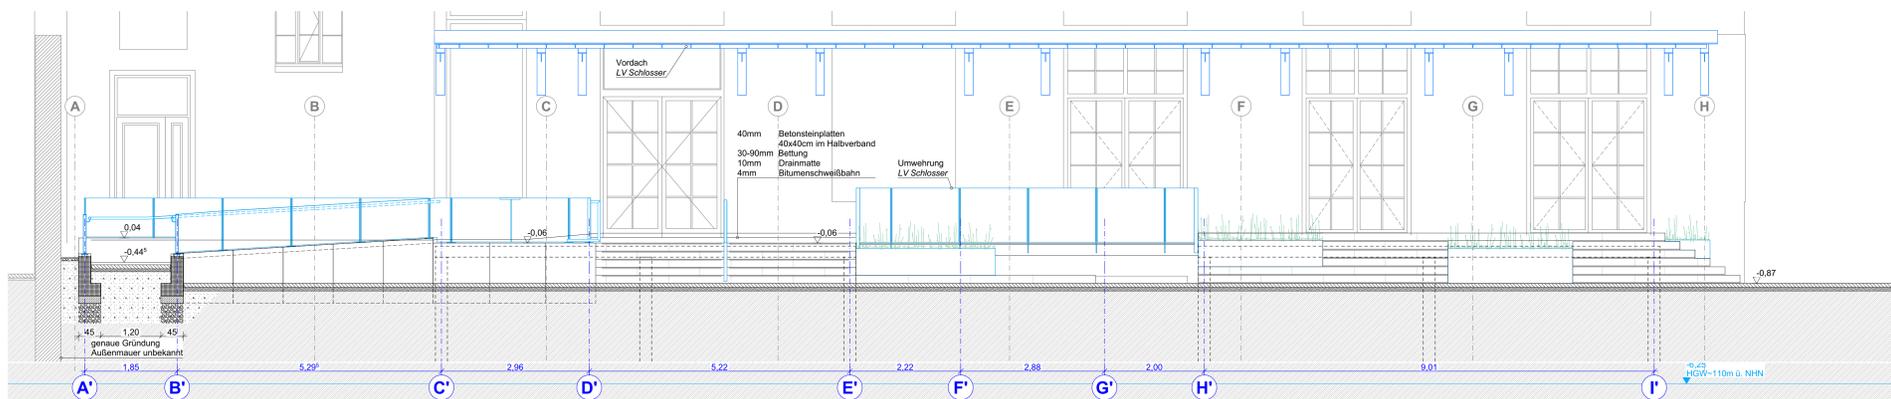

Schnitt RB2 F-F

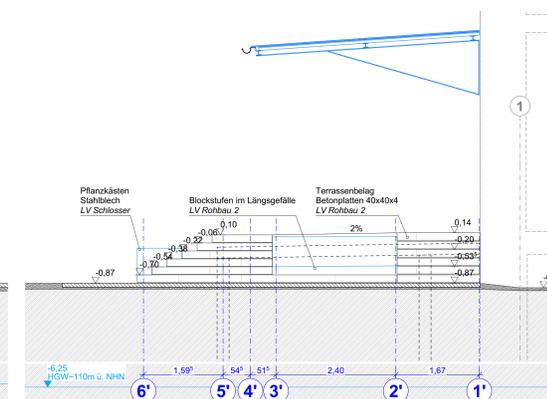

Südansicht Terrasse

Wände: Halbfertigteile
Decken über Fahrradabstell: Filigrandecken
Treppen zu Fahrradabstell & Zugang UG: Vollfertigteile

Rohbau 2

Allgemein
Alle Angaben und Maße sind auf Übereinstimmung mit den örtlichen Verhältnissen zu prüfen. Bei Abweichungen ist Abstimmung mit Baubewachung erforderlich! Die Ausführungspläne des Tragwerkplaners sind unbedingt zu beachten.

Höhen beziehen sich auf ± 0,00 = OK FFB EG Treppenhaus Bestand. Die angegebenen Flächen sind Rohbaumasse ohne Putzabzug. Die angegebenen Türmaße entsprechen den herzustellenden Rohbaudimensionen ab OKFFB. Die angegebenen Brüstungshöhen (BRH) entsprechen den herzustellenden Brüstungshöhen ab OKFFB. Wände mit Brandschutzanforderungen sind bis auf den Rohfußboden bzw. zur Rohdecke zu führen.

INDEX	ÄNDERUNG	ERGÄNZUNG	DATUM	NAMME
01		Planierung Rampe & Stützmauer	05.11.2024	SB
02		Entwurf Baubewachung, Entwurf WÜ, Beton, Position Stütze, Entwurf UZ, Position Entwachung	22.11.2024	SB
03		Außenhaken Beläge & Gefälle, Stufenanlage & Einbauelementen im Bereich H-F	11.02.2025	SB

Sämtliche Maße sind vom Unternehmen eigenverantwortlich am Bau zu prüfen. Alle Werkzeuge sind nur in Verbindung mit dem gültigen Schen- und Bewehrungsplan der Tragwerkplanung, sowie dem Durchbruchplan der Fastrichtung gültig und/oder der ergänzenden Angaben. Die angegebenen Maße sind nach Angabe Tragwerkplanung auszuführen. Das ausführende Unternehmen ist verpflichtet, den die Auftraggeberin auf etwaige Unstimmigkeiten der Ausführungsunterlagen hinzuweisen (VOR § 3.3).

Außenbauteile West 2

DET_120 Details Rohbau Schnitte 1_50, Details Rohbau 1_50

± 0,00 = 116,25 m üNN = OK FFB EG in TH1

BAUVERMABEN
2301 - Baumwollspinnerei Halle 7
Spinnereistraße 7
04179 Leipzig

BEAUFTRAGUNG DURCH
Leipziger Gewerbehof GmbH & Co.KG

PLANUNG DURCH
Mommstraße 6
04329 Leipzig
Tel: 0341.2597714
Fax: 0341.2597722
E-Mail: h7@lgh-leipzig.de

H7-ARC5-DET_RB 130-2_03

Maßstab	Blattgröße	Datum	Planstellerin
1:50	1189x841 A3	12.08.2024	