

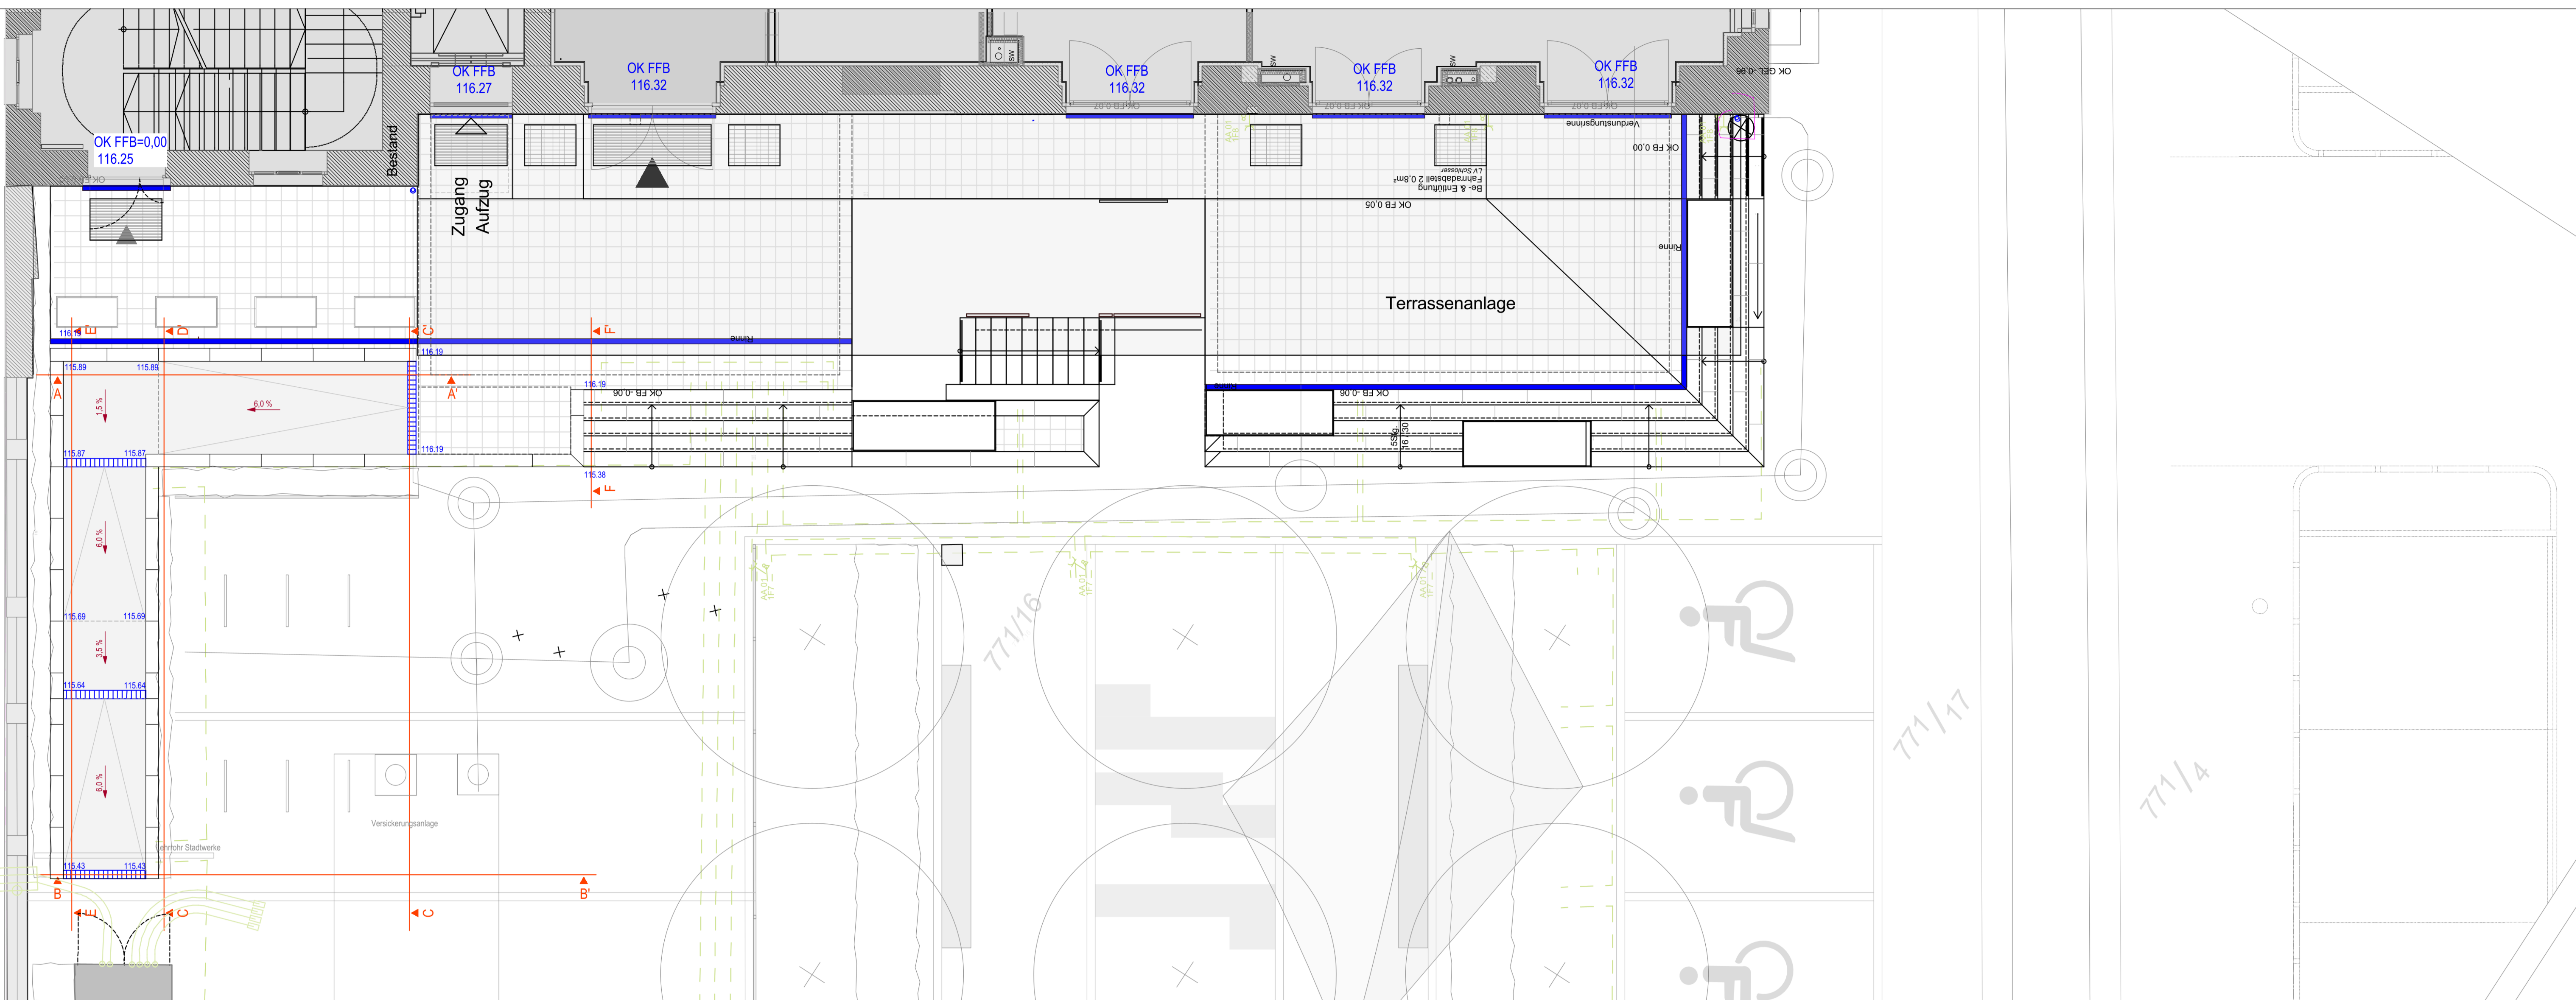


Spinnereistraße

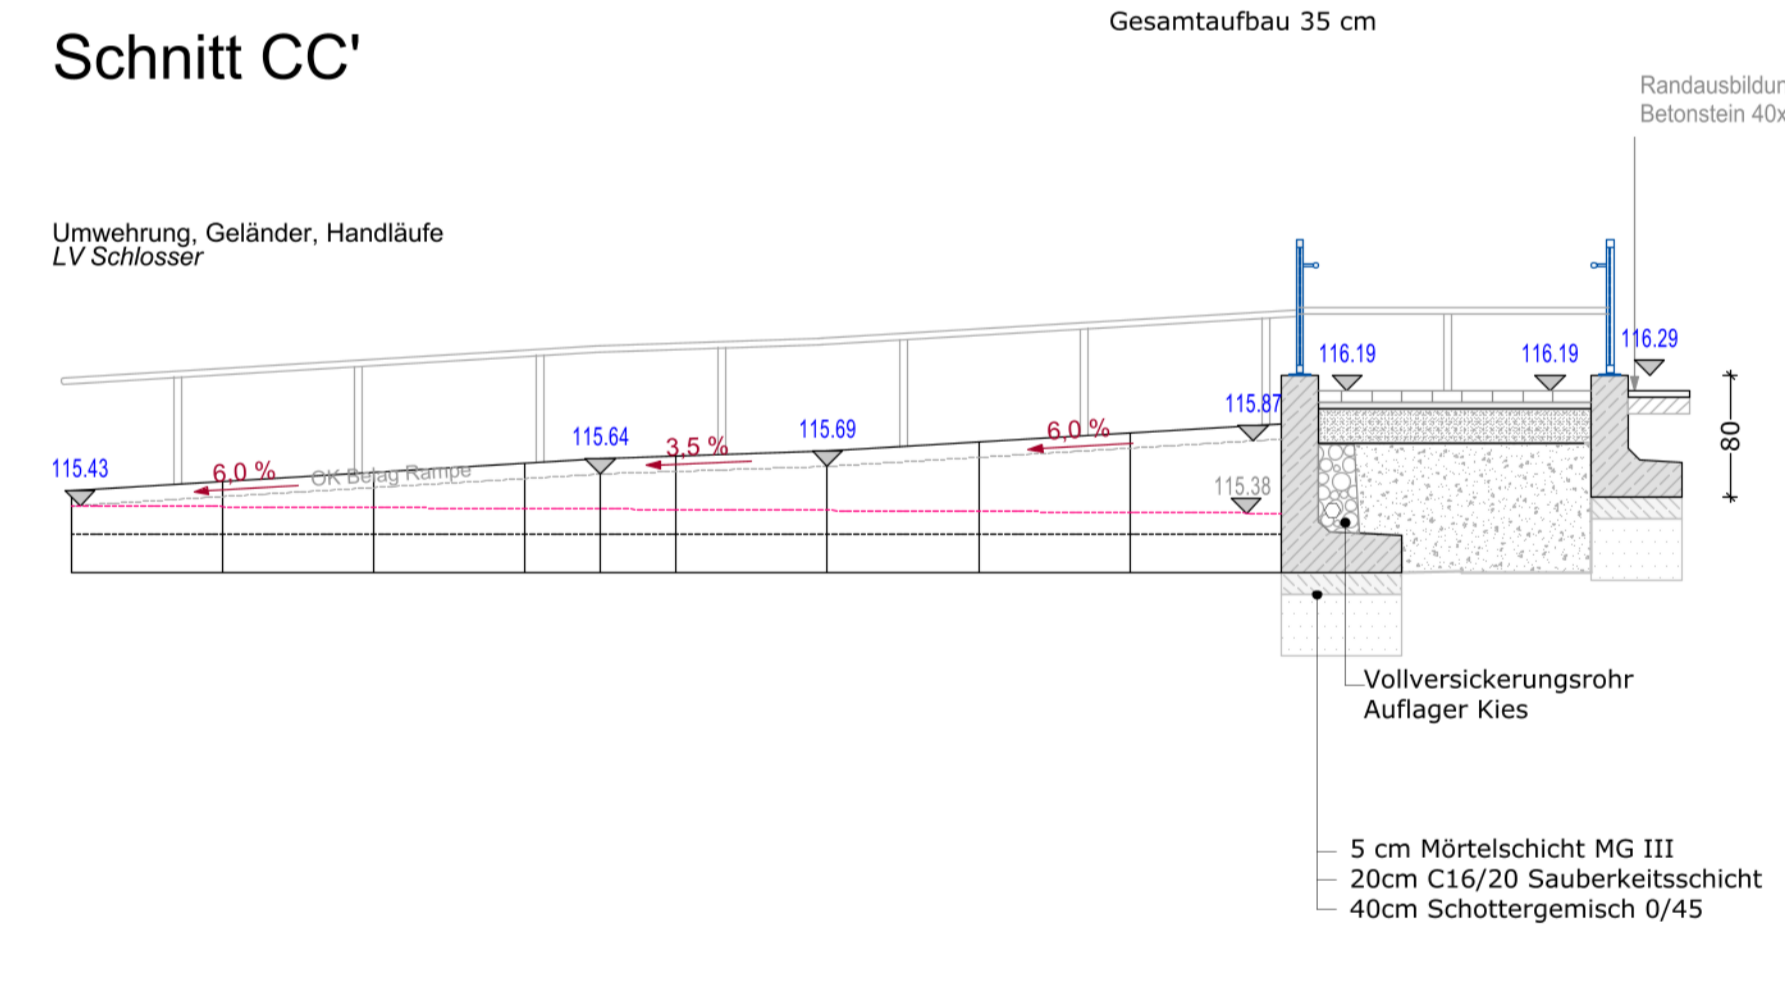



Stützwände gerade Ausführung

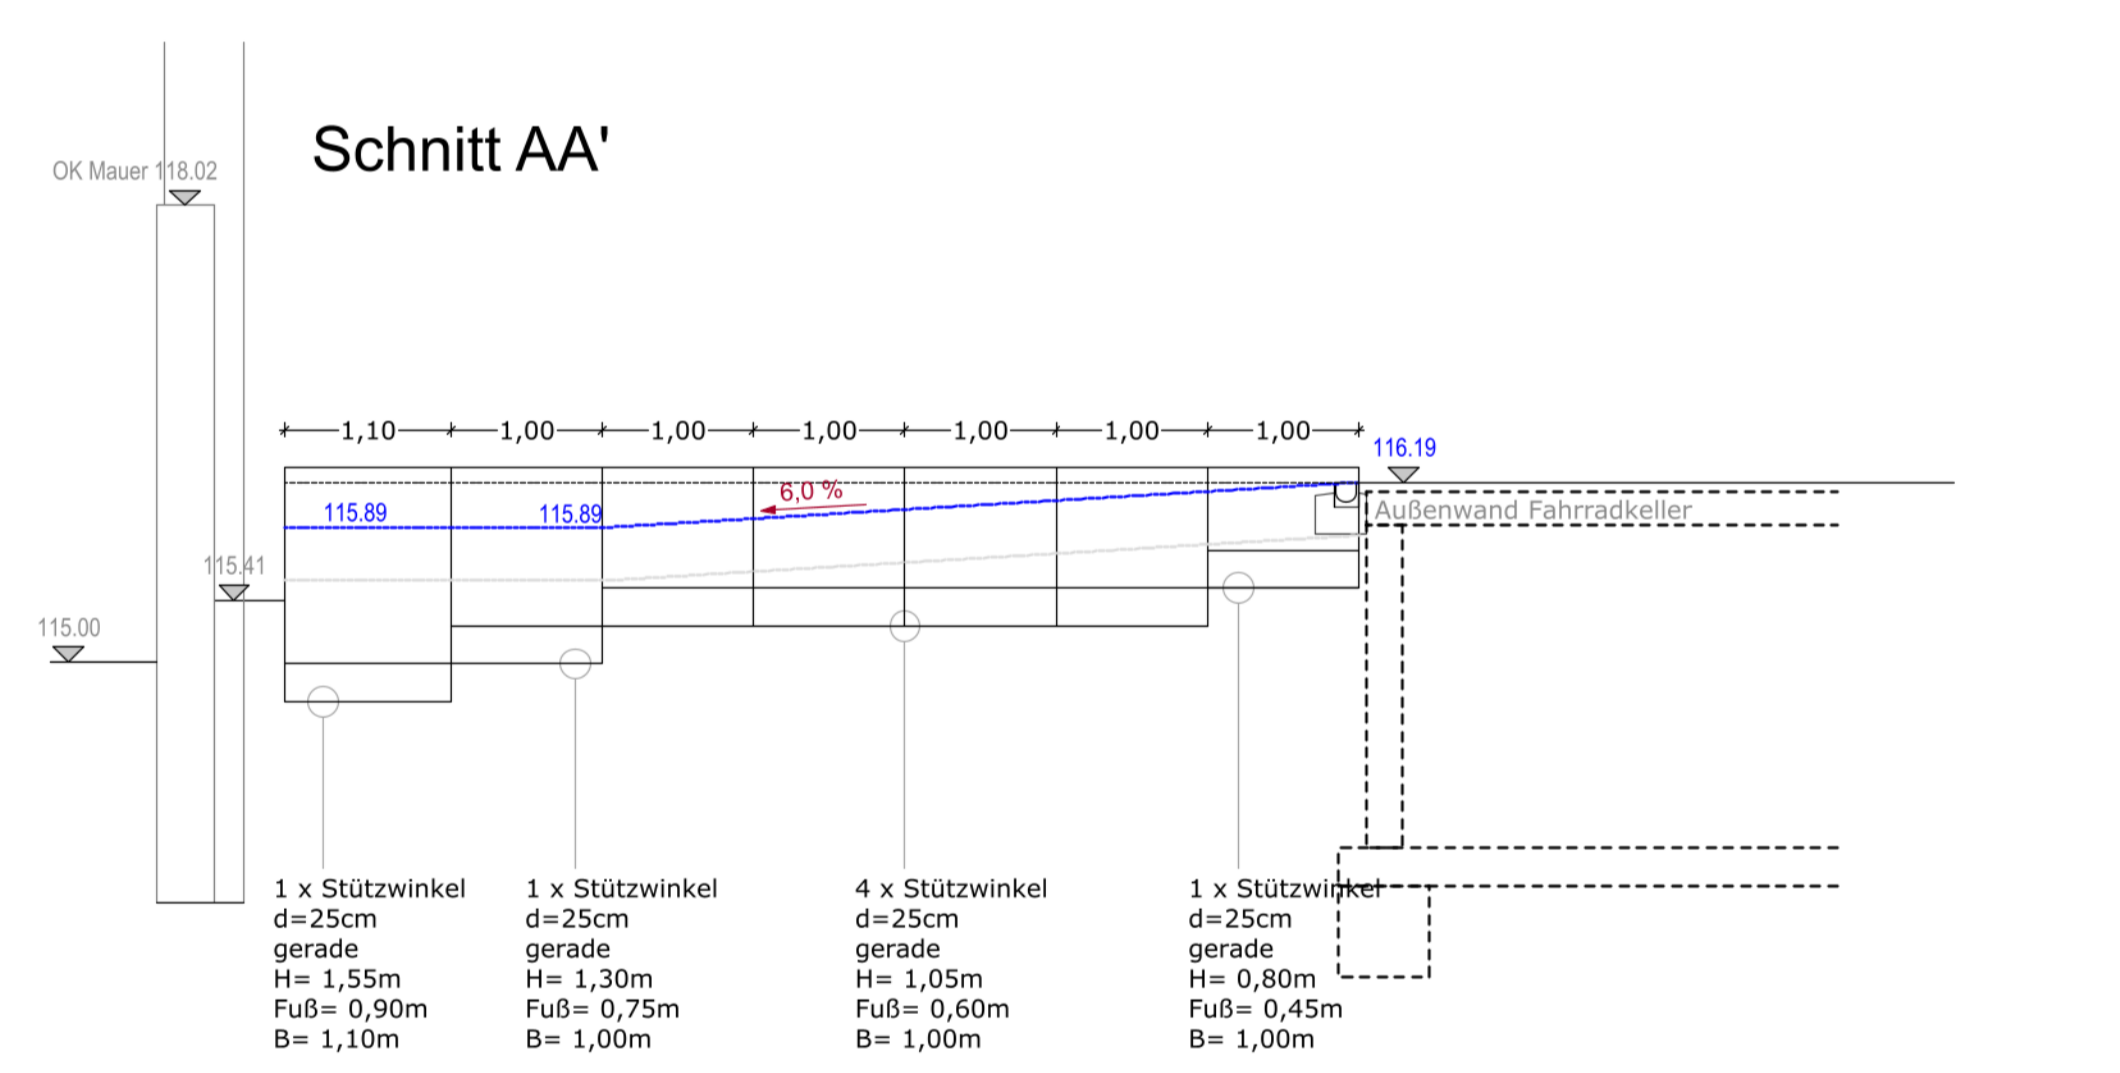




Deckenaufbau Pflasterterrace Rampe
8cm Betonpflaster 30x20cm (DIN 18501) grau-grau R12 kugelgestrahlt
4cm Brechband
23cm Frostschutz 0/32, EV2=80MN/m²
Gesamtaufbau 35 cm

Draufsicht

Achtung! Die Breiten der Stützwinkel werden als Versetzungen angegeben. Fugenraster beachten.

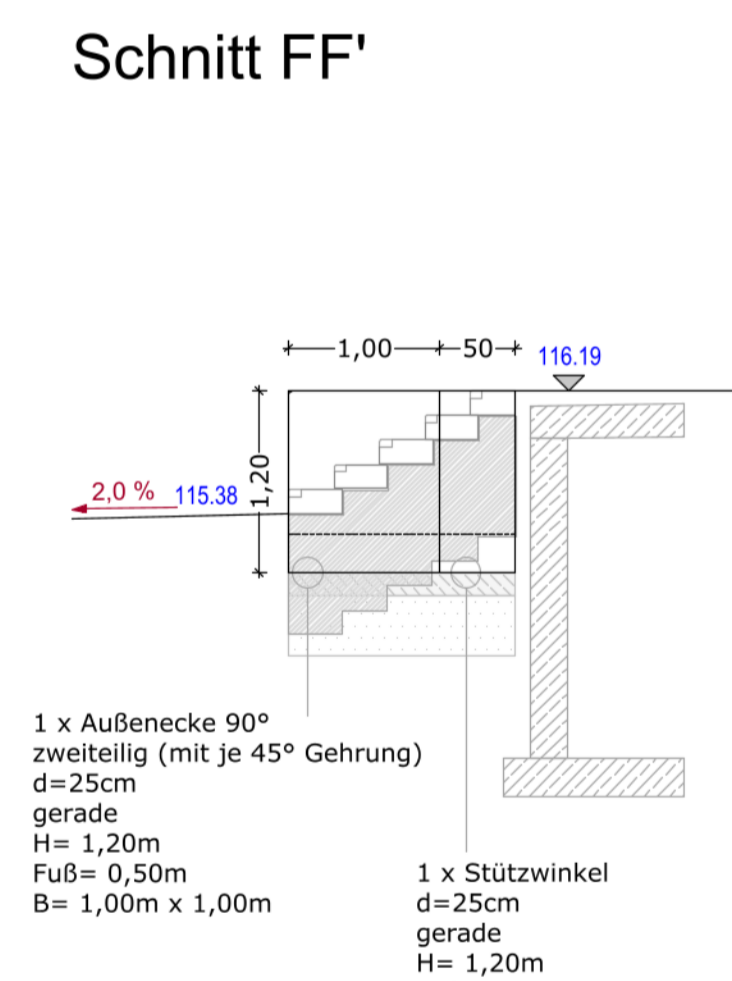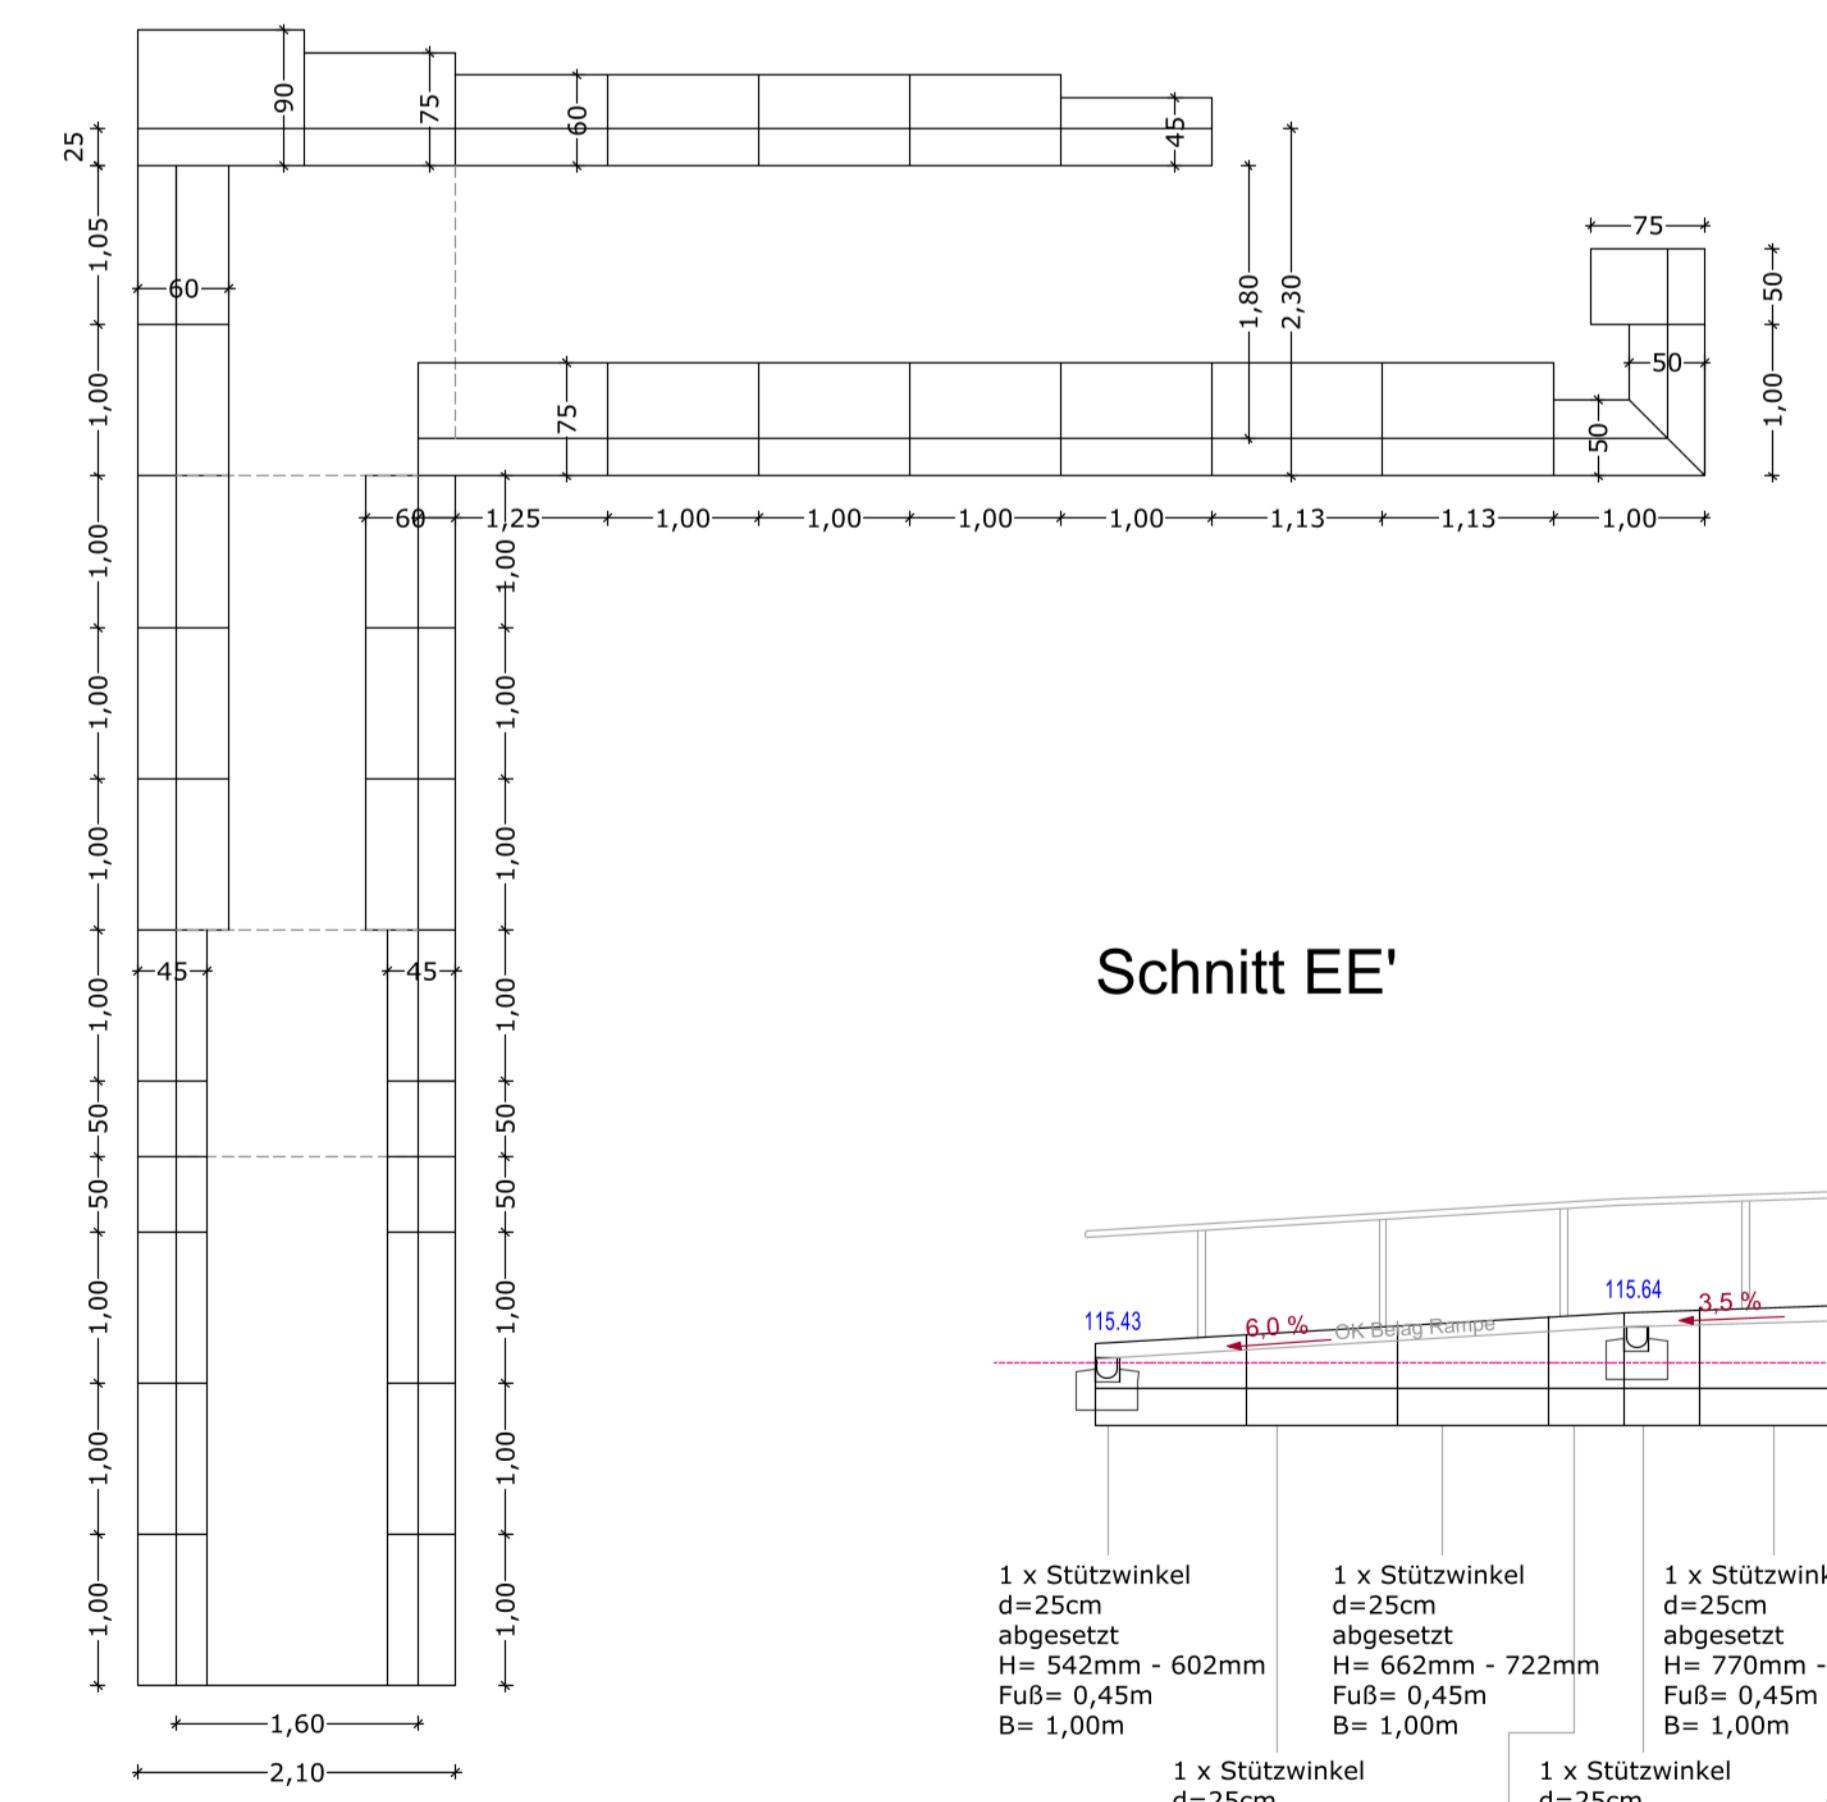

Stützwände gerade Ausführung und Oberkante schräg abgesetzt

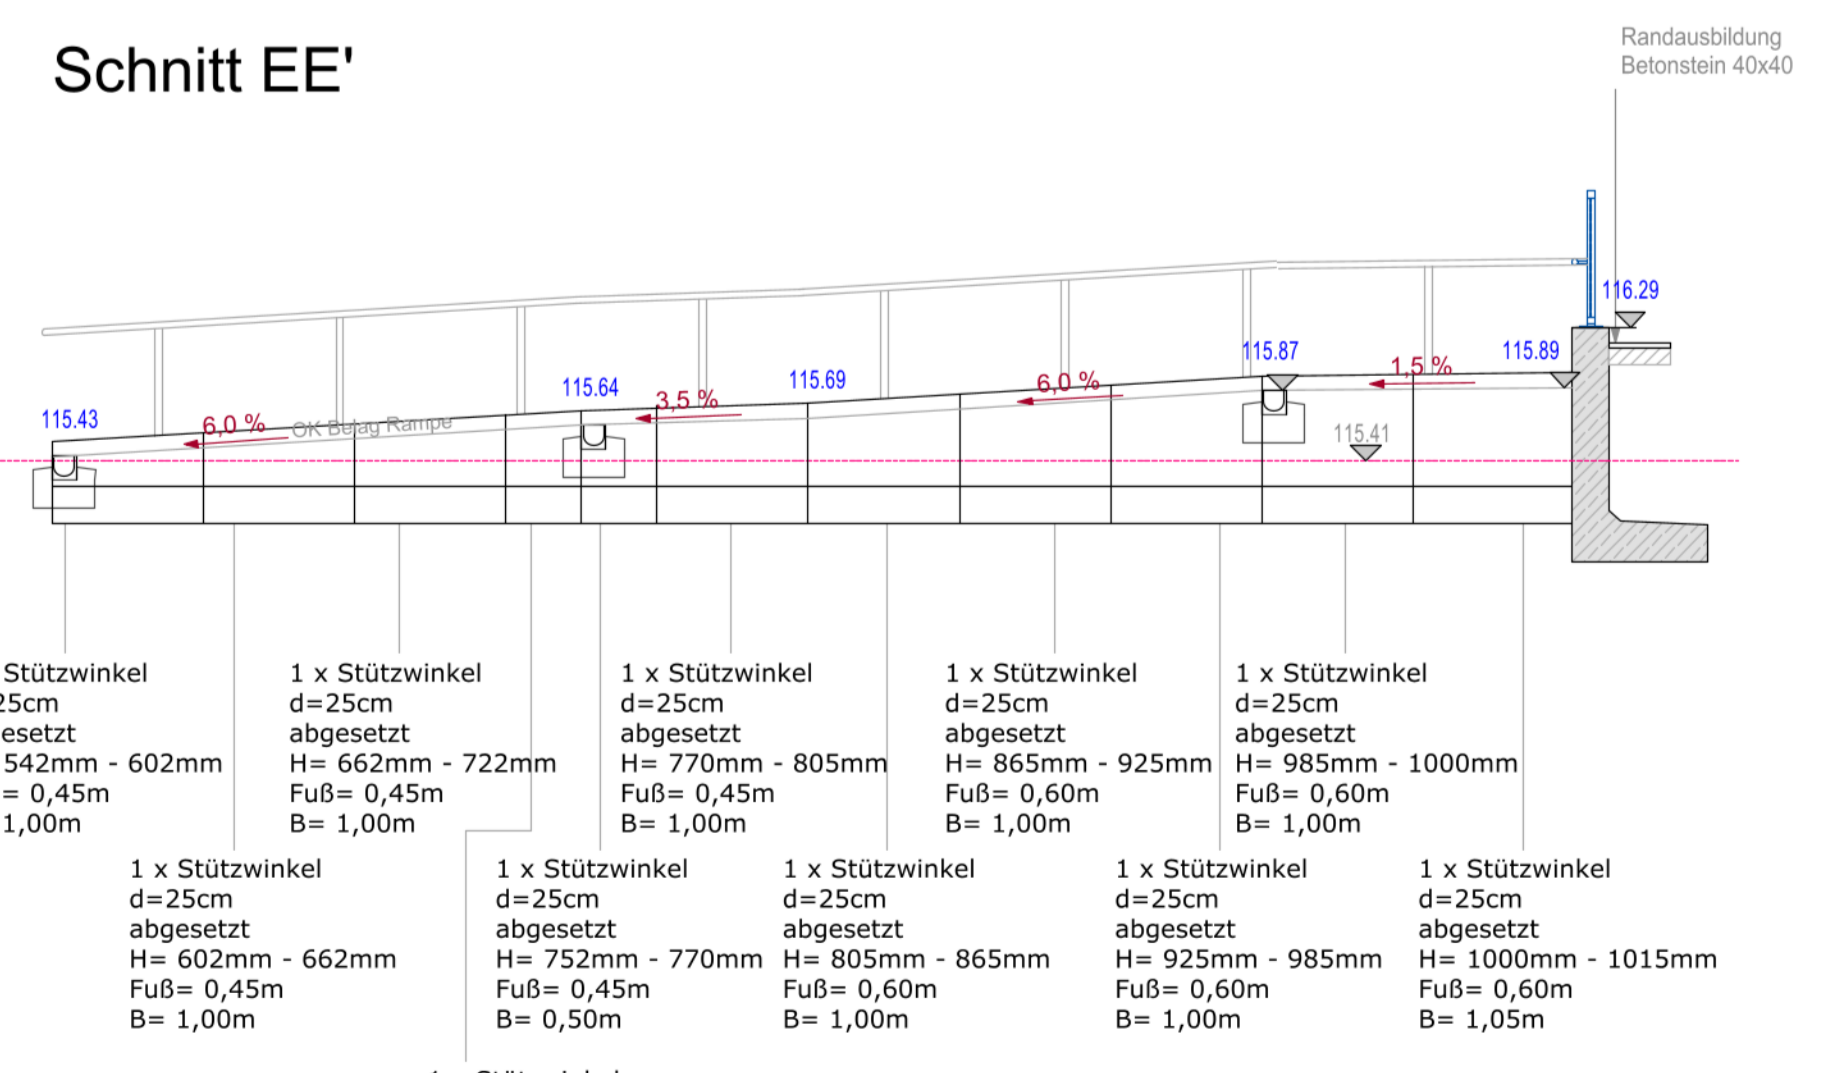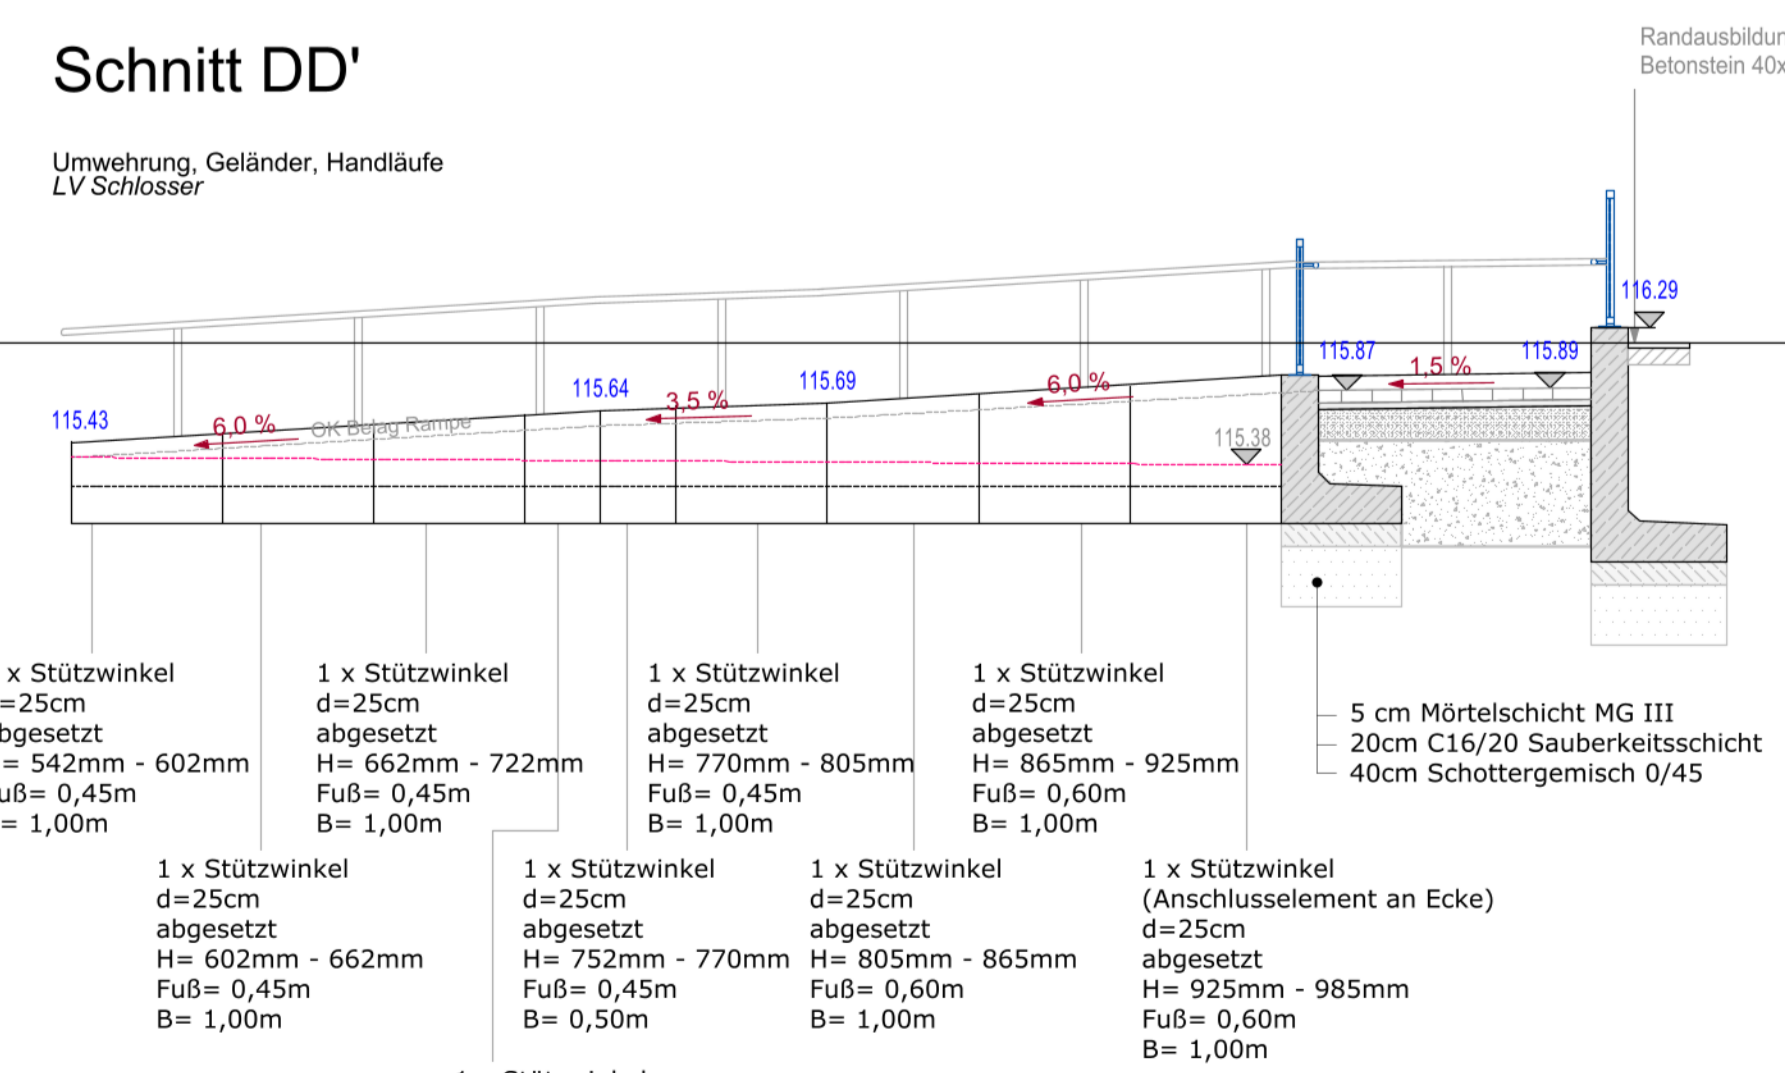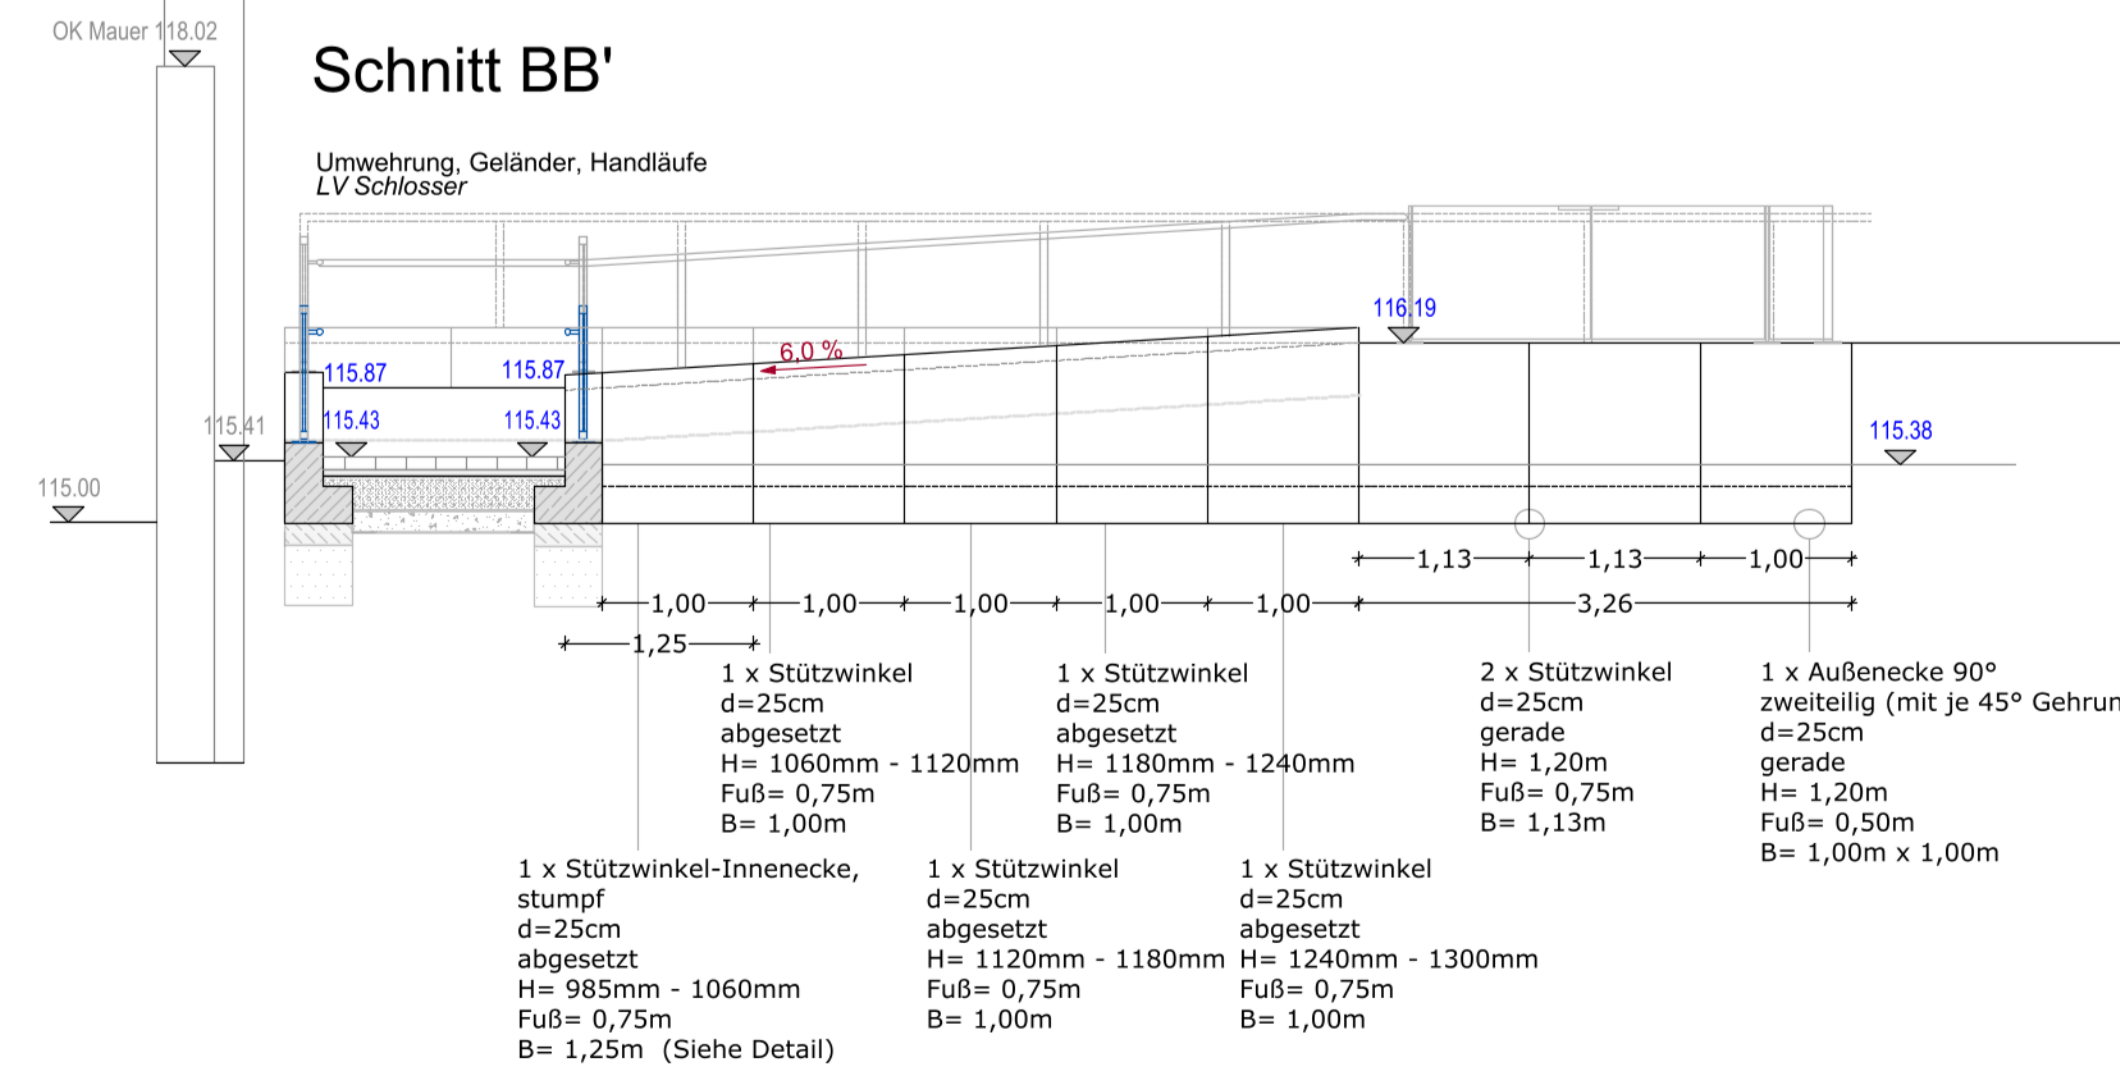

Detail Rampenanlage

Projekt:
Baumwollspinnerei Halle 7
Spinnereistraße 7
04179 Leipzig

Auftraggeber:
Leipziger Gewerbehof GmbH & Co. KG
Mommsenstraße 6
04329 Leipzig

Architekt: Fachplaner

Übersicht:

Detail Stützwinkel, Rampen

Leistungsphase:
Ausführungsplanung

Date: 18.10.2024
Blatt: 5.4
Format: 135 x 90
Maßstab: 1:50