

AUSFÜHRUNGSPLANUNG


Objekt:	Unterschrift Architekt:
Neubau Kreisarchiv Landkreis Wittenberg Kurfürstenring 31 06886 Lutherstadt Wittenberg	

Bauherr:	Genehmigung Bauherr:
Landkreis Wittenberg Breitscheidstraße 3 06886 Lutherstadt Wittenberg	


Planinhalt:	Bearb.	
	Gez.	Krüger
	Datum	05.03.2025
	Maßstab	1:50
	Blattgröße	297/594 (H/B)

Büro für Architektur & Tragwerksplanung Tilo Feldmann Käspersstraße 12d 39261 Zerbst/Anhalt ing-feldmann@t-online.de	Dateiname: 1320-A5A-DET-T-08.dwg/pdf
	Plan - Nr.: 1320-A5A-DET-T-08


Tel.: 03923/ 2250
Fax: 03923/ 777 95
www.ing-feldmann.de

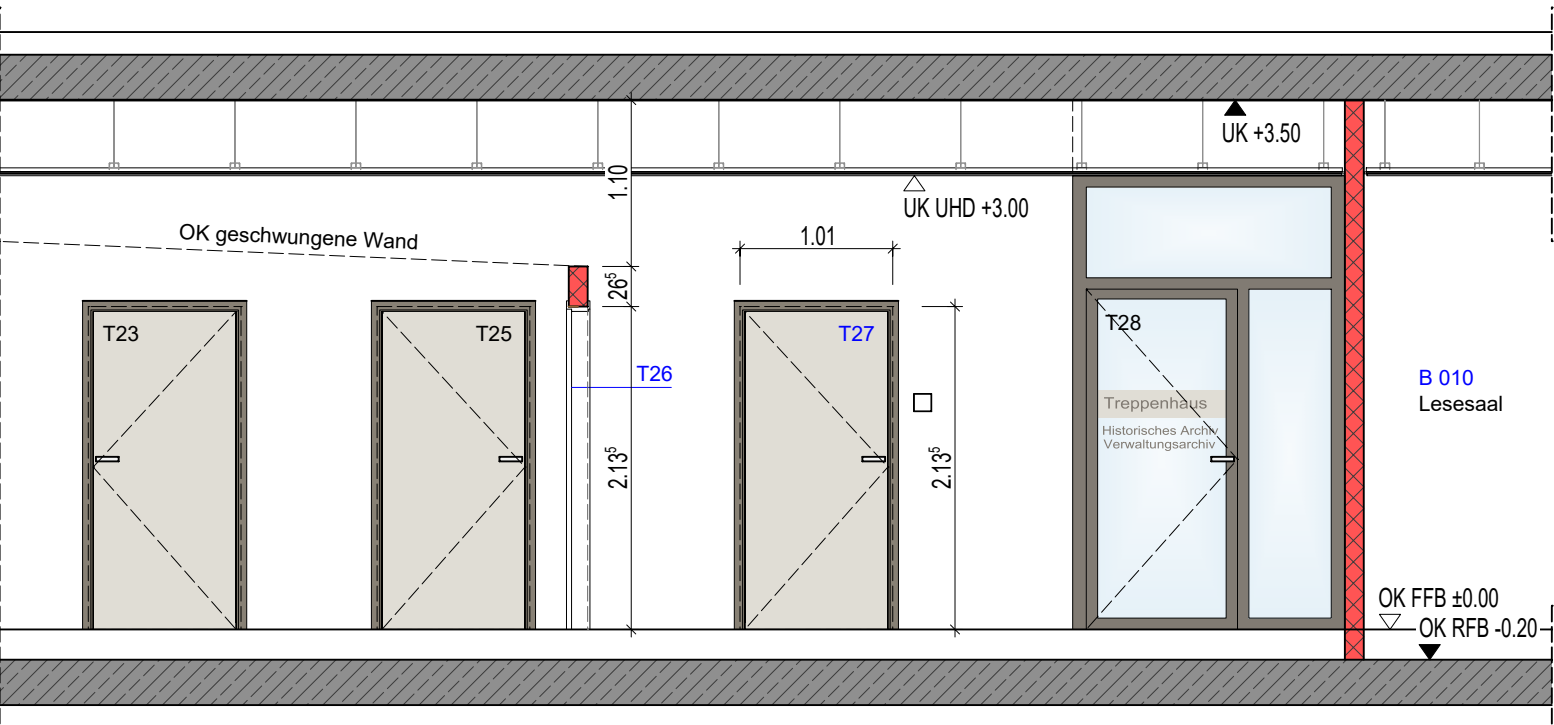

Ansicht T27, Schnitt T26

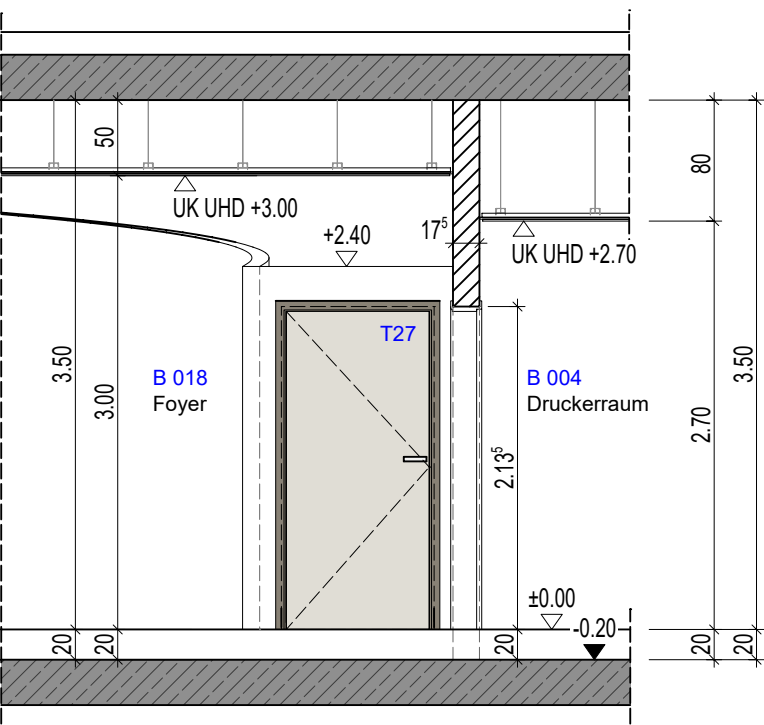

Schnitt T27, Ansicht T26

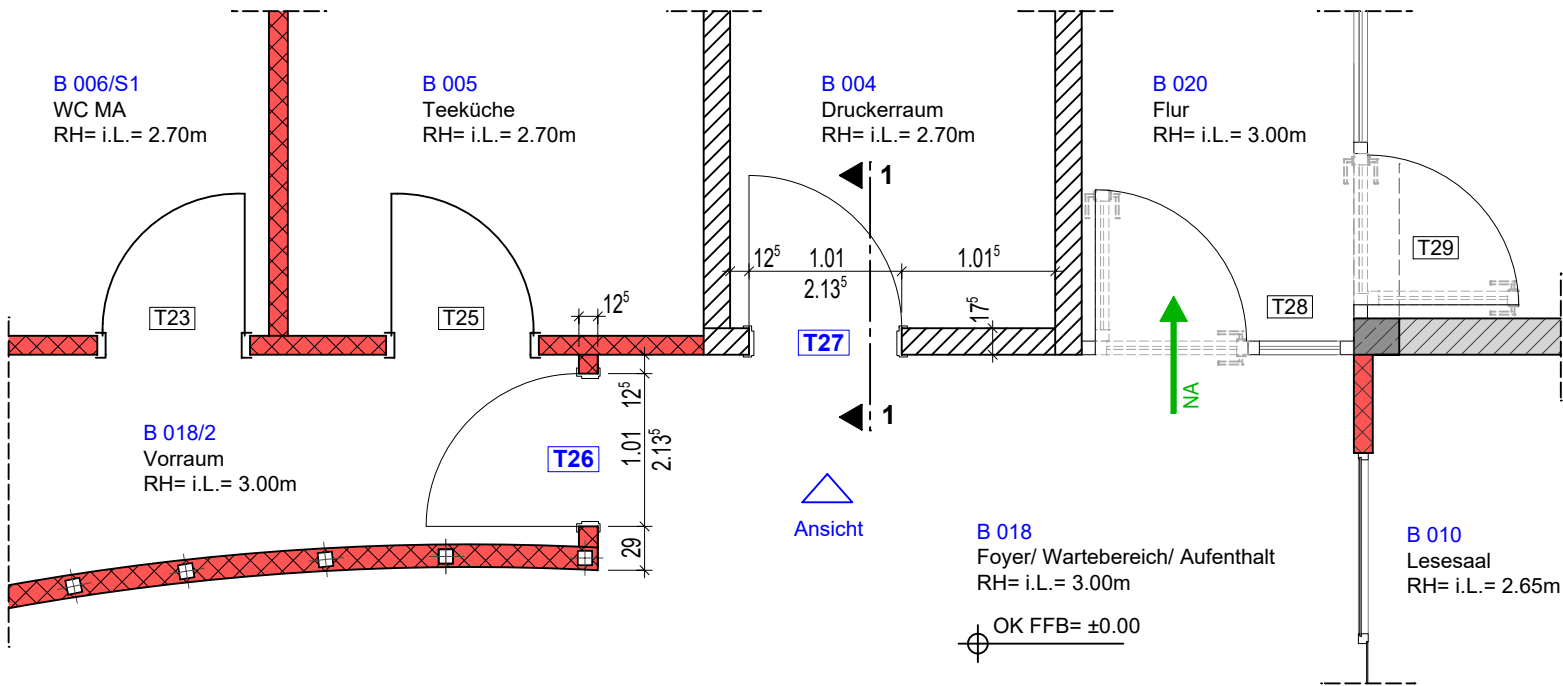

Grundriss T26/ T27

OK FFB ±0.00 ≙ 69.60m ü. NHN (Höhenbezug: DHHN2016)
OK Gelände -0.60 ≙ 69.00m ü. NHN (Höhenbezug: DHHN2016)

Index	Änderung	Datum	Name