


- Legende**
- Planung:**
- Schmutzwasserdruckleitung
 - Schmutzwasserdruckleitung - gesonderte Planung
- Bestand:**
- Schmutzwasserdruckleitung - TAV
 - SWM - Mittelspannung
 - Avacon - Freileitung Hochspannung
 - Telekom Erdkabel
 - 1kV Leitung - SWS
 - 10kV Leitung - SWS
 - Trinkwasserleitung - SWS
 - Trinkwasserleitung, Lage ungenau - SWS
 - LWL-Kabel - SWS
 - Flurgrenze mit Nummer

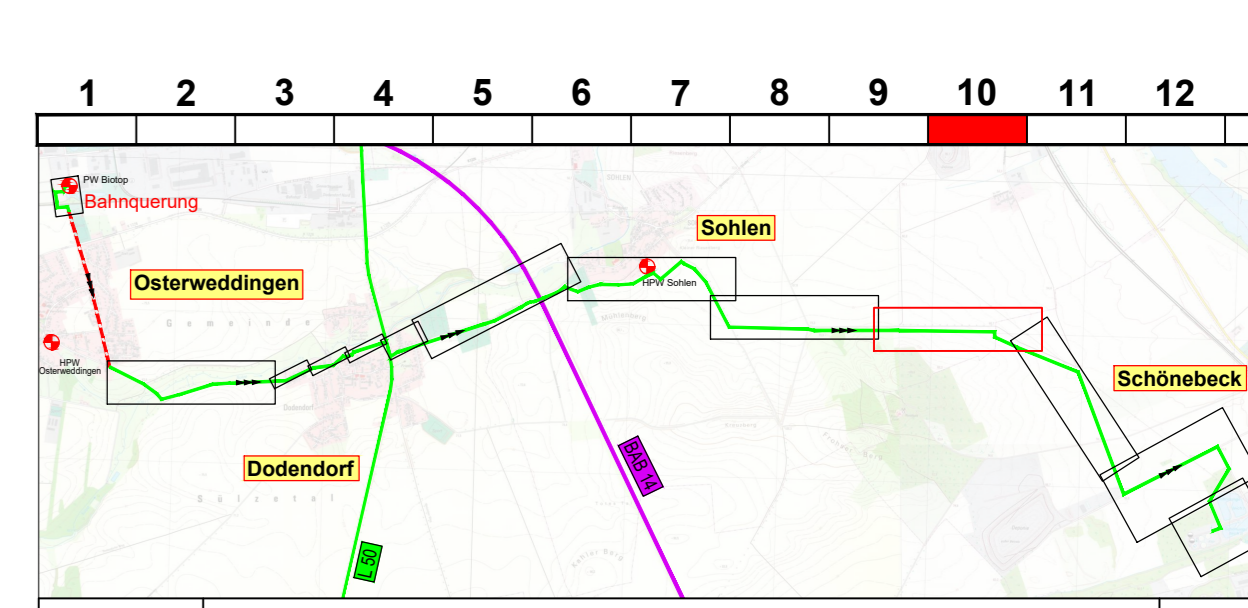

Datum	Art der Änderung	Zeichner
Planverfasser:	Ingenieurgesellschaft Thiel GmbH Elbeauer Straße 17, 39126 Magdeburg Fon 0391/50897-0 Fax 0391/50897-21 mail: zentrale@gt-magdeburg.de	Magdeburg, 07.03.2025 Projekt-Ing. Zeichner C. Birkner Geprüft Projekt-Nr. 1436

tav Börde
Wasserzeichen setzen

Trink- und Abwasserverband Börde
Magdeburger Str. 35
39387 Oschersleben

Unterlage / Blatt-Nr.: **7.2/10**
Maßstab: 1:1000
Blattgröße: 1320x297

**Ausführungsplanung
Planung einer
Abwasserdruckleitung
von Osterweddingen bis
Kläranlage Schönebeck**

Koordinierter Leitungsplan
Los 1.3

gemessen: 02.02.2021
Lagestatus: LS489
Höhenstatus: HS150
Planerstellung:

HARTMANN
Vermessungen
Agriestrasse 10
39106 Magdeburg
Tel.: 0391 / 594 17 0

Anschluss
Unterlage: 7.9 / Blatt 9

Anschluss
Unterlage: 7.6 / Blatt 11