


- Legende**
- Planung:**
- Schmutzwasserdruckleitung
 - Schmutzwasserdruckleitung - gesonderte Planung
- Bestand:**
- Schmutzwasserdruckleitung - TAV
 - SWM - Mittelspannung
 - Avacon - Freileitung Hochspannung
 - Telekom Erdkabel
 - 1kV Leitung - SWS
 - 10kV Leitung - SWS
 - Trinkwasserleitung - SWS
 - Trinkwasserleitung, Lage ungenau - SWS
 - LWL-Kabel - SWS
 - Flurgrenze mit Nummer

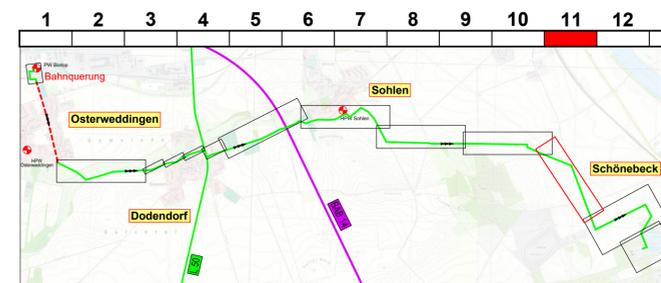

Datum	Art der Änderung	Zeichner
Planverfasser:	Ingenieurgesellschaft Thiel GmbH Elbeauer Straße 17, 39126 Magdeburg Fon 0391/50897-0 Fax 0391/50897-21 mail: zentrale@igt-magdeburg.de	Magdeburg, 07.03.2025
	Projekt-Ing.	07.03.2025
	Zeichner	C. Birkner
	Geprüft	
	Projekt-Nr.	1436

Trink- und Abwasserverband Börde
Magdeburger Str. 35
39387 Oschersleben

Unterlage / Blatt-Nr.: **7.2/11**
Maßstab: 1:1000
Blattgröße: 1320x297

Ausführungsplanung Planung einer Abwasserdruckleitung von Osterweddingen bis Kläranlage Schönebeck		Koordinierter Leitungsplan Los 1.3
Datum:	02.02.2021	HARTMANN
Lagestatus:	LS489	Vermessungen Agriestrasse 10
Höhenstatus:	HS150	39106 Magdeburg
Plandarstellung:		Tel.: 0391 / 594 17 0