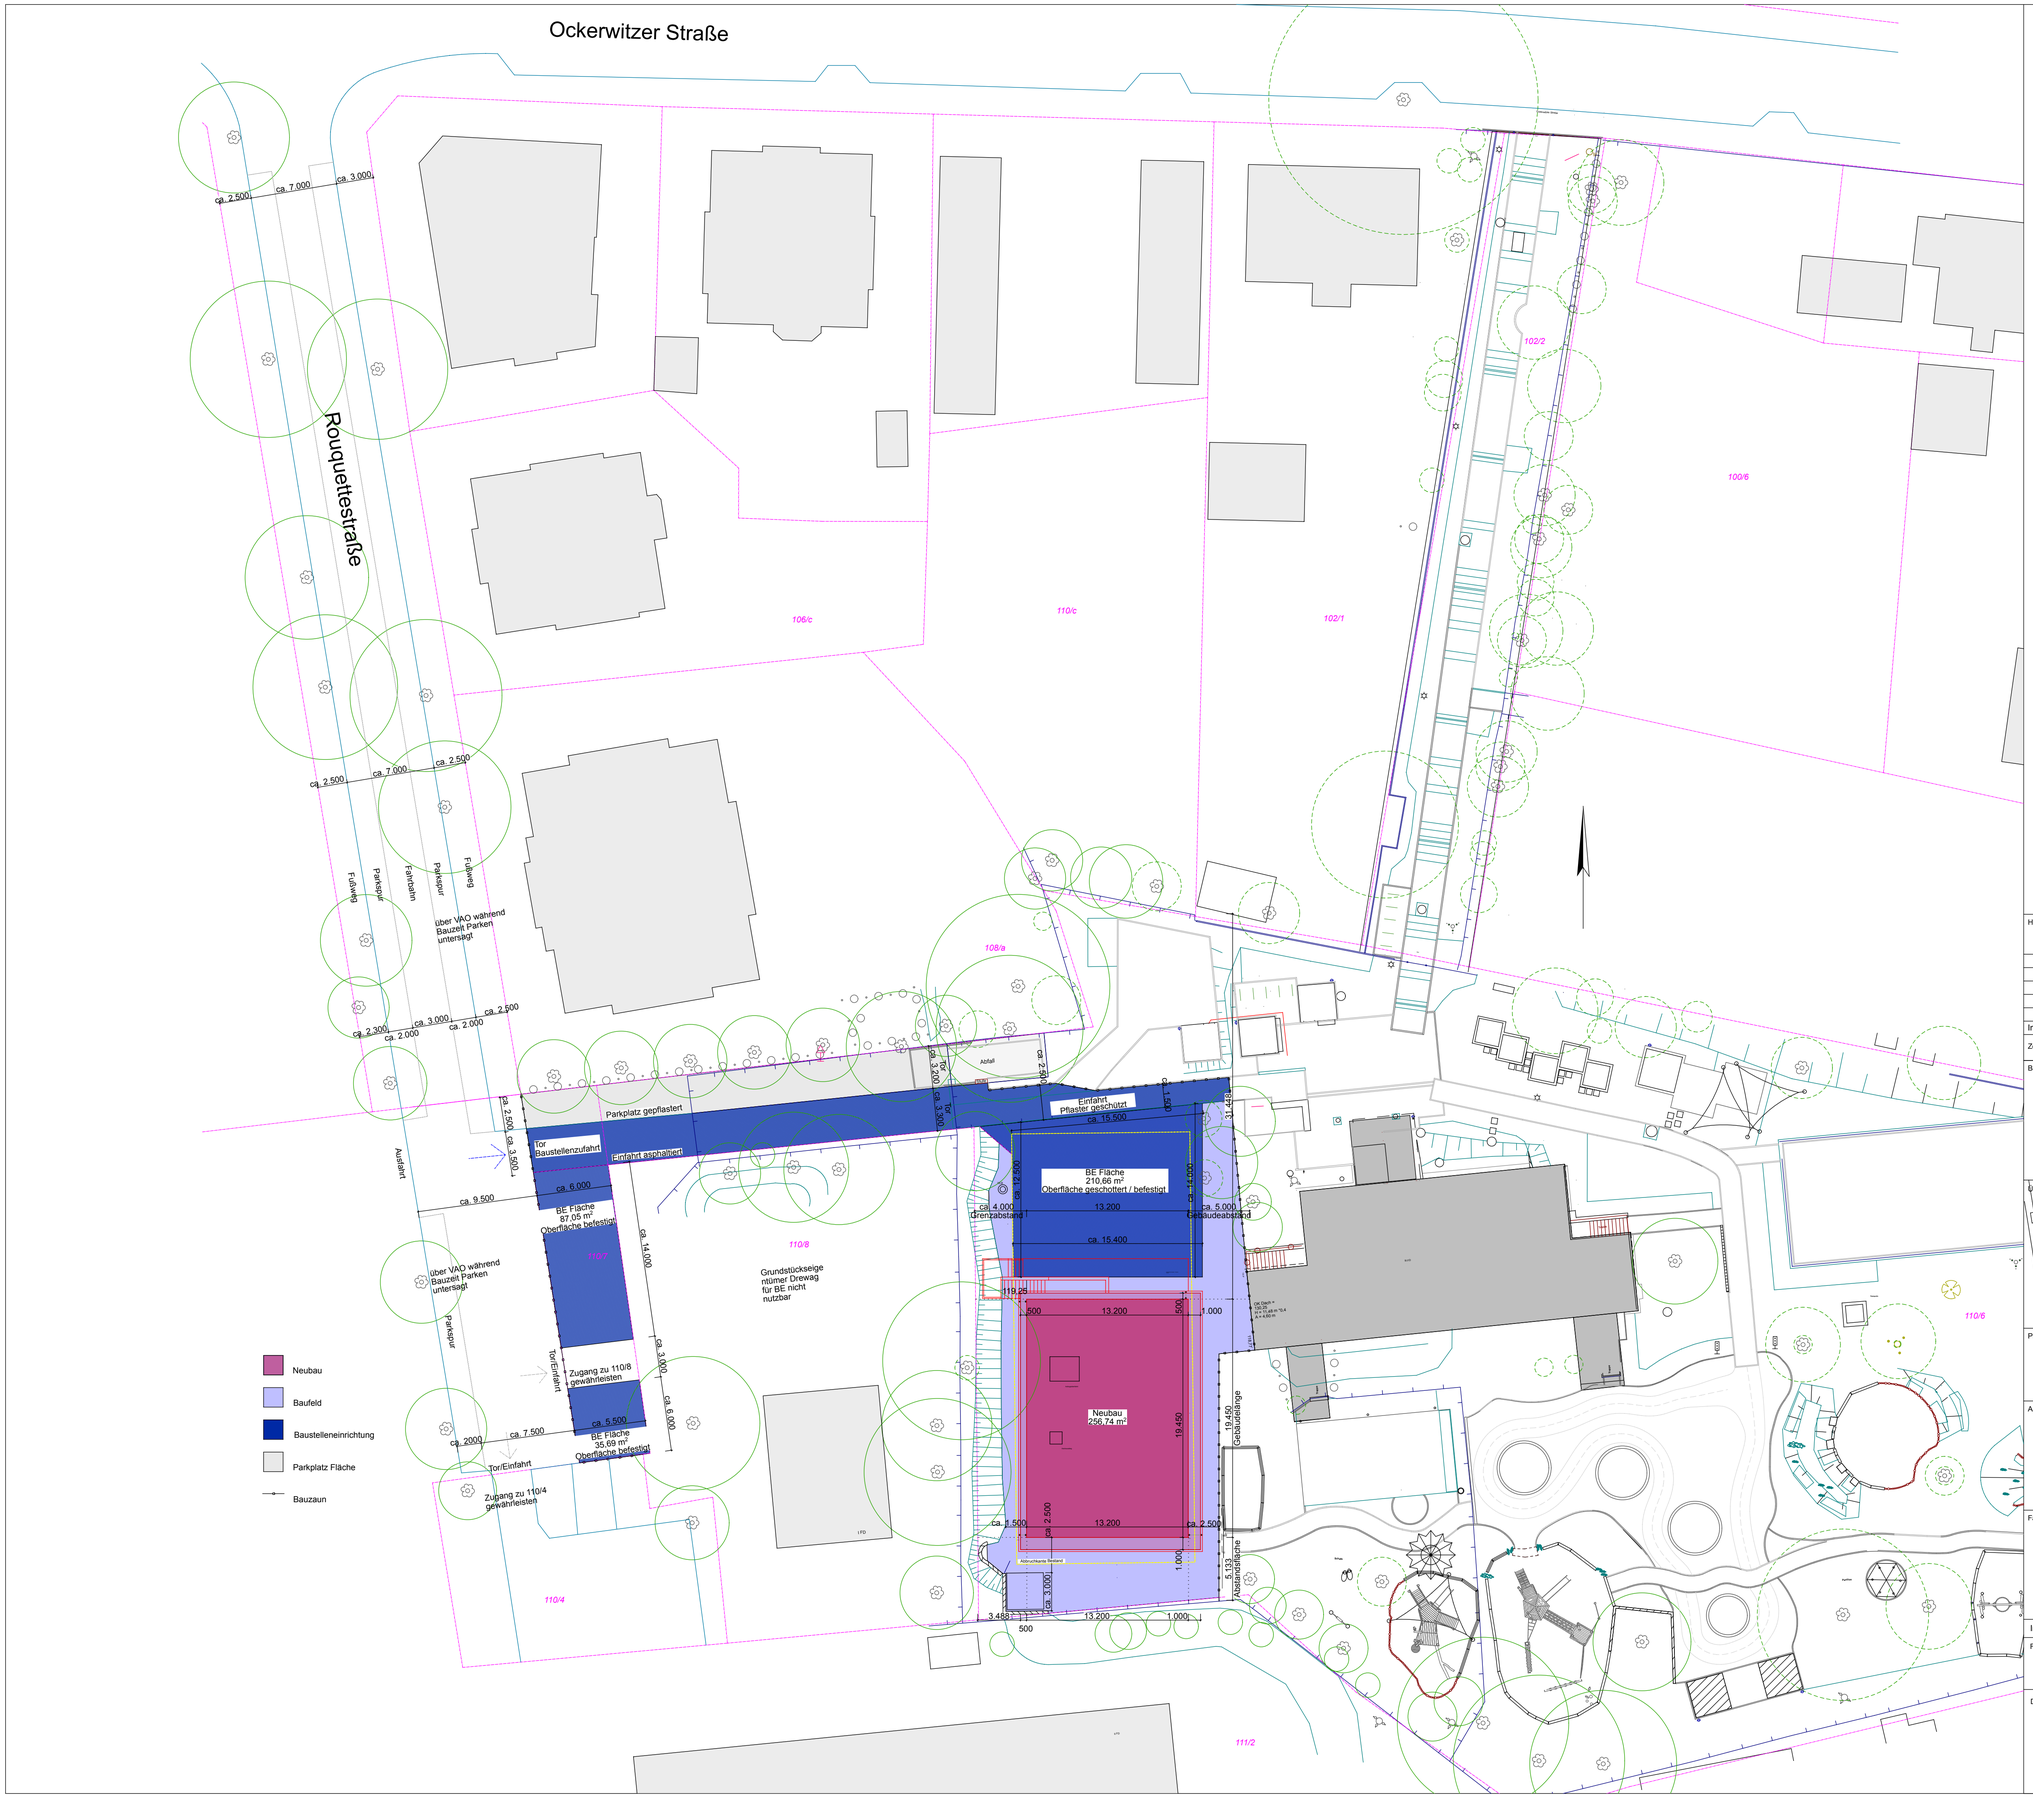

Höhenbezug 119.30 ü. NHN

Index		Datum	Gez.

Zeichnungscode Lageplan LP_006_A

Bauherr Landeshauptstadt Dresden, Eigenbetrieb Kindertageseinrichtungen, vertreten durch:

STESAD GmbH
WIR ENTWICKELN DRESDEN
Königsbrücker Straße 17 01099 Dresden
Tel. +49 351 49473-0 E-Mail info@stesad.de

Dresden.

Übersichtsplan

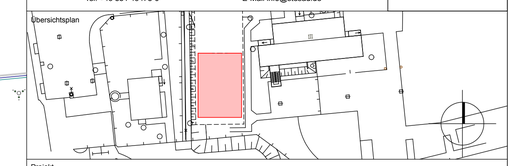

Projekt
"Ersatzneubau Hort Ockerwitzer Straße 19a"
Ockerwitzer Straße 19a, 01157 Dresden

Architekten
Tel.:
Fax:
E-Mail:
Datum Unterschrift

Projektauftraggeber
Landeshauptstadt Dresden
Eigenbetrieb Kindertageseinrichtungen

Planungsphase
6 - Ausschreibungsplanung

Fachplaner
Tel.:
Fax:
E-Mail:
Datum Unterschrift

Ausführungsfirma Revision/ Montageplanung:

Inhaltliche Koordinierung ist erfolgt mit:

Fachplaner	Fachplaner	Fachplaner	Fachplaner

Darstellung
Lageplan - Anlage zur Vergabe mitBaustelleneinrichtung und Baustellenzufahrt

DWG- Dateiname	1629_003_6_A_LP_006_A.dwg
PDF- Dateiname	1629_003_6_A_LP_006_A.pdf
Maßstab 1 : 250	Erstelldatum 20.02.2025
Gez.	Projekt-Nr. AIB 81000510
Bl.- Größe DIN- A1	Bl.-Nr. 006_A