


DACHFLÄCHE 1 16,32°

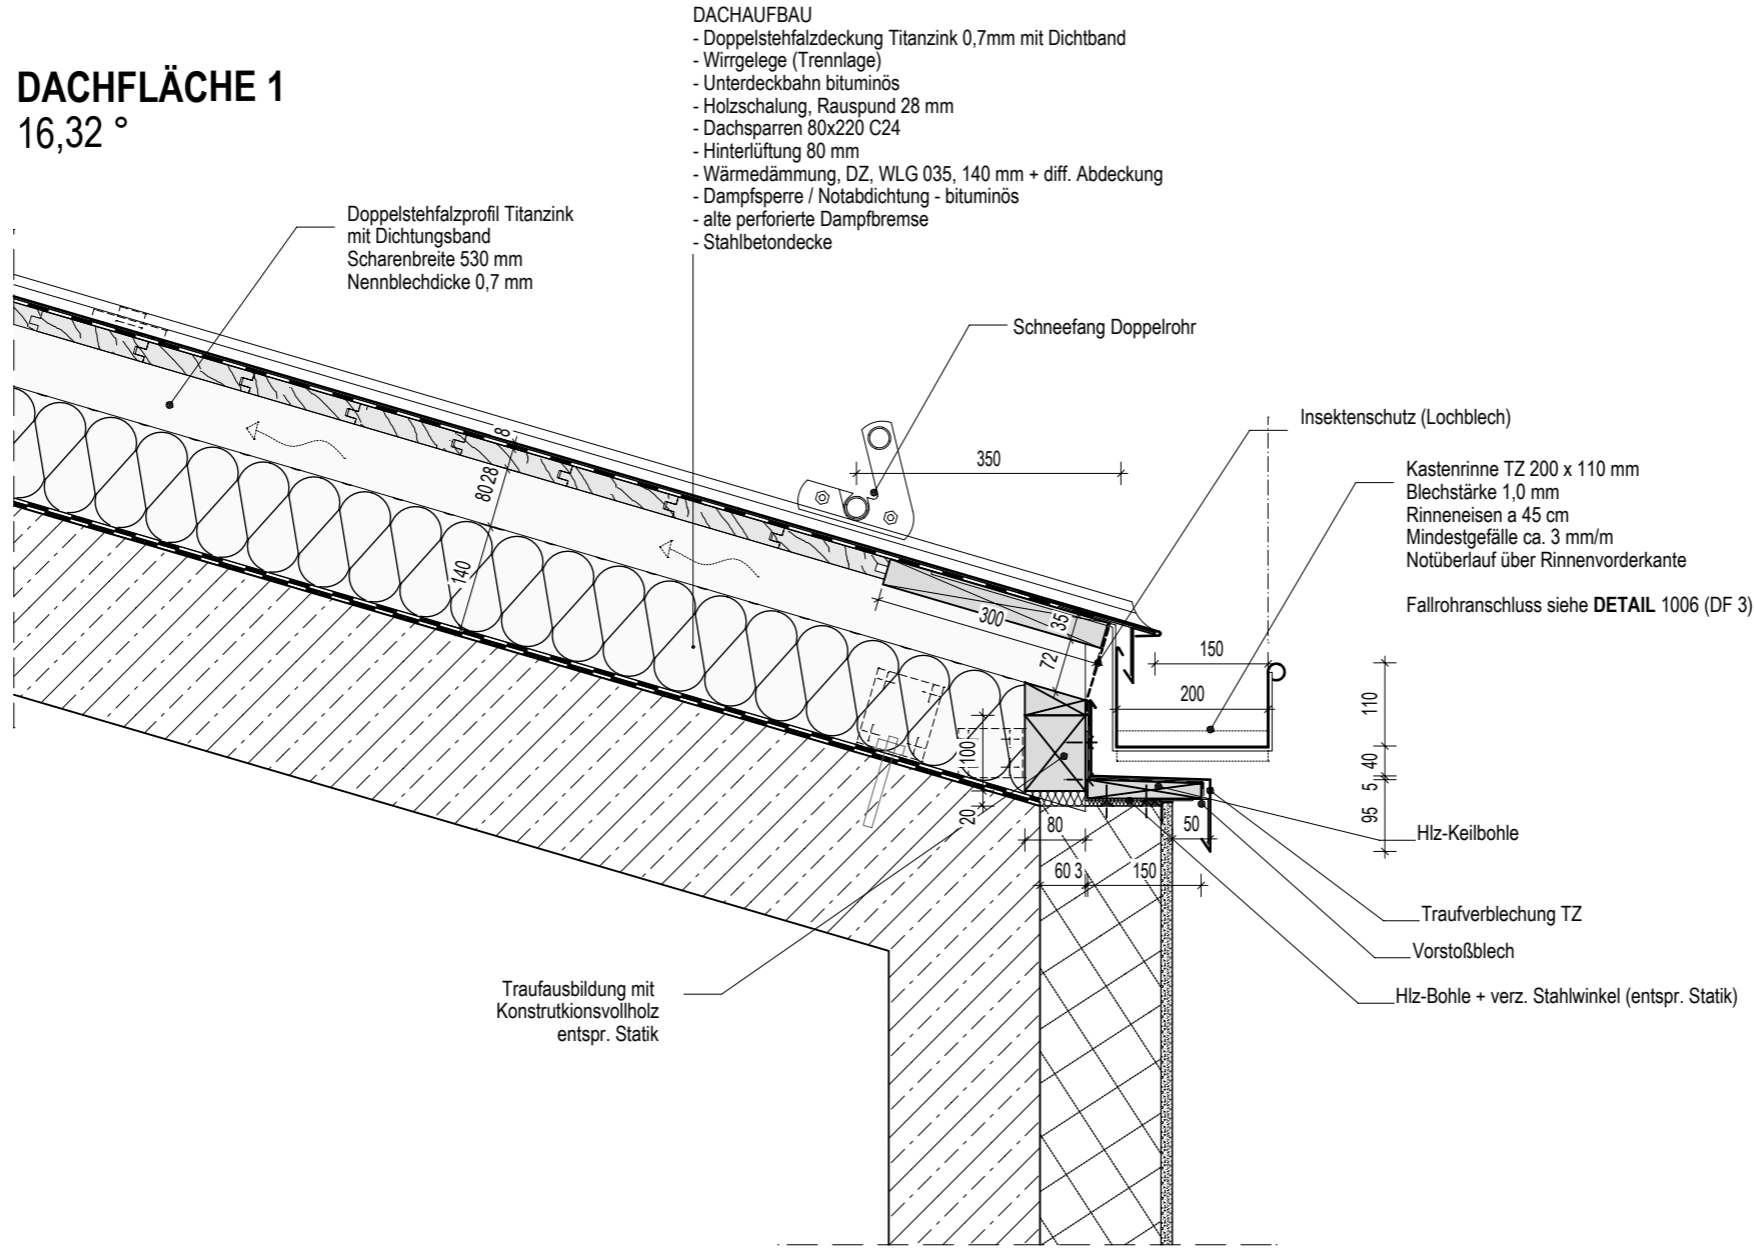

- DACHAUFBAU**
- Doppelstehfalzdeckung Titanzink 0,7mm mit Dichtband
 - Wirrgelege (Trennlage)
 - Unterdeckbahn bituminös
 - Holzschalung, Rauspund 28 mm
 - Dachsparren 80x220 C24
 - Hinterlüftung 80 mm
 - Wärmedämmung, DZ, WLG 035, 140 mm + diff. Abdeckung
 - Dampfsperre / Notabdichtung - bituminös
 - alte perforierte Dampfbremse
 - Stahlbetondecke

Kastenrinne TZ 200 x 110 mm
Blechstärke 1,0 mm
Rinneneisen a 45 cm
Mindestgefälle ca. 3 mm/m
Notüberlauf über Rinnenvorderkante
Fallrohranschluss siehe **DETAIL 1006 (DF 3)**

Projekt	Ersatzneubau Fröbelkindergarten Dörnichtweg 34		B	Neu-/ Umplanung Dach	25.02.25	CHH
	KINDERTAGESEINRICHTUNG		A	Änderung Dämmung, Ergänzung Schnee- und Laubfang	14.07.23	SM
Darstellung	"Fröbel - Kinderhaus" KiK e.V. Dörnichtweg 34, 01109 Dresden		Index	Änderung	Datum	Gez.
			Standortverwalter		Planungsphase	
Planner	Landeshauptstadt Dresden Amt für Hochbau und Immobilienverwaltung PF 120020 01001 Dresden Tel. 488 38 21, Fax 488 38 17		Eigenbetrieb Kita		5 - Ausführungsplanung	
			DWG - Dateiname		Zeichnungscode	
			2960_002_5_A_DE_1001_B		2960_002_5_A_DE_1001_B	
			PDF - Dateiname		Projekt-Nr.	
2960_002_5_A_DE_1001_B		2019-021		Bl.-Größe		
Maßstab		Erstelldatum		Bl.-Nr.		
1:10		24.03.2023		297 x 420		
				1001		