


DACHFLÄCHE 2 13,12°

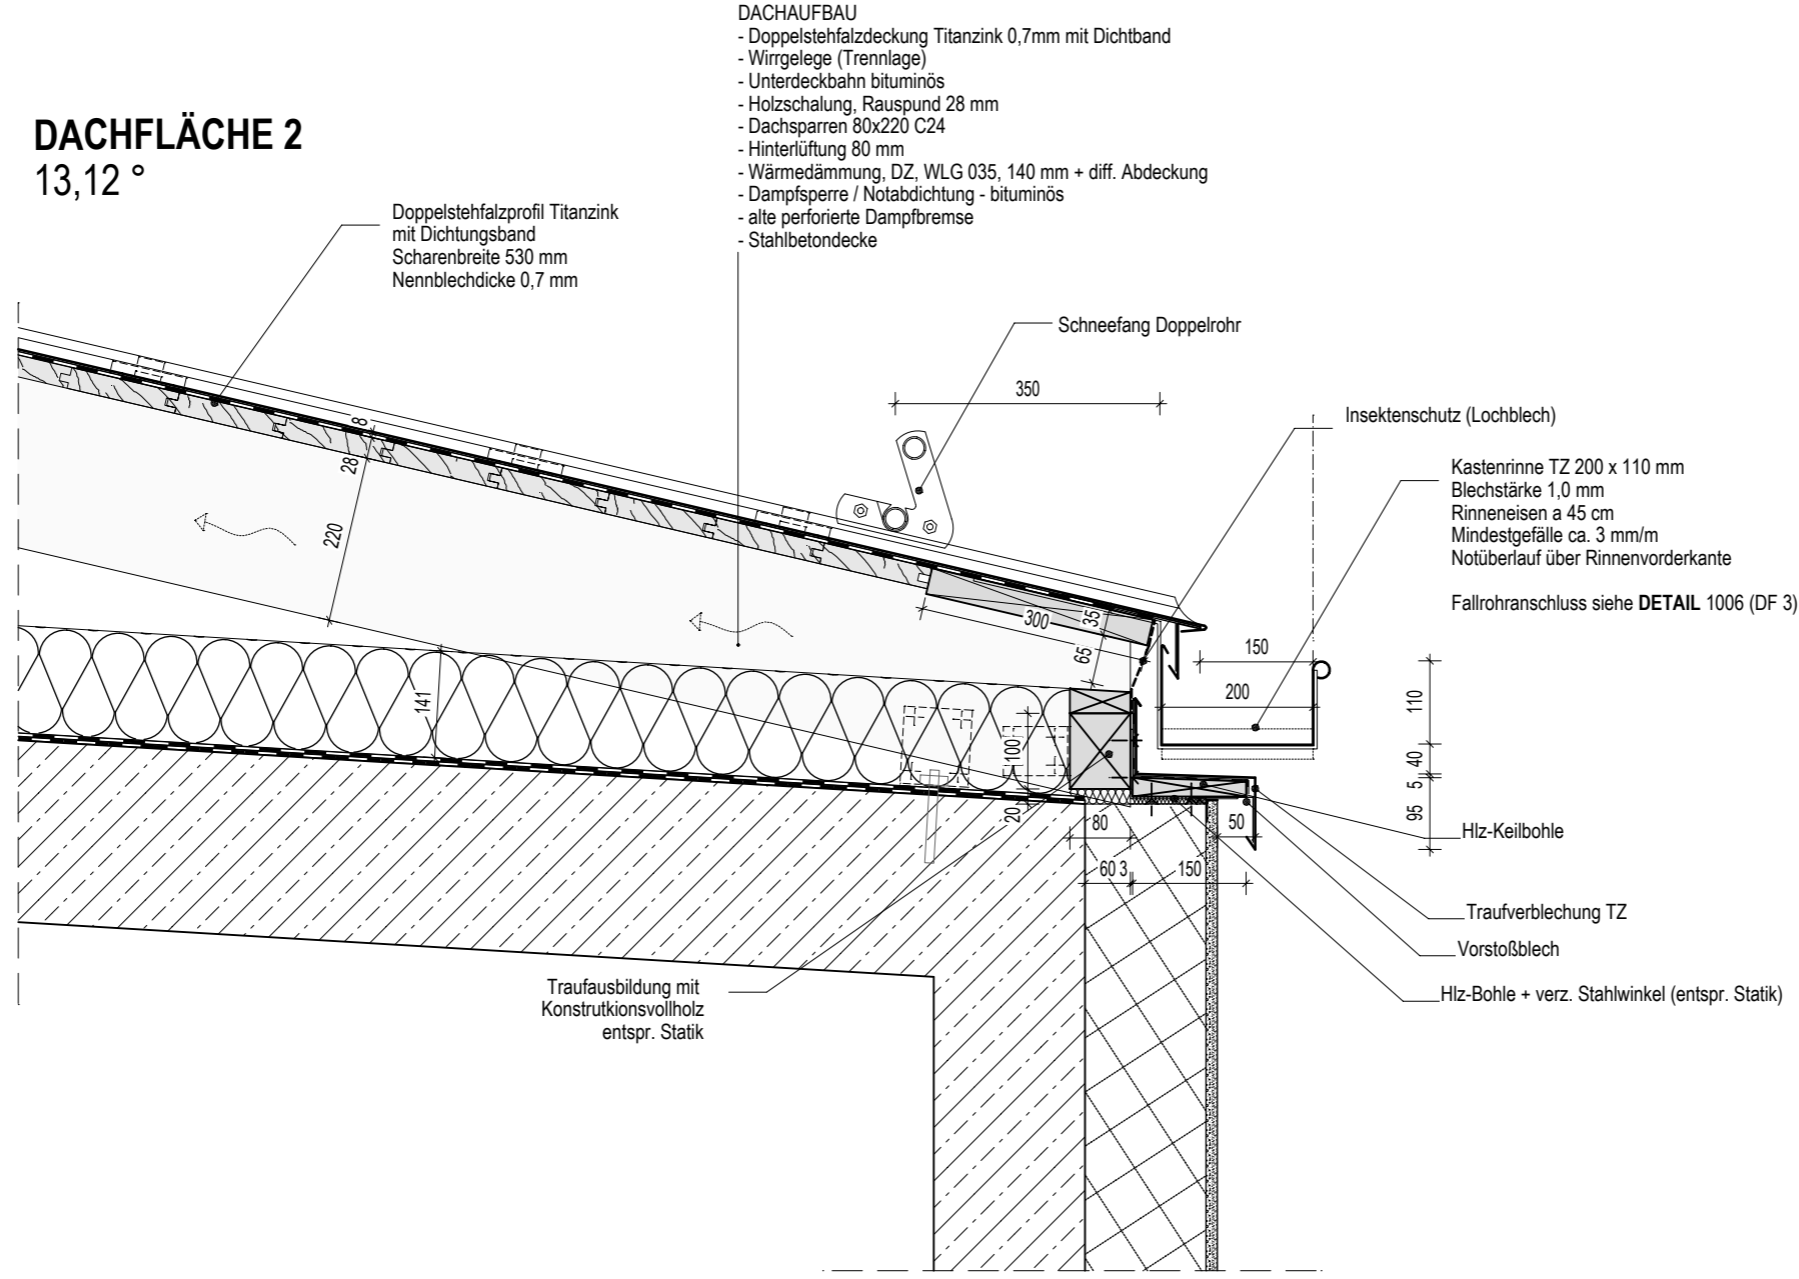

| | | | | | | |
|-------------|--|--|-------------------|--|----------------|------------------------|
| Projekt | Ersatzneubau Fröbelkindergarten Dörnichtweg 34 | | B | Neu-/ Umplanung Dach | 25.02.25 | CHH |
| | KINDERTAGESEINRICHTUNG "Fröbel - Kinderhaus" Kik e.V. Dörnichtweg 34, 01109 Dresden | | A | Änderung Dämmung, Ergänzung Schnee- und Laubfang | 14.07.2023 | SM |
| Darstellung | Traufdetail Dachfläche 2 | | Index | Änderung | Datum | Gez. |
| | | | Standortverwalter | Eigenbetrieb Kita | Planungsphase | 5 - Ausführungsplanung |
| Planner | Landeshauptstadt Dresden Amt für Hochbau und Immobilienverwaltung PF 120020 01001 Dresden Tel. 488 38 21, Fax 488 38 17 | | DWG - Dateiname | 2960_002_5_A_DE_1002_B | Zeichnungscode | 2960_002_5_A_DE_1002_B |
| | | | PDF - Dateiname | 2960_002_5_A_DE_1002_B | Projekt-Nr. | 2019-021 |
| | | | Maßstab | 1:10 | Erstelldatum | 24.03.2023 |
| | | | | | Gez. | MM |
| | | | | | | Bl.-Nr. 1002 |