


DACHFLÄCHE 3 11,95°

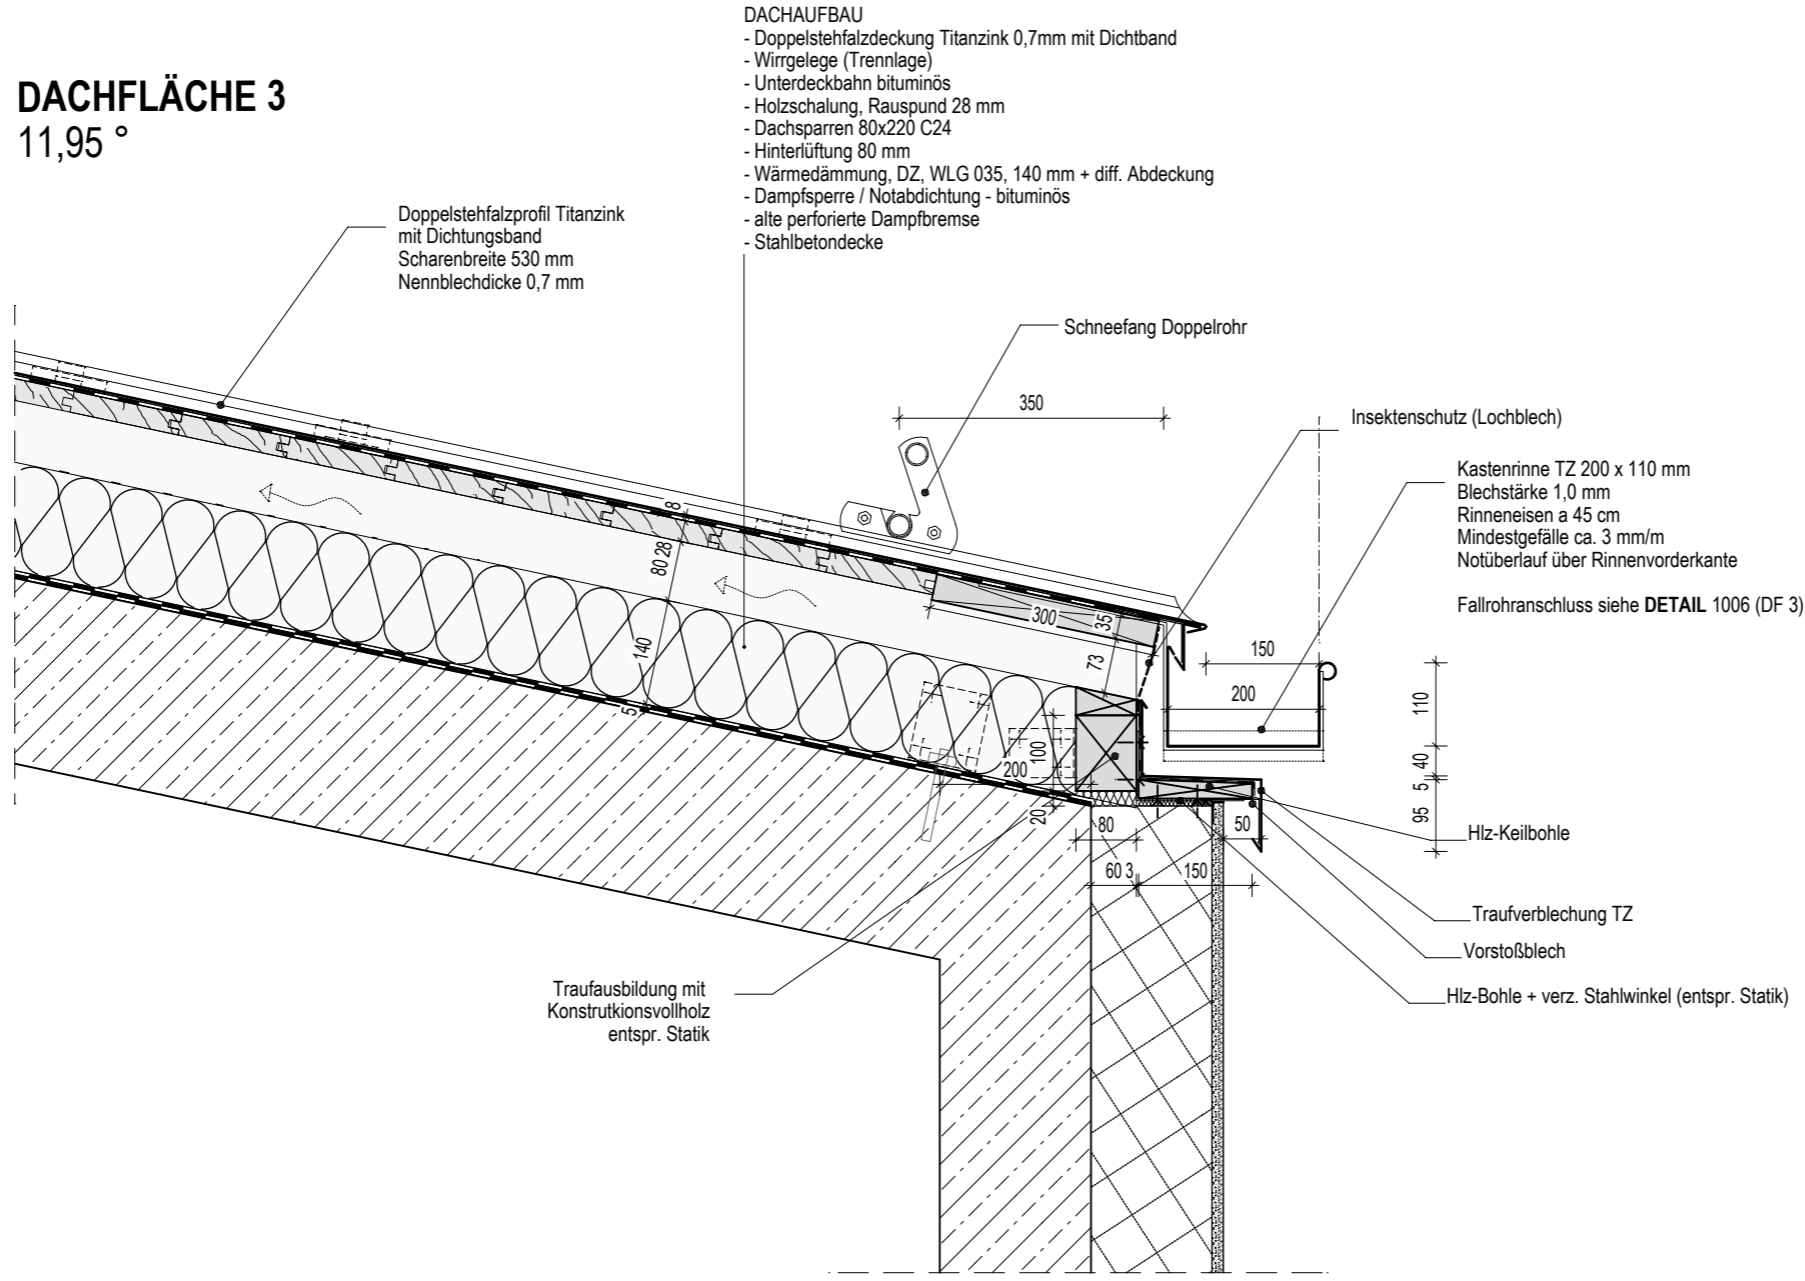

Projekt	Ersatzneubau Fröbelkindergarten Dörnichtweg 34		B	Neu-/Umplanung Dach	25.02.25	CHH
	KINDERTAGESEINRICHTUNG "Fröbel - Kinderhaus" Kik e.V. Dörnichtweg 34, 01109 Dresden		A	Änderung Dämmung, Ergänzung Schnee- und Laubfang	14.07.23	SM
Darstellung	Traufdetail Dachfläche 3		Index	Änderung	Datum	Gez.
			Standortverwalter	Eigenbetrieb Kita	Planungsphase	5 - Ausführungsplanung
Planner	Landeshauptstadt Dresden Amt für Hochbau und Immobilienverwaltung PF 120020 01001 Dresden Tel. 488 38 21, Fax 488 38 17		DWG - Dateiname	2960_002_5_A_DE_1003_B	Zeichnungscode	2960_002_5_A_DE_1003_B
			PDF - Dateiname	2960_002_5_A_DE_1003_B	Projekt-Nr.	2019-021
			Maßstab	1:10	Erstelldatum	07.02.2025
					Gez.	MM
					Bl.-Größe	297 x 420
					Bl.-Nr.	1003