


**DACHFLÄCHE 4**  
8,00 °

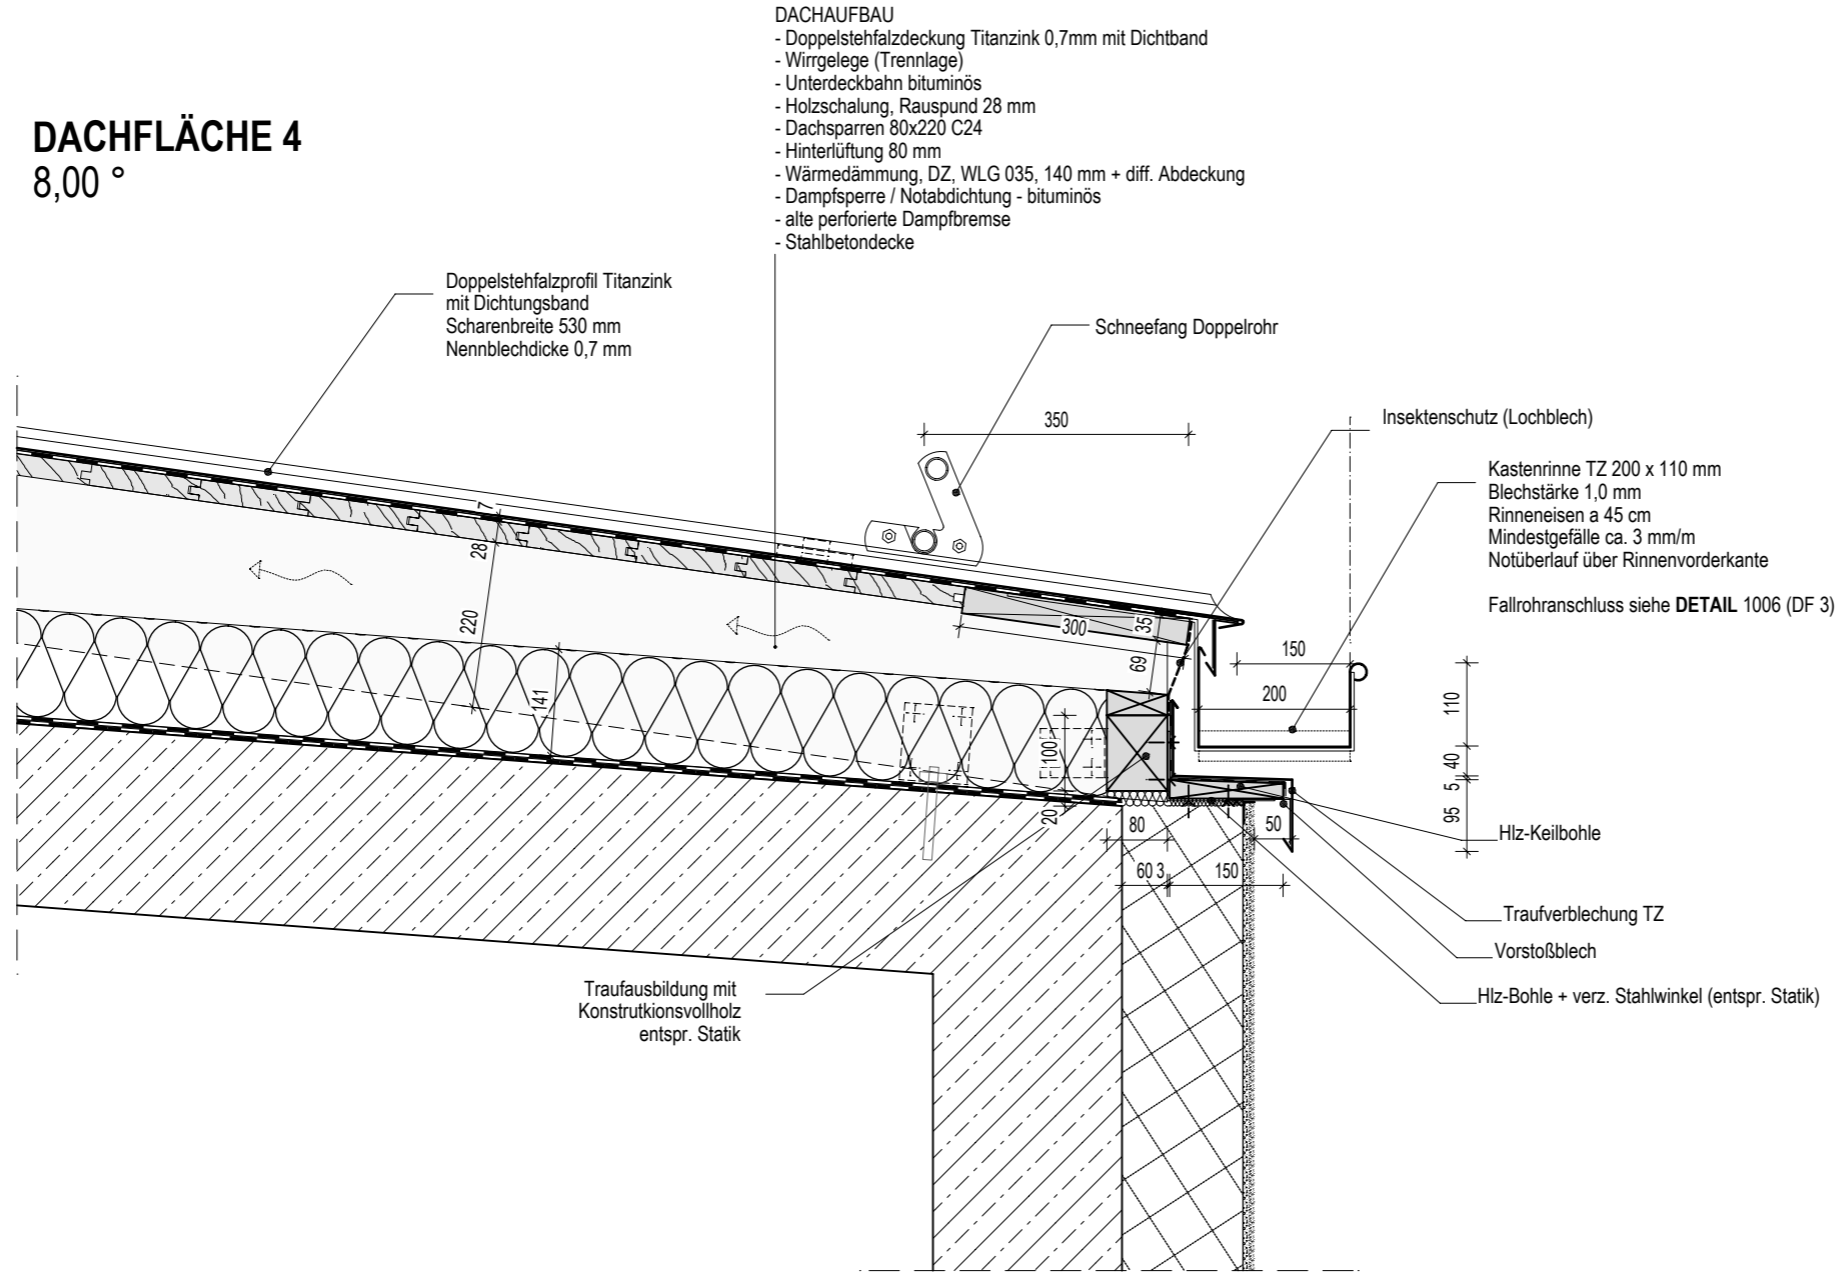

- DACHAUFBAU**
- Doppelstehfalzdeckung Titanzink 0,7mm mit Dichtband
  - Wirtgelege (Trennlage)
  - Unterdeckbahn bituminös
  - Holzschalung, Rauspund 28 mm
  - Dachsparren 80x220 C24
  - Hinterlüftung 80 mm
  - Wärmedämmung, DZ, WLG 035, 140 mm + diff. Abdeckung
  - Dampfsperre / Notabdichtung - bituminös
  - alte perforierte Dampfbremse
  - Stahlbetondecke

Doppelstehfalzprofil Titanzink  
mit Dichtungsband  
Scharenbreite 530 mm  
Nennblechdicke 0,7 mm

Schneefang Doppelrohr

Insektenschutz (Lochblech)

Kastenrinne TZ 200 x 110 mm  
Blechstärke 1,0 mm  
Rinneneisen a 45 cm  
Mindestgefälle ca. 3 mm/m  
Notüberlauf über Rinnenvorderkante

Fallrohranschluss siehe **DETAIL 1006 (DF 3)**

110  
40  
5  
95

Holz-Keilbohle

Traufverblechung TZ

Vorstoßblech

Holz-Bohle + verz. Stahlwinkel (entspr. Statik)

Traufausbildung mit  
Konstruktionsvollholz  
entspr. Statik

Projekt	B	Neu-/ Umplanung Dach	25.02.25	CHH
	A	Änderung Dämmung, Ergänzung Schnee- und Laubfang	14.07.23	SM
Index	Standard	Änderung	Datum	Gez.
	Standortverwalter			
Darstellung	Eigenbetrieb Kita			
	DWG - Dateiname	2960_002_5_A_DE_1004_B	Zeichnungscode	2960_002_5_A_DE_1004_B
Planner	PDF - Dateiname	2960_002_5_A_DE_1004_B	Projekt-Nr.	2019-021
	Maßstab	1:10	Erstelldatum	24.03.2023
Ersatzneubau Fröbelkindergarten Dörnichtweg 34 KINDERTAGESEINRICHTUNG "Fröbel - Kinderhaus" KiK e.V. Dörnichtweg 34, 01109 Dresden			Bl.-Größe	297 x 420
Traufdetail Dachfläche 4			Gez.	MM
Landeshauptstadt Dresden Amt für Hochbau und Immobilienverwaltung PF 120020 01001 Dresden Tel. 488 38 21, Fax 488 38 17			Bl.-Nr.	1004