


NHN: ± 0.00 OKF EG = 211.63 m (DHHN 2016)

Index	Änderung	Datum	Gez.
C	Neu-/Umplanung Dach	26.02.25	CHH
B	Planungsanpassungen / Planfortschreibung	16.10.24	AL/TK
A	Planungsanpassungen nach Anforderungen AHJ/EB Kita	14.07.23	MAH/SM

Zeichnungscode: 2960_002_5_A_ANN_580_C

Landeshauptstadt Dresden
Amf für Hochbau und Immobilienverwaltung
 PF 120020 01001 Dresden Tel. 488 38 21, Fax 488 38 17

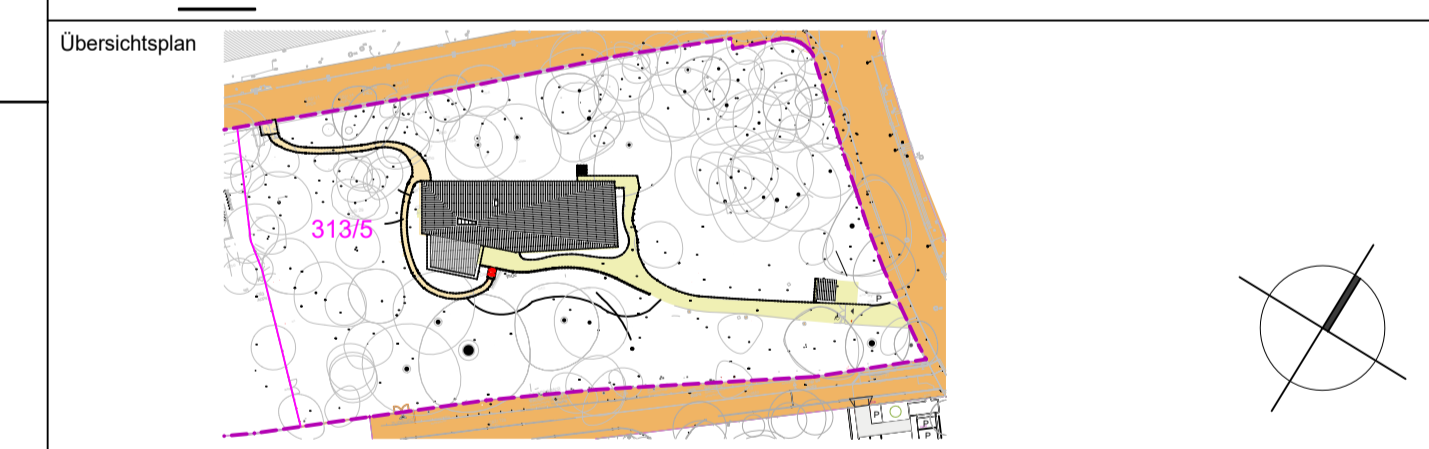

Projekt
 Ersatzneubau Fröbelkindergarten Dörnichweg 34
 KINDERTAGESEINRICHTUNG "Fröbel - Kinderhaus" KiK e.V.
 Dörnichweg 34, 01109 Dresden

Architekten
 Eigenbetrieb Kita
 Dr. Külz-Ring 19
 01067 Dresden

Planungsphase
5 - Ausführungsplanung

Fachplaner
 Ausführungsfirma Revision/ Montageplanung

Darstellung
Ansicht Norden

DWG-Dateiname	2960_002_5_A_ANN_580_C
PDF-Dateiname	2960_002_5_A_ANN_580_C
Maßstab	1:50
Gez.	MM, SM
Bl.-Größe	594 x 1399