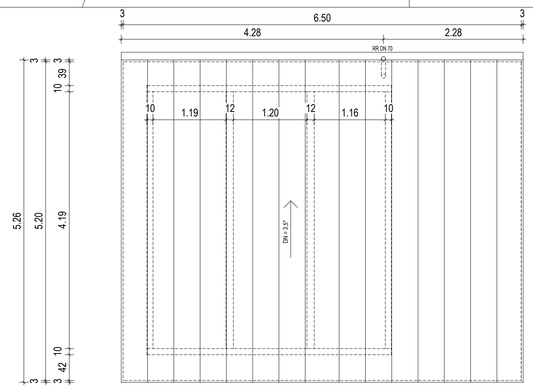

DACHAUFSICHT

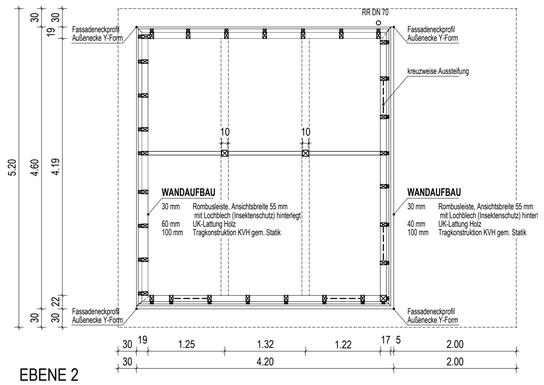

EBENE 2

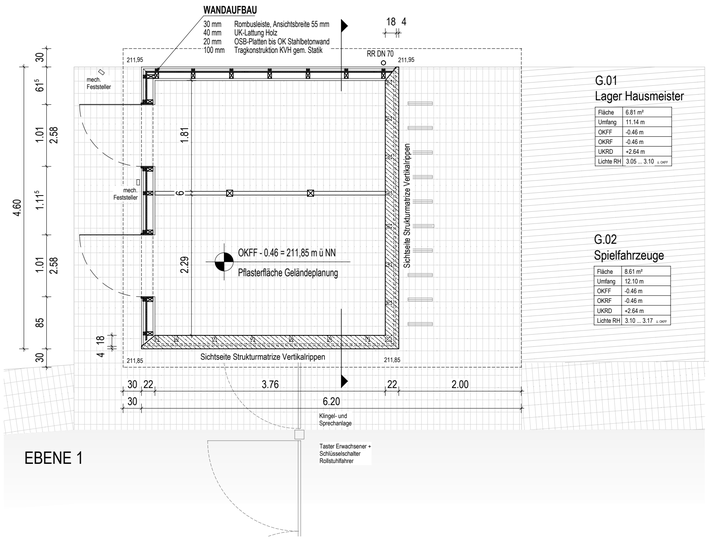

G.01
Lager Hausmeister

Fläche	6.81 m²
Umfang	11.14 m
OKFF	-0.46 m
OKRF	-0.46 m
UKRD	+2.64 m
Lichte RH	3.05 .. 3.10

G.02
Spielfahrzeuge

Fläche	8.61 m²
Umfang	12.10 m
OKFF	-0.46 m
OKRF	-0.46 m
UKRD	+2.64 m
Lichte RH	3.10 .. 3.17

EBENE 1

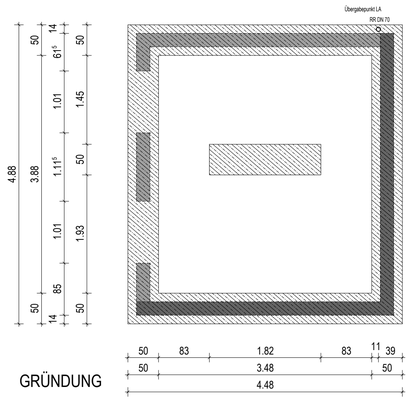

GRÜNDUNG

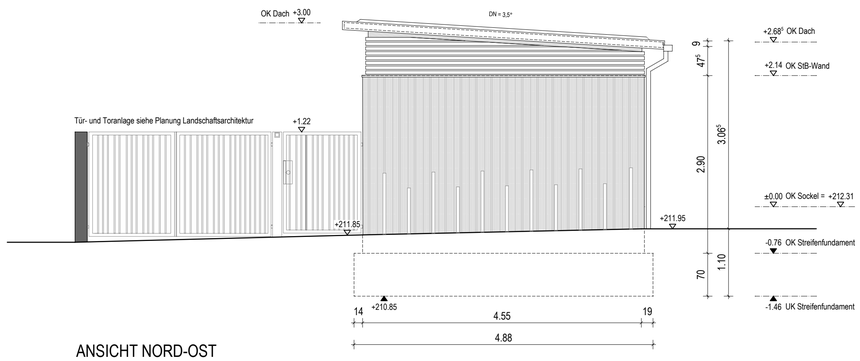

ANSICHT NORD-OST

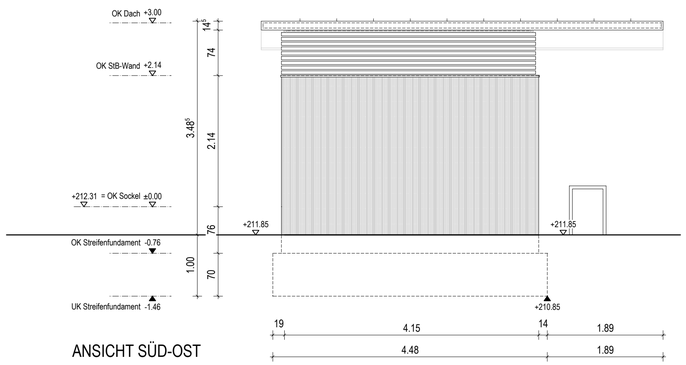

ANSICHT SÜD-OST

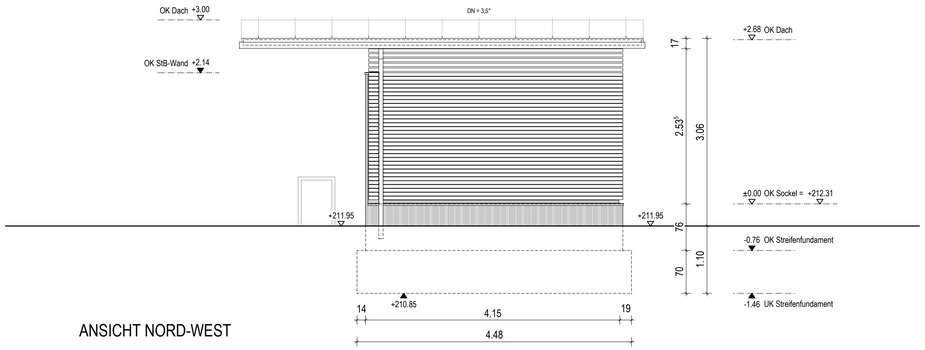

ANSICHT NORD-WEST

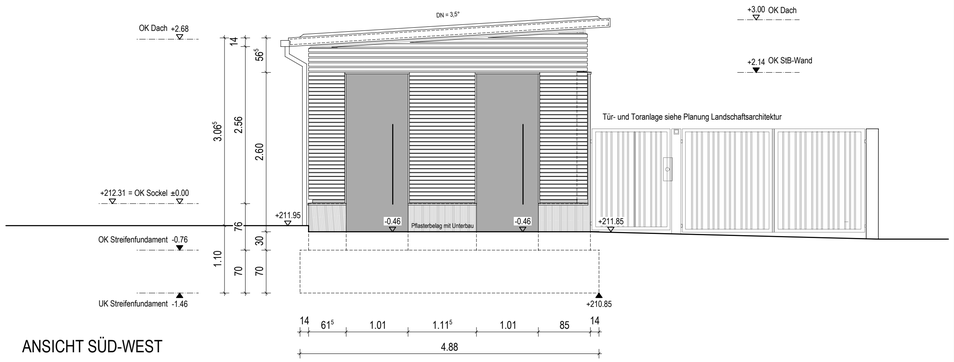

ANSICHT SÜD-WEST

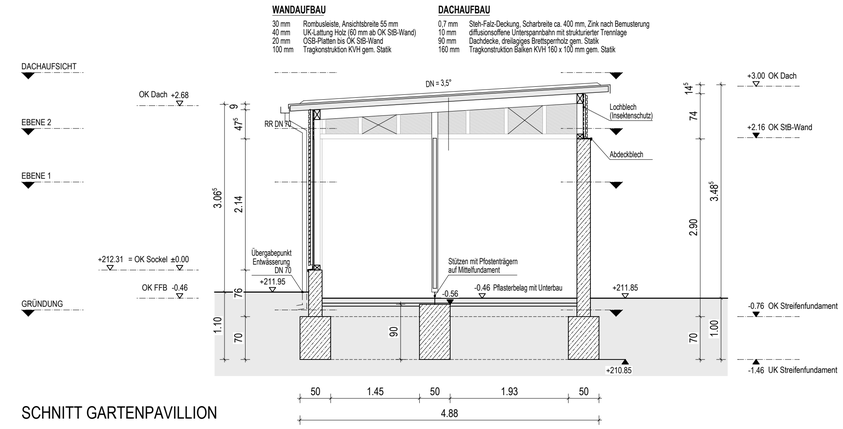

SCHNITT GARTENPAVILLION

NHN: ± 0.00 OKF EG = 211.63 m (DHHN 2016)

Höhenbezug

Index	Änderung	Datum	Gez.
A	Anpassung Dachneigung	CHH	10.03.2025

Zeichnungscode 2960_002_5_A_D700_700

Dresden.

Landeshauptstadt Dresden
Amt für Hochbau und Immobilienverwaltung
PF 120020 01001 Dresden Tel. 488 38 21, Fax 488 38 17

Übersichtsplan

Projekt

Ersatzneubau Fröbelkindergarten Dörnichtweg 34
KINDERTAGESEINRICHTUNG "Fröbel - Kinderhaus" KiK e.V.
Dörnichtweg 34, 01109 Dresden

Architekten

Datum Unterschrift

Standortverwalter
Eigenbetrieb Kita
Dr. Külz-Ring 19
01067 Dresden

Planungsphase
5 - Ausführungsplanung

Fachplaner

Tel.:
Fax:
E-Mail:

Datum Unterschrift

Ausführungsfirma Revision/ Montageplanung:

Tel.:
Fax:
E-Mail:

Inhaltliche Koordinierung ist erfolgt mit:

Darstellung
Gartenpavillion

DWG-Dateiname	2960_002_5_A_D700_700
PDF-Dateiname	2960_002_5_A_D700_700
Maßstab 1:50	Erstelldatum 23.03.2023
Gez. MM	Projekt-Nr. HI.5529602
Bl.-Größe 594 x 841	Bl.-Nr. 700