


Regelprofile Trinkwasserleitung

- offene Verlegung im Rohrgrabenverbau, im Bereich von Stationierung 0+000.0 bis 0+038.0

außerhalb der Fahrbahn

in der Fahrbahn

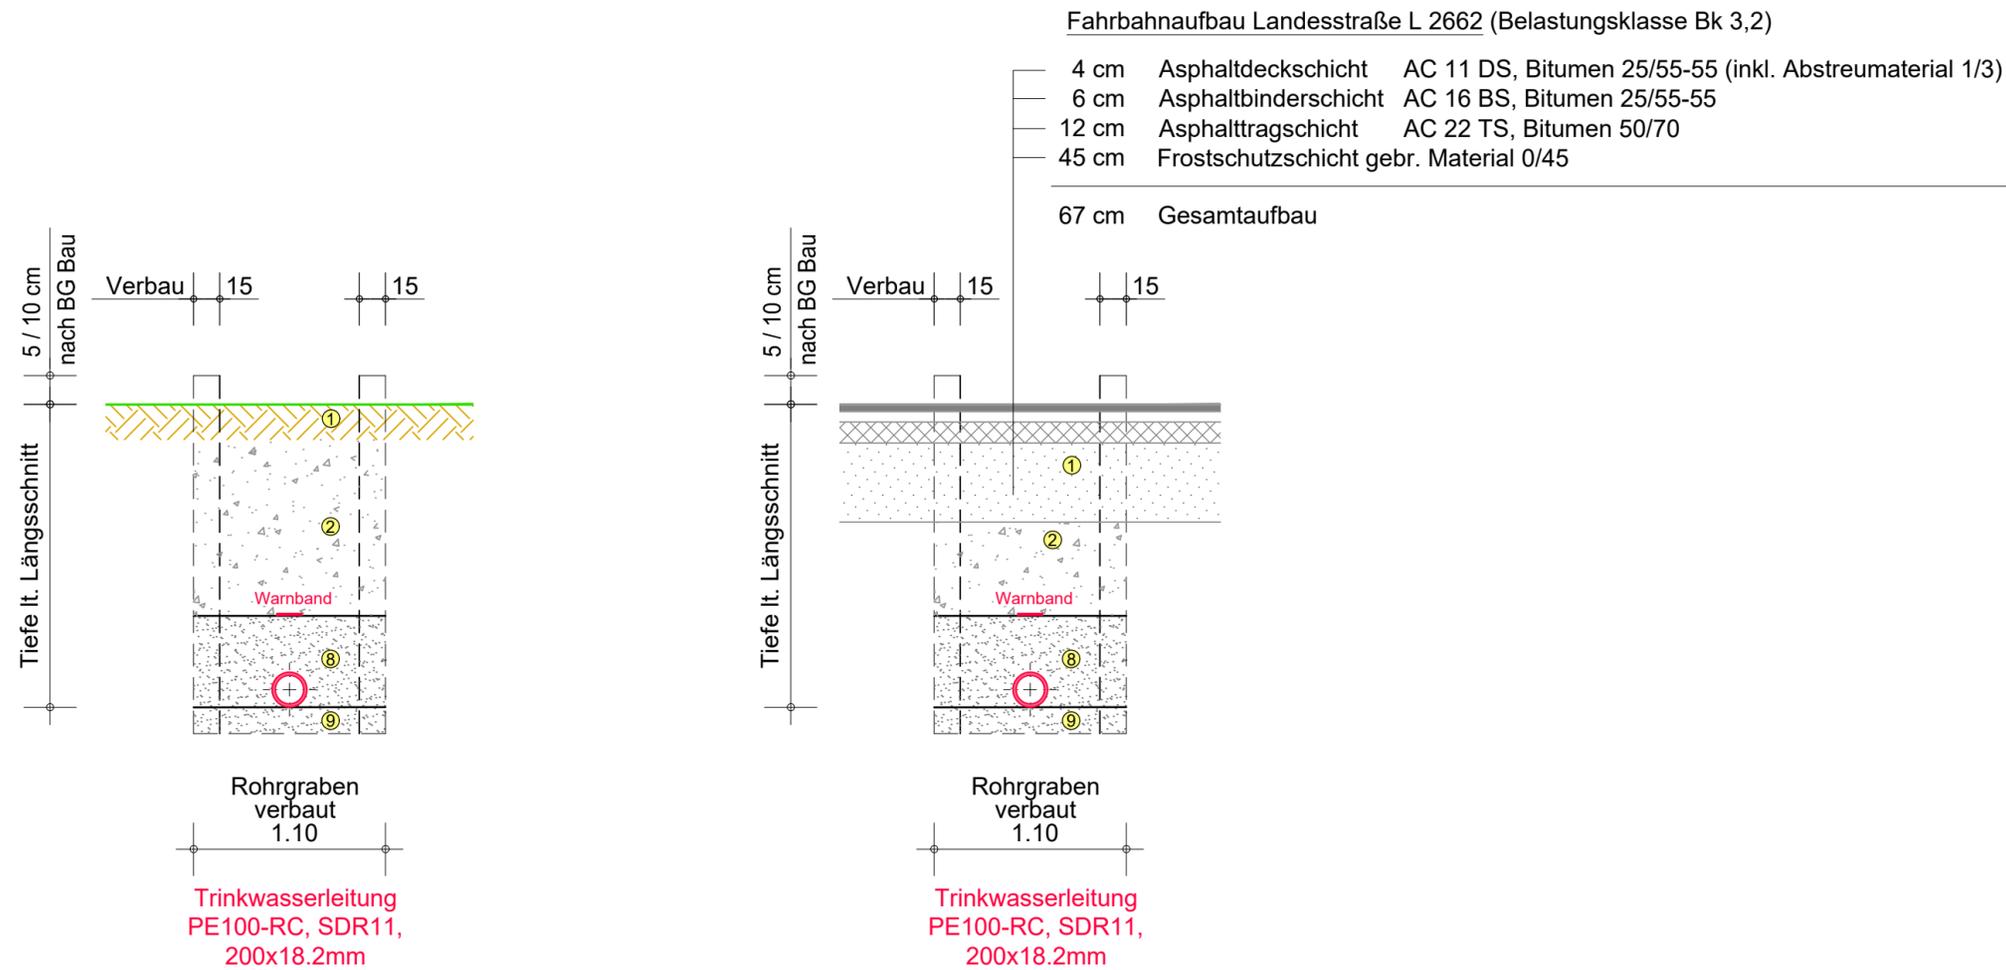

Info	<p>Der Entwurf ist geistiges Eigentum des Planers und urheberrechtlich geschützt. Vervielfältigungen und Weitergabe an Dritte erfolgt nur mit ausdrücklicher Genehmigung des Planverfassers. Bei Missbrauch bleiben rechtliche Schritte vorbehalten.</p> <p>Für die Verwendung von DWG-Dateien ist die Formatierung und Darstellung der zugehörigen PDF-Datei maßgebend.</p> <p>Bauliche Änderungen oder Abweichungen von der Ausführungsplanung sind im Vorfeld mit der örtlichen Bauüberwachung abzustimmen!</p> <p>Lagebezug: ETRS89/UTM32 Höhenbezug: DHHN2016 in m+NHN</p>		
Rohrgrabenaufbau	<p>(Angaben zusätzlich abhängig vom jeweiligen Rohrhersteller)</p> <ul style="list-style-type: none"> ① Oberflächenwiederherstellung bzw. Straßenaufbau lt. Bestand ② Bodenaustausch, verdichtungsfähig und standsicher bzw. Wiedereinbau geeignetes Aushubmaterial ⑧ feinkornfreies Bettungs- und Ummantelungsmaterial 0...4mm (rundes Material); Leitungsüberdeckung=30cm ⑨ Rohraufleger Sandbettung 0...4mm (rundes Material); h=15cm 		
Index	0	24.02.2025	Erster Ausgabestand
Index		Datum	Änderung
Projekt	<p>Erschließung Gewerbe- und Industriegebiet - H2Region Thüringen/Franken (Sonneberg-Süd) Los 1 - äußere Erschließung, Regenwasser- und Trinkwasseranlagen</p>		
Vorhabensträger	<p>Stadt Sonneberg</p> <p>Bahnplatz 1 96515 Sonneberg</p> <p>T 03675 880-0 F 03675 880-132</p>		
Entwurfsverfasser	<p>Spielzeugstadt Sonneberg</p>		
Planinhalt	Regelprofile Trinkwasserleitung	Maßstab	ohne
Anlage / Plannummer	6_211329-L1_WV_5_RP-02	Index	0
Planstand	Ausführungsplanung	Projektnr.	211329
Planung	entw. geänd. GröÙe 590/297 mm	gepr. slg 24.02.2025 Datei	211329-L1_XX_5_RP_25-02-24.dwg