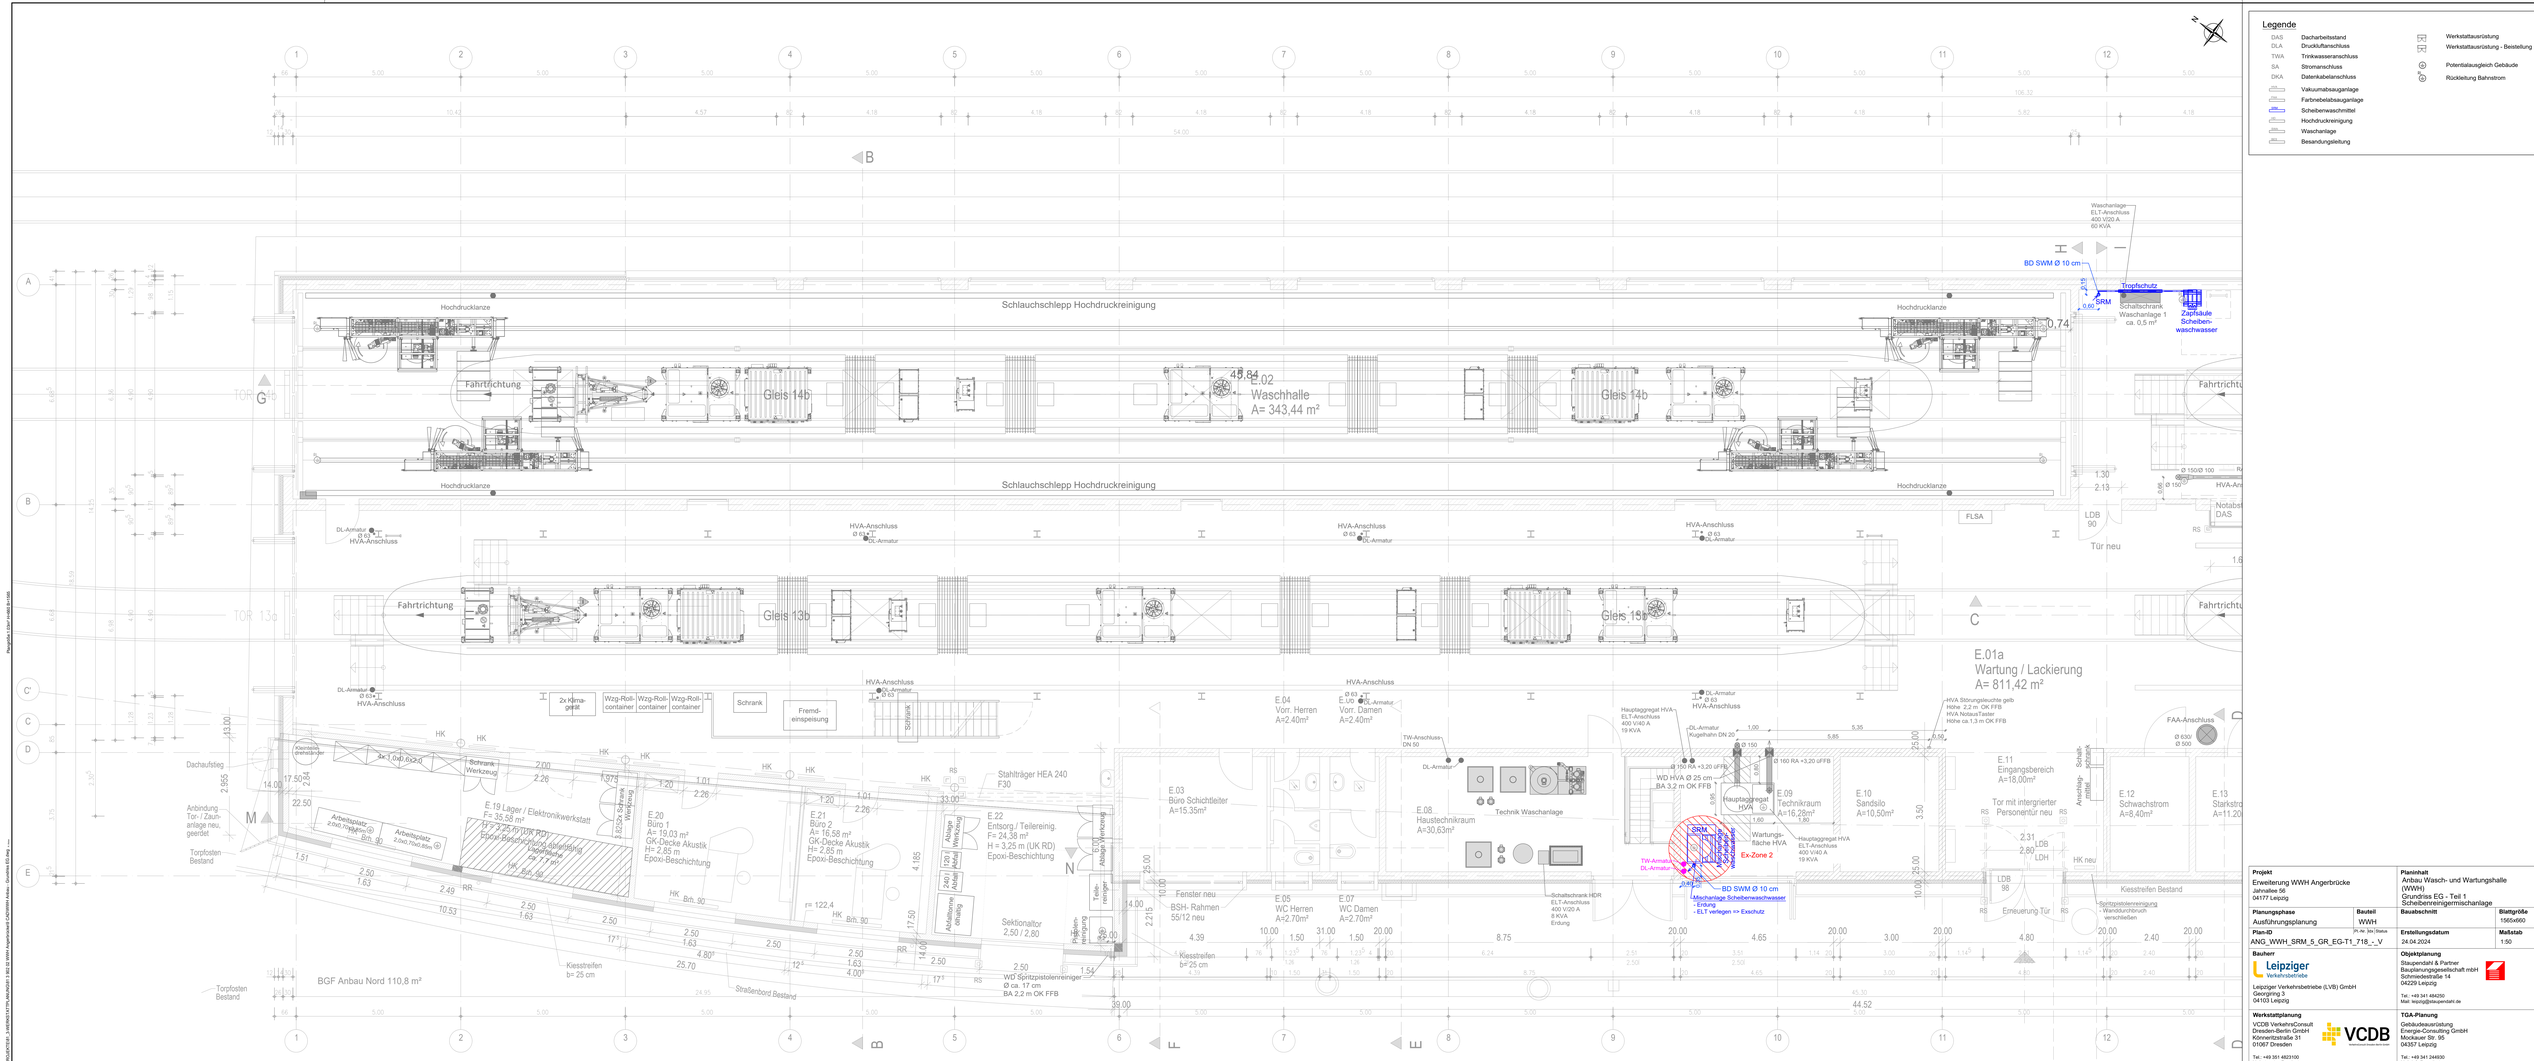
Legende
DAS Dacharbeitsstand
DLA Druckluftanschluss
TWA Trinkwasseranschluss
SA Stromanschluss
DKA Datenkabelanschluss
Vakuumabsauganlage
Farbnebelabsauganlage
Scheibenwaschmittel
Hochdruckreinigung
Waschanlage
Besandungsleitung
Werkstattausrüstung
Werkstattausrüstung - Beistellung
Potentialausgleich Gebäude
Rückleitung Bahnstrom
Schlauchschlepp Hochdruckreinigung
Hochdrucklanze
Fahrtrichtung
Gleis 14b
Gleis 13b
Waschhalle
A= 343,44 m²
E.02
49,84
TOR 14
TOR 13a
BD SWM Ø 10 cm
Tropfschutz
SRM
Schaltschrank Waschanlage 1
ca. 0,5 m²
Zapfsäule Scheiben-waschwasser
Waschanlage ELT-Anschluss 400 V/20 A 60 KVA
HVA-Anschluss
DL-Armatur
FLSA
LDB 90
Tür neu
Notabst. DAS
E.01a
Wartung / Lackierung
A= 811,42 m²
E.02 Waschhalle A= 343,44 m²
E.03 Büro Schichtleiter A=15,35m²
E.04 Vorr. Herren A=2,40m²
E.05 WC Herren A=2,70m²
E.07 WC Damen A=2,70m²
E.08 Haustechnikraum A=30,63m²
Technik Waschanlage
E.09 Technikraum A=16,28m²
E.10 Sandsilo A=10,50m²
E.11 Eingangsbereich A=18,00m²
E.12 Schwachstrom A=8,40m²
E.13 Starkstro A=11,20
E.19 Lager / Elektronikwerkstatt F= 35,83 m² H= 2,25-2,60 m
E.20 Büro 1 A= 19,03 m² GK-Decke Akustik H= 2,85 m Epoxi-Beschichtung
E.21 Büro 2 A= 16,58 m² GK-Decke Akustik H= 2,85 m Epoxi-Beschichtung
E.22 Entsorg / Teilereinig. F= 24,38 m² H = 3,25 m (UK RD) Epoxi-Beschichtung
Stahlträger HEA 240 F30
Fenster neu BSH- Rahmen 55/12 neu
Kiesstreifen b=25 cm
Kiesstreifen Bestand
Sektionaltor 2,50 / 2,80
Torpfosten Bestand
Anbindung Tor- / Zaun-anlage neu, geerdet
Dachaufstieg
Arbeitsplatz 2,00x1,70x0,80 m
Arbeitsplatz 2,00x1,70x0,80m
Schrank Werkzeug
Schrank
Schränke Werkzeug
Ablage Werkzeug
Ablage Material
Abfallbehälter Restmüll
Teile-reiniger
Hubarm-drehkran
2x Klima-gerät
Wzg-Roll-container
Fremd-einspeisung
Hauptaggregat HVA ELT-Anschluss 400 V/40 A 19 KVA
Hauptaggregat HVA ELT-Anschluss 400 V/40 A 19 KVA
Wartungs-fläche HVA
Ex-Zone 2
WD HVA Ø 25 cm
BA 3,2 m OK FFB
Ø 150 RA +3,20 üFFB
Ø 160 RA +3,20 üFFB
HVA Störungsleuchte gelb Höhe 2,2 m OK FFB
HVA Notaus Taster Höhe ca.1,3 m OK FFB
Tor mit intergrierter Personentür neu
Erneuerung Tür
Kiesstreifen Bestand
Spritzpistolenreinigung - Wanddurchbruch verschließen
Mischanlage Scheibenwaschwasser - Erdung - ELT verlegen => Exschutz
Schaltschrank HDR ELT-Anschluss 400 V/20 A 8 KVA Erdung
WD Spritzpistolenreiniger Ø ca. 17 cm BA 2,2 m OK FFB
BGF Anbau Nord 110,8 m²
Straßenbord Bestand
FAA-Anschluss
Ø 630 Ø 500
Ø 150/Ø 100
Ø 150
Ø 200
Ø 315
Ø 400
Ø 500
HK
RR
RS
Brn. 90
Projekt
Erweiterung WWH Angerbrücke
Jahnallee 56
04177 Leipzig
Planungsphase
Ausführungsplanung
Bauteil
WWH
Plan-ID
ANG_WWH_SRM_5_GR_EG-T1_T18_-_V
Bauherr
Leipzig Verkehrsbetriebe (LVB) GmbH
Georgiring 3
04103 Leipzig
Werkstattplanung
VCDB VerkehrsConsult Dresden-Berlin GmbH
Könneritzstraße 31
01067 Dresden
Tel.: +49 351 4823100
Mail: dresden@vcdb.de
Planinhalt
Anbau Wasch- und Wartungshalle (WWH)
Grundriss EG - Teil 1
Scheibenreinigermischanlage
Bauabschnitt
Blattgröße
1565x660
Erstellungsdatum
24.04.2024
Maßstab
1:50
Objektplanung
Staupendahl & Partner Bauplanungsgesellschaft mbH
Schmiedestraße 14
04229 Leipzig
Tel.: +49 341 484250
Mail: leipzig@staupendahl.de
TGA-Planung
Gebäudeausrüstung Energie-Consulting GmbH
Mockauer Str. 95
04357 Leipzig
Tel.: +49 341 246050
Mail: info@geco-lb.de