~~GAS~~

NS

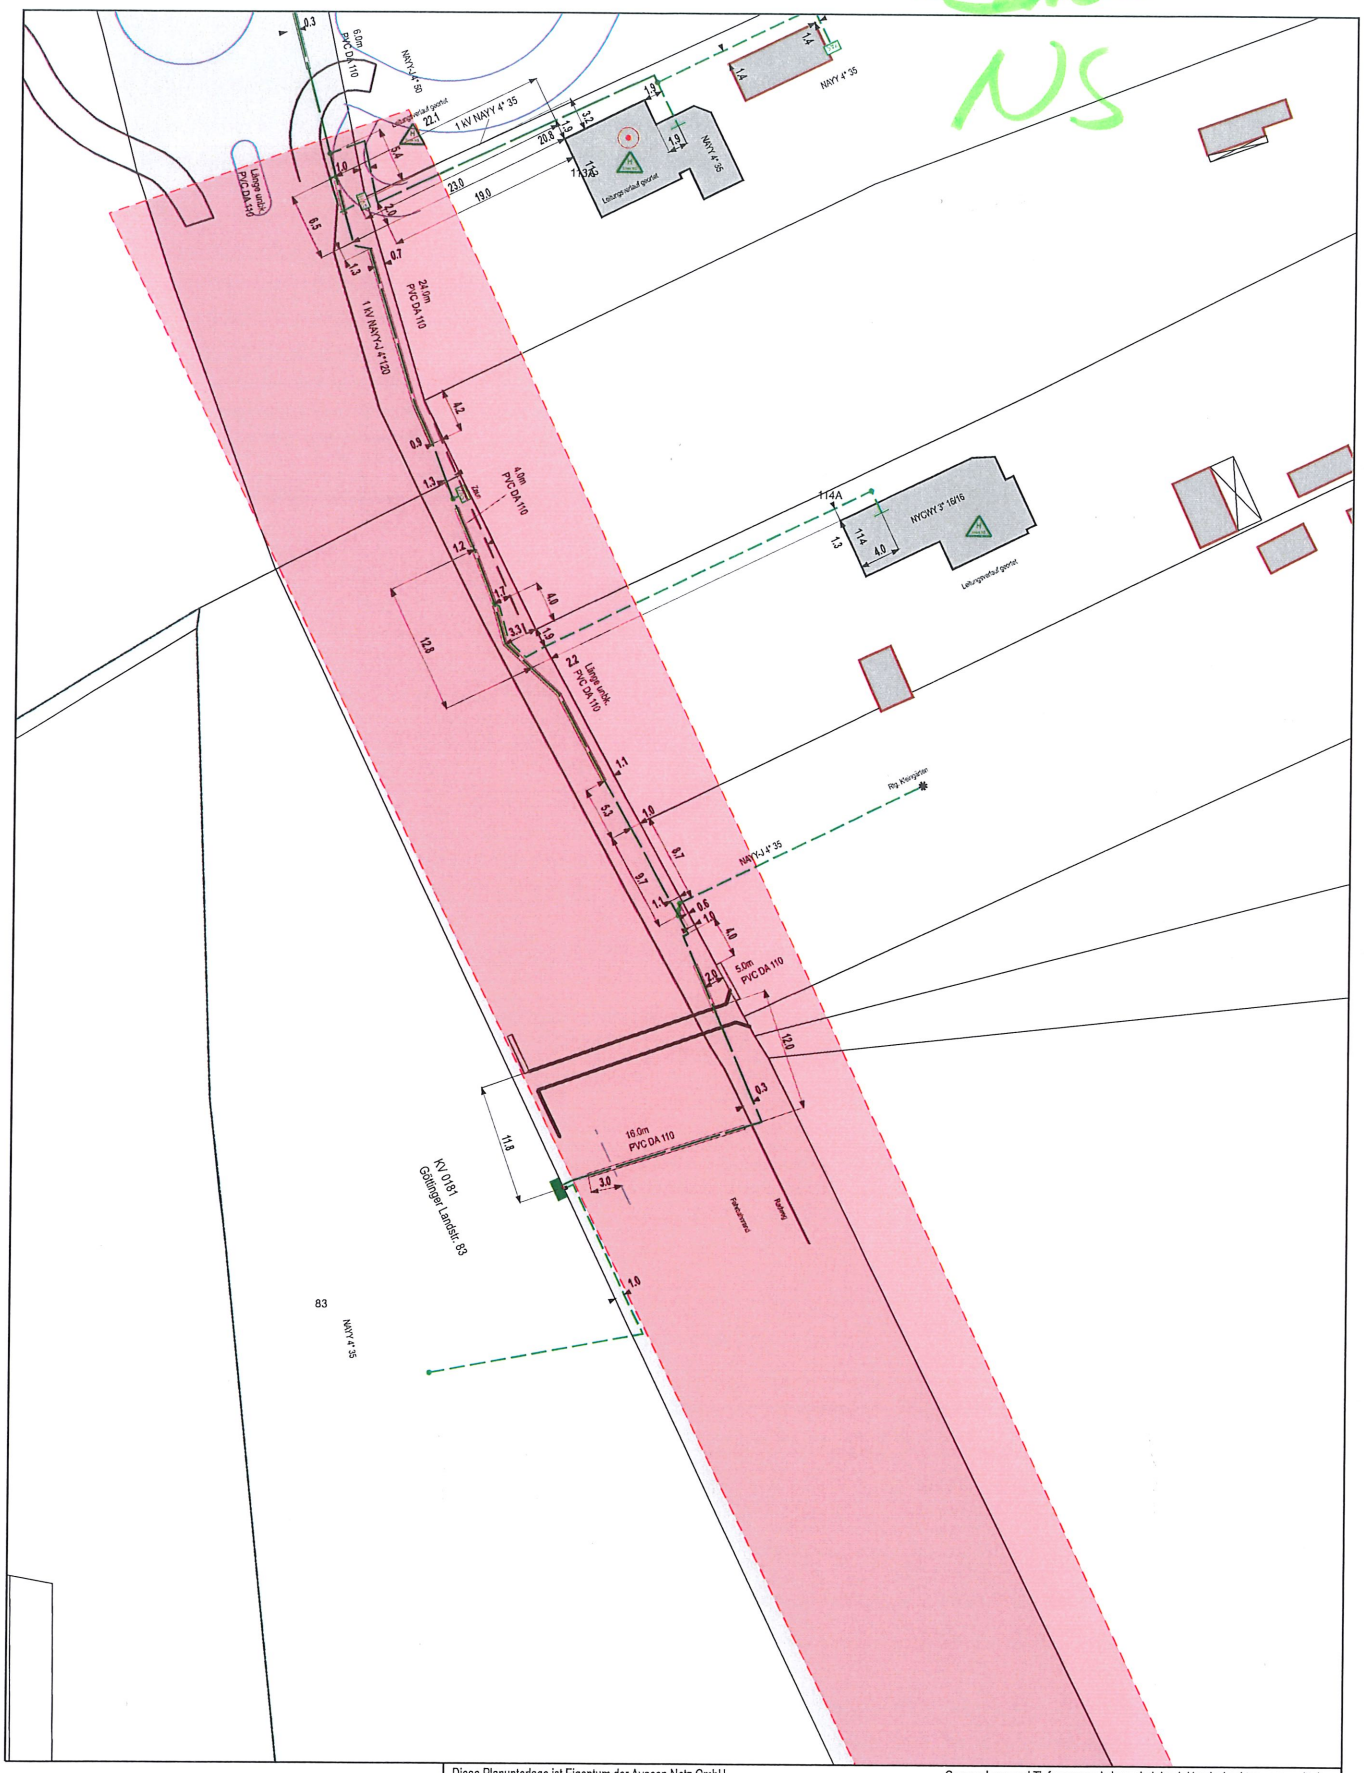

Diese Planunterlage ist Eigentum der Avacon Netz GmbH
Nachdruck oder Vervielfältigung nur mit Genehmigung des Eigentümers
Die Weitergabe dieses Planes an Dritte bedarf unserer Genehmigung

Genaue Lage und Tiefe unserer Anlage sind durch Handschachtung zu ermitteln
Parallel zu Mittelspannung u. Ferngastrassen können sich Fernmeldekabel
(LWL/CU) in einem Abstand von maximal 1 m, gewöhnlich jedoch 0,4 m befinden.

avacon

Auskunft / Fortführung	Vorgangs-Nr.: 1165382
Ansprechpartner:	DMME
Druckdatum:	5.06.2024
Ort:	Hemmingen, Stadt
Straße:	Göttinger Landstraße 83
Sparte(n):	Strom Niederspannung

Bemerkungen:

Maßstab: 1:500 | Blatt-Nr.: 01

Quelle: Auszug aus den Geobasisdaten der Niedersächsischen Vermessungs- und Katasterverwaltung.

© Geobasis-DE / LVerm LSA, 011012

© 2005 GLL LGLN

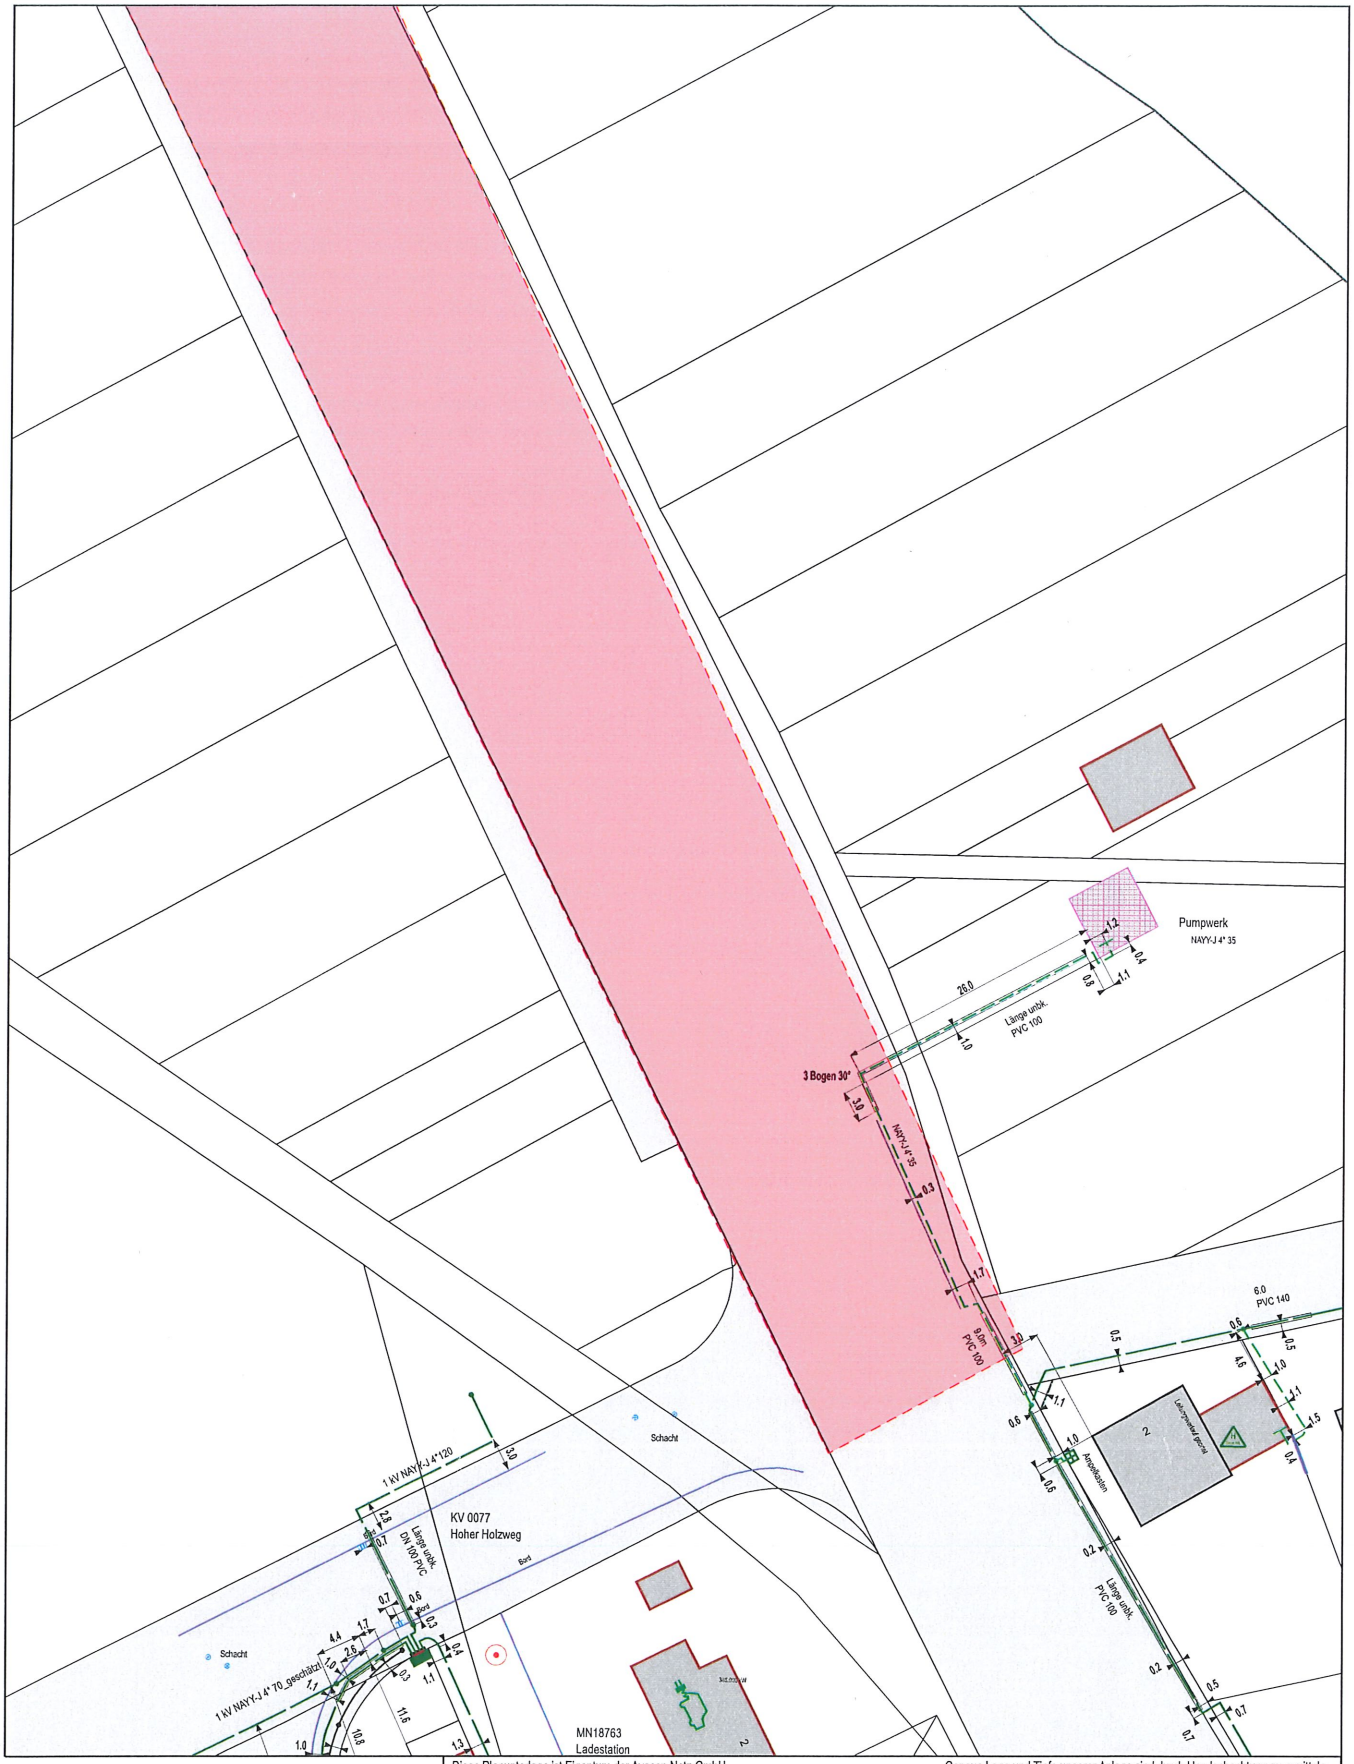

Diese Planunterlage ist Eigentum der Avacon Netz GmbH
Nachdruck oder Vervielfältigung nur mit Genehmigung des Eigentümers
Die Weitergabe dieses Planes an Dritte bedarf unserer Genehmigung

Genaue Lage und Tiefe unserer Anlage sind durch Handschachtung zu ermitteln
Parallel zu Mittelspannung u. Ferngastrassen können sich Fernmeldekabel
(LWL/CU) in einem Abstand von maximal 1 m, gewöhnlich jedoch 0,4 m befinden.

avacon

Bemerkungen:		Auskunft / Fortführung	Vorgangs-Nr.: 1165382
		Ansprechpartner:	DMME
		Druckdatum:	5.06.2024
		Ort:	Hemmingen, Stadt
		Straße:	Göttinger Landstraße 83
Maßstab: 1:500	Blatt-Nr.: 04	Sparte(n):	Strom Niederspannung

Quelle: Auszug aus den Geobasisdaten der Niedersächsischen Vermessungs- und Katasterverwaltung.

© Geobasis-DE / LVerm LSA, 011012

© 2005 GLL LGLN