


Trassenauskunft VDG

Koordinaten Plan in GK3:

Rechtswert: 3550113,50
Hochwert: 5797639,00

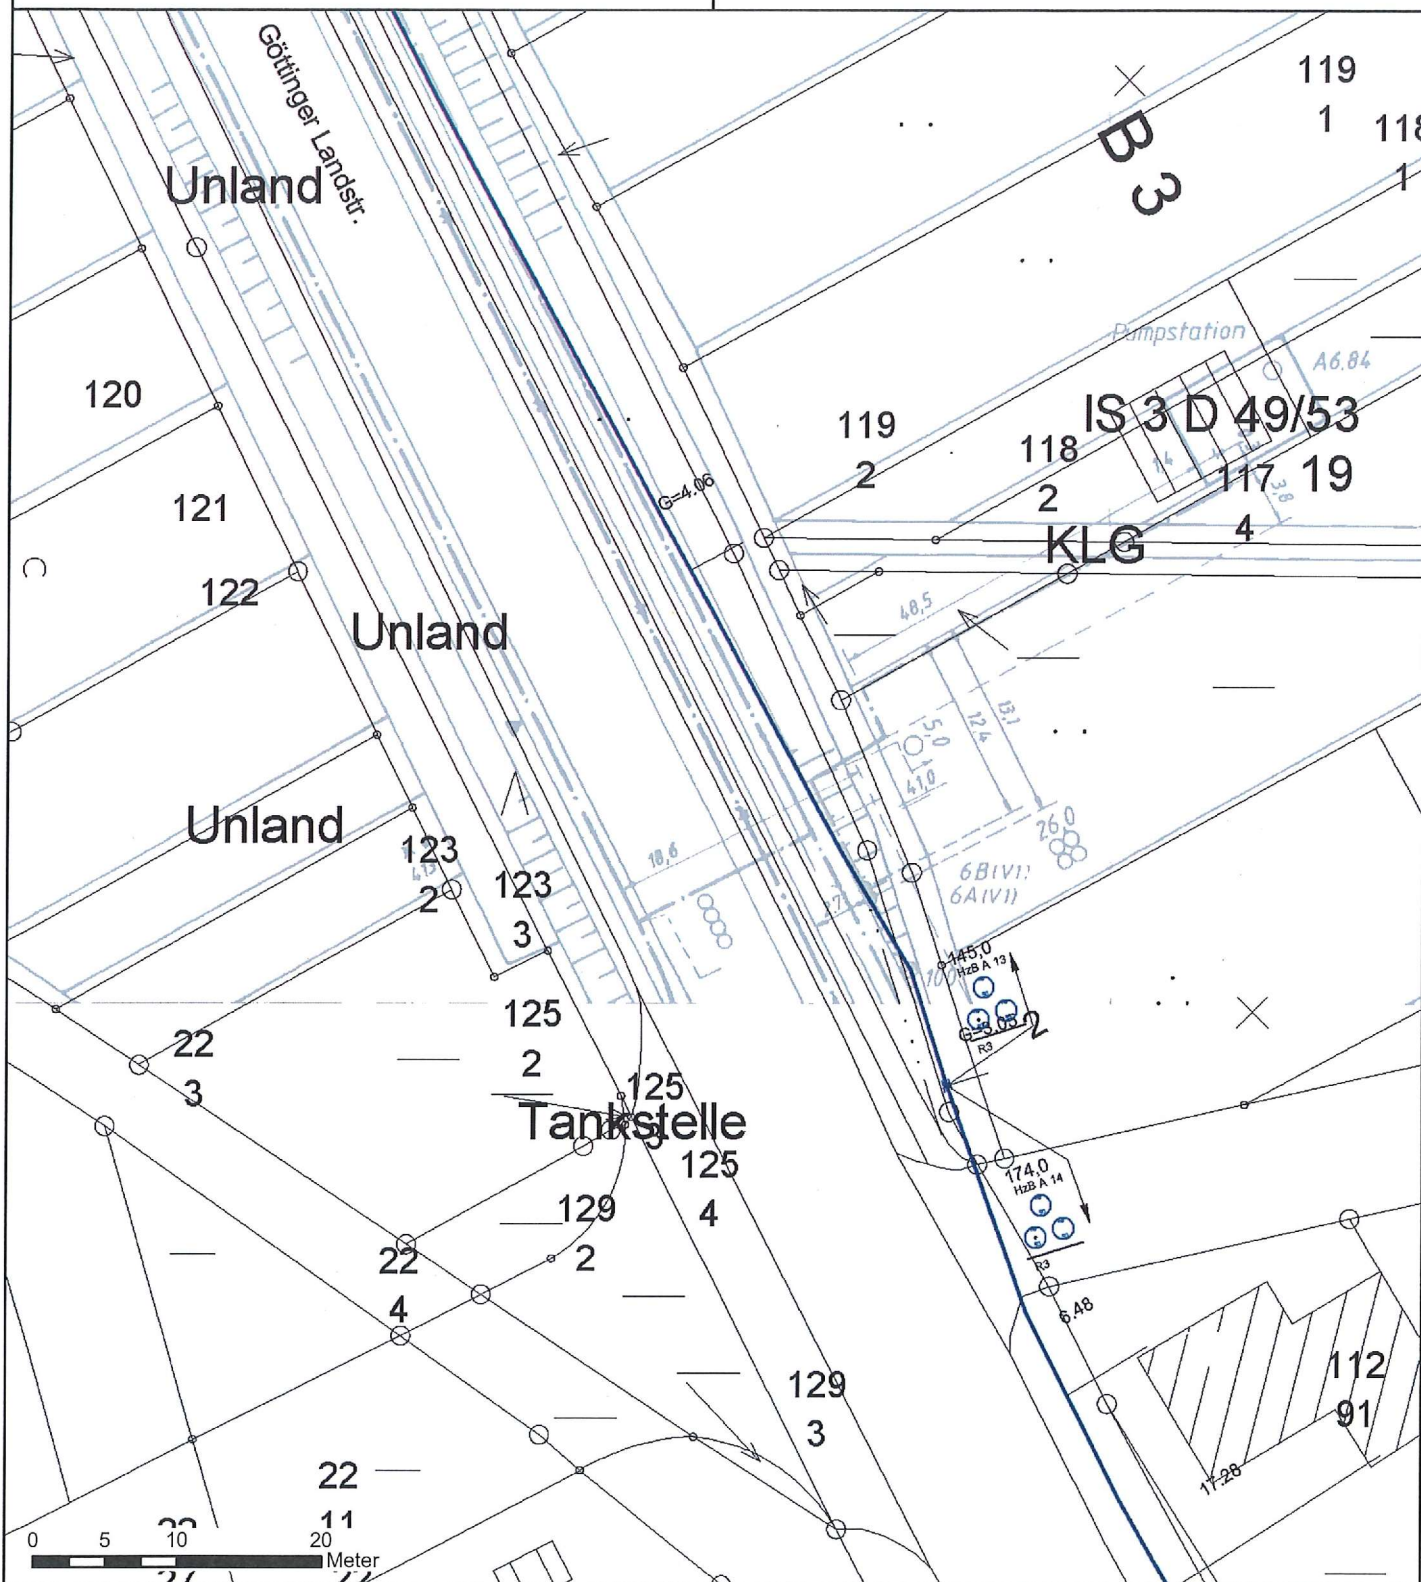

Wichtige Information für alle Nutzer:

Die Planauskunft besitzt eine Gültigkeit von 8 Wochen, ausschlaggebend ist hierbei der Tag des Abrufs durch den Nutzer / die Nutzerin. Alle dargestellten Anlagen können nur die ungefähre Lage wiedergeben.
Auskünfte zu Anlagen anderer Telekommunikationsanbieter werden durch diese nicht ersetzt.
Weitergabe an Dritte oder deren Einsichtnahme ist nicht zulässig, nach Ablauf der Gültigkeit sind alle Planwerke zu vernichten.
Im Schadensfall bitten wir Sie, diesen umgehend an die Servicenummer 0800 / 5035620 oder an die E-Mail: technikline@kabeldeutschland.de zu melden. (Keine Angabe der Kundennummer erforderlich!)


Die Planauskunft erfasst keine verbindliche und gültige Trassenauskunft für Eigentumsflächen der Deutschen Bahn (siehe Nutzungsbedingungen §2, Abs. (1)).

Die beiliegenden Kabelschutzanweisungen sind gesondert zu beachten!



Maßstab: 1:500

Rechtswert:	3550060,25
Hochwert:	5797736,00

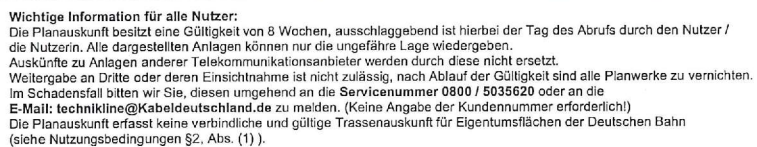


Maßstab: 1:500

Trassenauskunft VDG

Koordinaten Plan in GK3:

Rechtswert: 3550013,75
Hochwert: 5797836,00

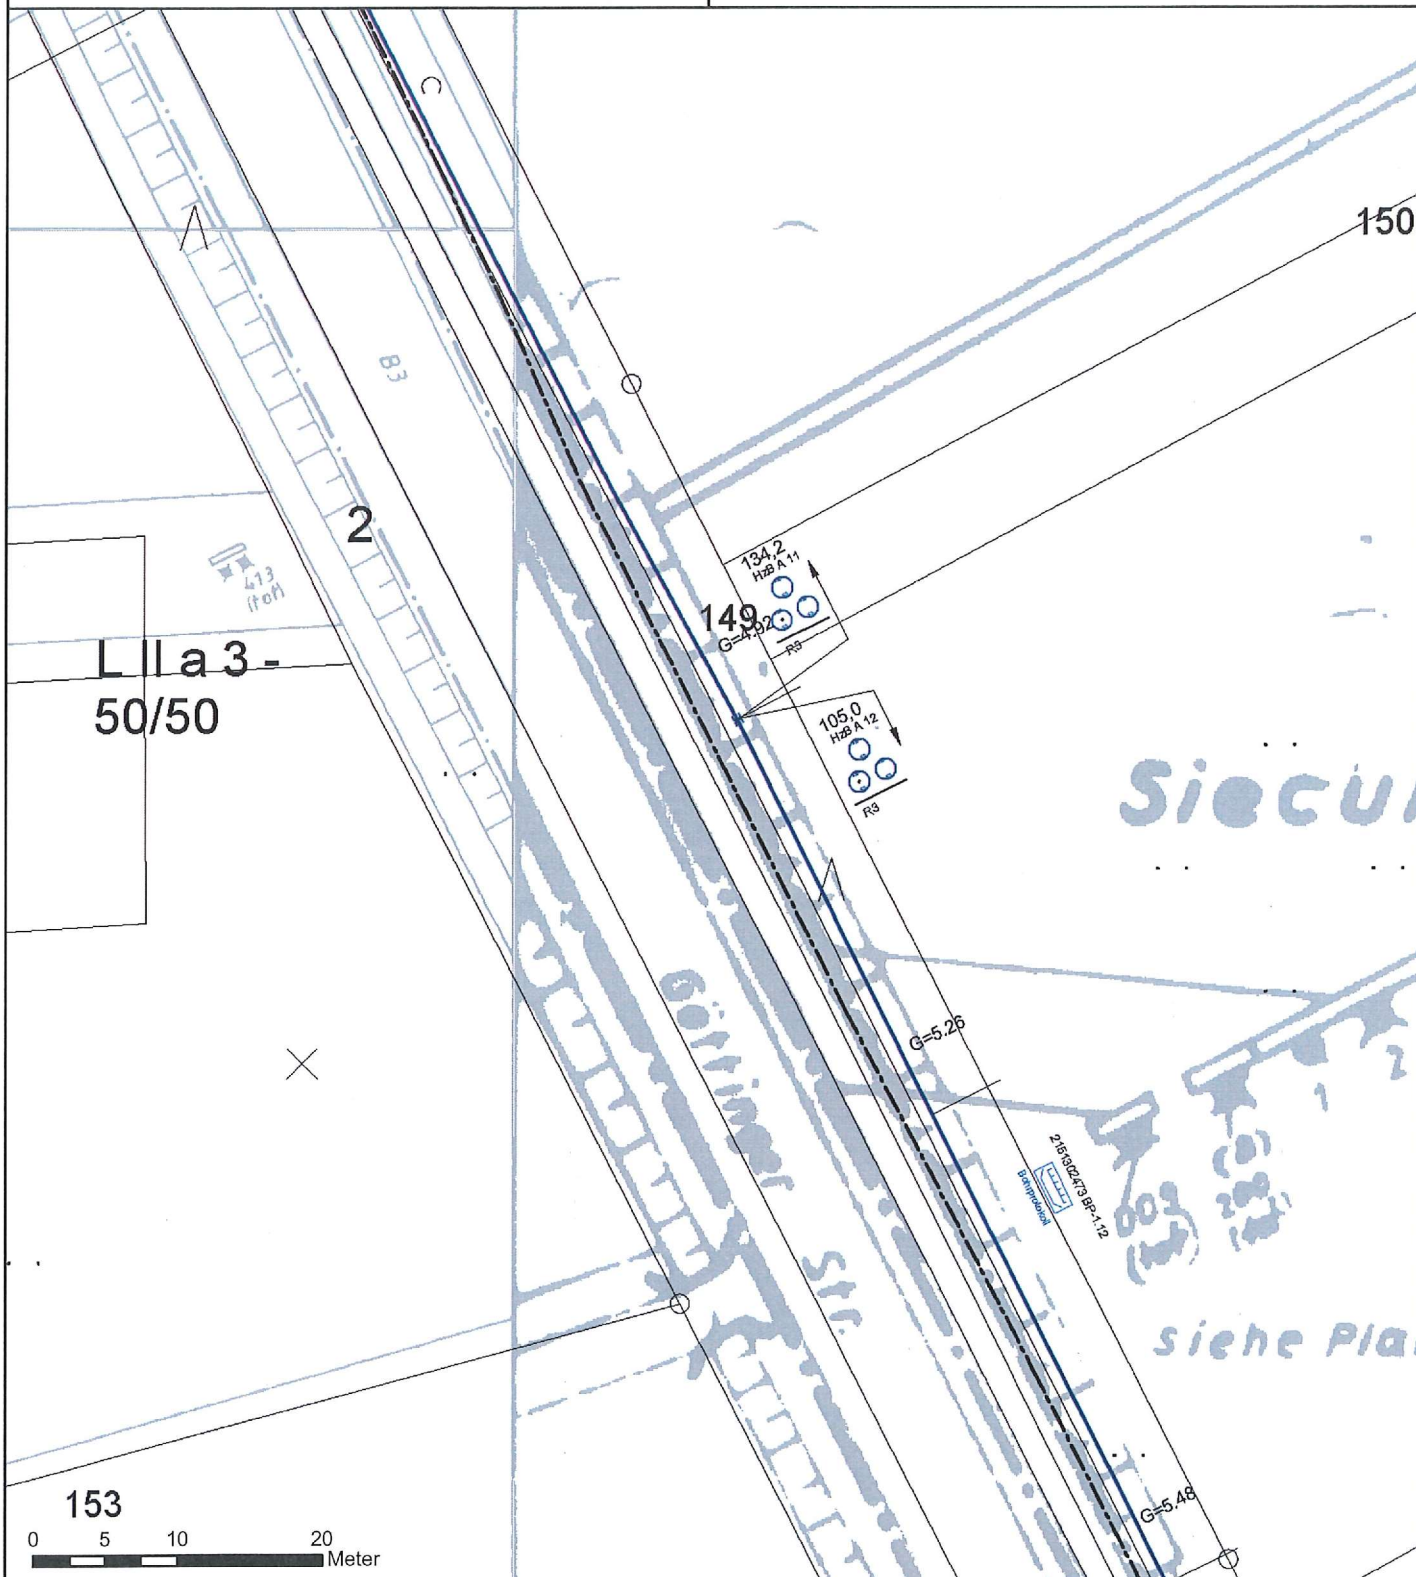

Wichtige Information für alle Nutzer:

Die Planauskunft besitzt eine Gültigkeit von 8 Wochen, ausschlaggebend ist hierbei der Tag des Abrufs durch den Nutzer / die Nutzerin. Alle dargestellten Anlagen können nur die ungefähre Lage wiedergeben.
Auskünfte zu Anlagen anderer Telekommunikationsanbieter werden durch diese nicht ersetzt.
Weitergabe an Dritte oder deren Einsichtnahme ist nicht zulässig, nach Ablauf der Gültigkeit sind alle Planwerke zu vernichten.
Im Schadensfall bitten wir Sie, diesen umgehend an die **Servicenummer 0800 / 5035620** oder an die **E-Mail: technikline@kabeldeutschland.de** zu melden. (Keine Angabe der Kundennummer erforderlich!)

Die Planauskunft erfasst keine verbindliche und gültige Trassenauskunft für Eigentumsflächen der Deutschen Bahn (siehe Nutzungsbedingungen §2, Abs. (1)).

Die beiliegenden Kabelschutzanweisungen sind gesondert zu beachten!




Maßstab: 1:500

Trassenauskunft VDG

Koordinaten Plan in GK3:

Rechtswert: 3549955,50
Hochwert: 5797931,50

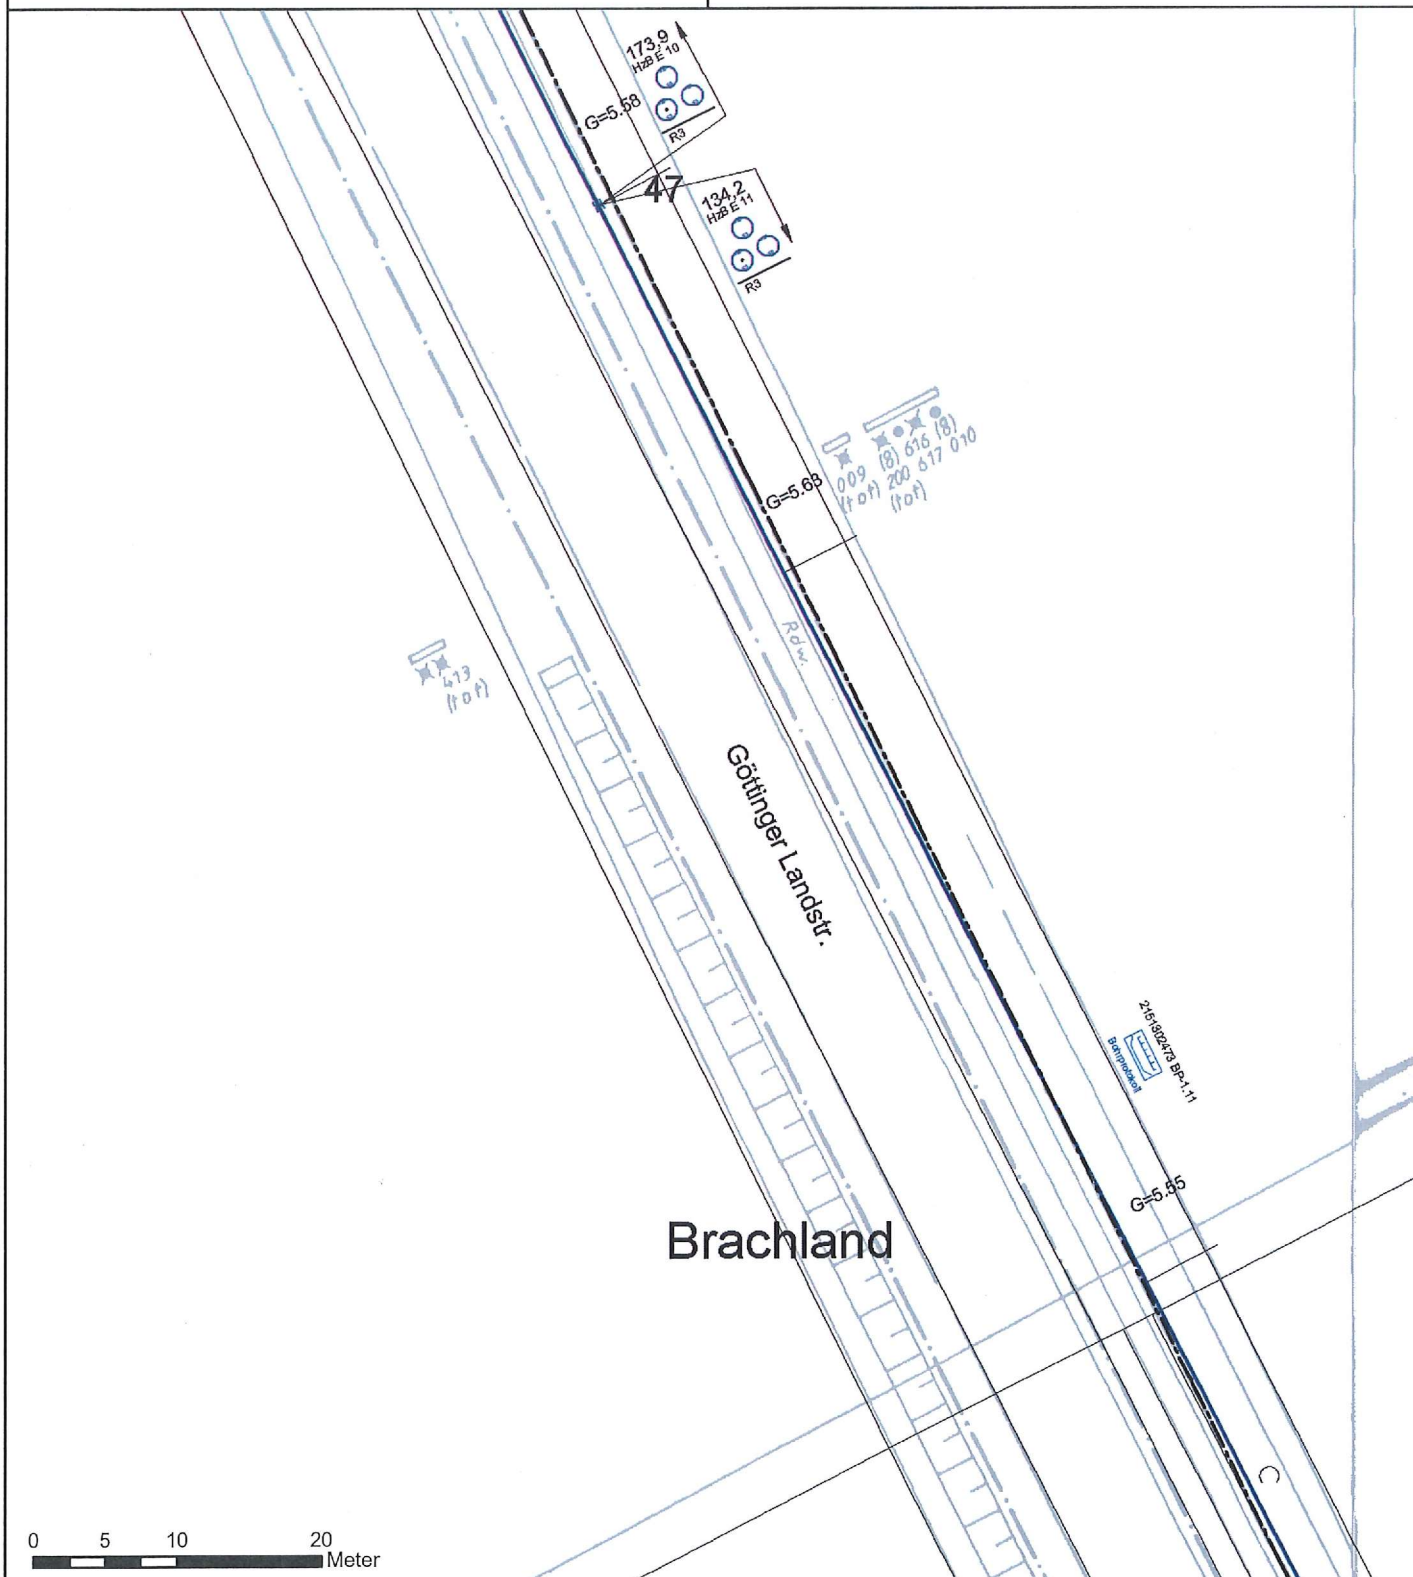

Wichtige Information für alle Nutzer:
Die Planauskunft besitzt eine Gültigkeit von 8 Wochen, ausschlaggebend ist hierbei der Tag des Abrufs durch den Nutzer / die Nutzerin. Alle dargestellten Anlagen können nur die ungefähre Lage wiedergeben.
Auskünfte zu Anlagen anderer Telekommunikationsanbieter werden durch diese nicht ersetzt.
Weitergabe an Dritte oder deren Einsichtnahme ist nicht zulässig, nach Ablauf der Gültigkeit sind alle Planwerke zu vernichten.
Im Schadensfall bitten wir Sie, diesen umgehend an die Servicenummer 0800 / 5035820 oder an die E-Mail: technikline@Kabeldeutschland.de zu melden. (Keine Angabe der Kundennummer erforderlich!)
Die Planauskunft erfasst keine verbindliche und gültige Trassenauskunft für Eigentumsflächen der Deutschen Bahn (siehe Nutzungsbedingungen §2, Abs. (1)).

Die beiliegenden Kabelschutzanweisungen sind gesondert zu beachten!




Maßstab: 1:500

Trassenauskunft VDG

Koordinaten Plan in GK3:

Rechtswert: 3549916,75
Hochwert: 5798028,50

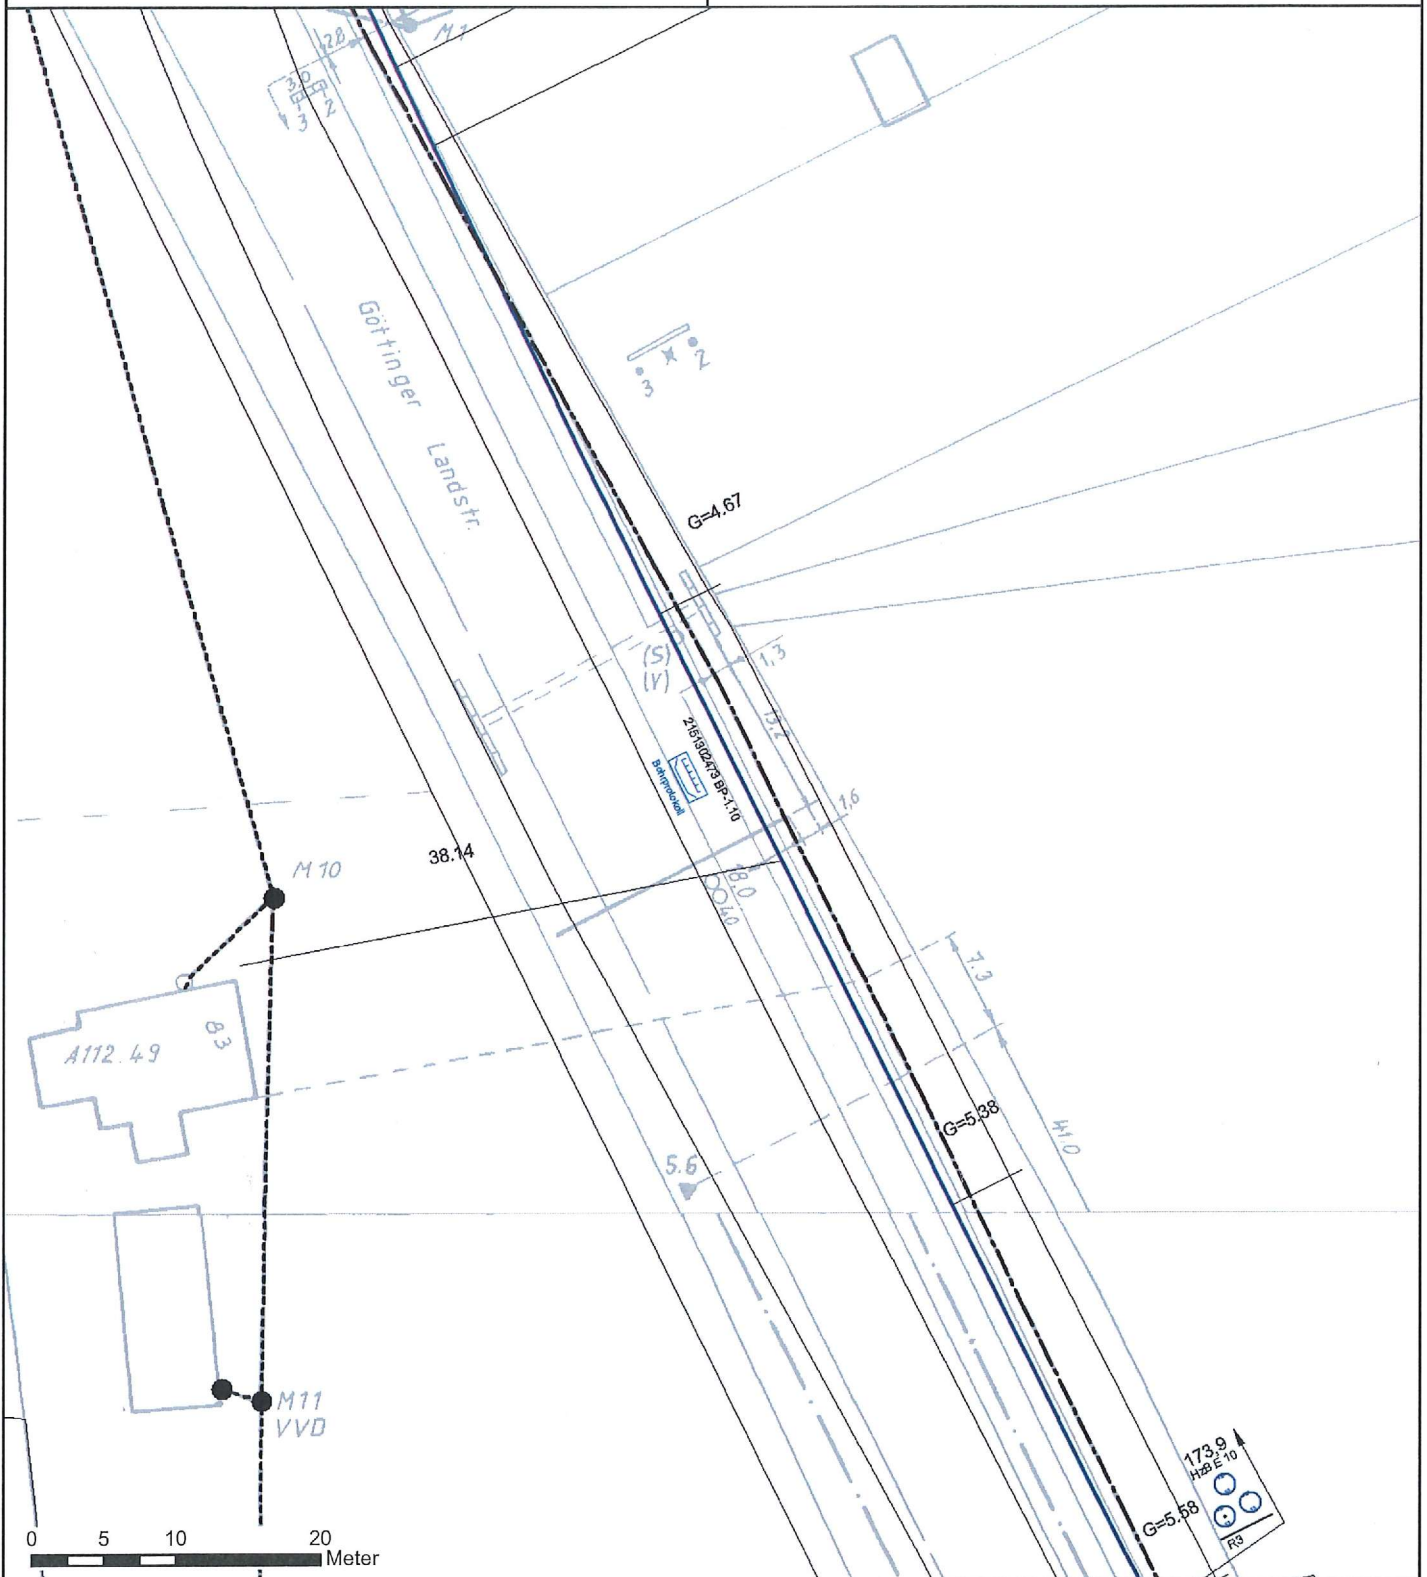


Wichtige Information für alle Nutzer:
Die Planauskunft besitzt eine Gültigkeit von 8 Wochen, ausschlaggebend ist hierbei der Tag des Abrufs durch den Nutzer / die Nutzerin. Alle dargestellten Anlagen können nur die ungefähre Lage wiedergeben.
Auskünfte zu Anlagen anderer Telekommunikationsanbieter werden durch diese nicht ersetzt.
Weitergabe an Dritte oder deren Einsichtnahme ist nicht zulässig, nach Ablauf der Gültigkeit sind alle Planwerke zu vernichten.
Im Schadensfall bitten wir Sie, diesen umgehend an die Servicenummer 0800 / 5035620 oder an die E-Mail: technikline@kabeldeutschland.de zu melden. (Keine Angabe der Kundennummer erforderlich!)
Die Planauskunft erfasst keine verbindliche und gültige Trassenauskunft für Eigentumsflächen der Deutschen Bahn (siehe Nutzungsbedingungen §2, Abs. (1)).

Die beiliegenden Kabelschutzanweisungen sind gesondert zu beachten!



Maßstab: 1:500

Rechtswert:	3549872,00
Hochwert:	5798128,50

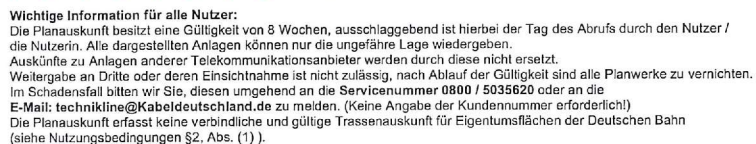

Die beiliegenden Kabelschutzanweisungen sind gesondert zu beachten!

Übersichtskarte

Daten zur Planauskunft:

Auftrags-ID: 3083176

Datum, Uhrzeit: 05.06.2024, 12:19

Anzahl Pläne: 6


Gemeinde: Hemmingen, Stadt

PLZ: 30966

Ortsbereich: Hannover,Pattensen

Grund der Anfrage:

Planung

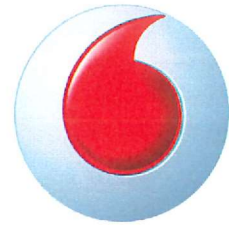

vodafone

