


Regelzeichnung
Schacht DN 1000

M 1:25

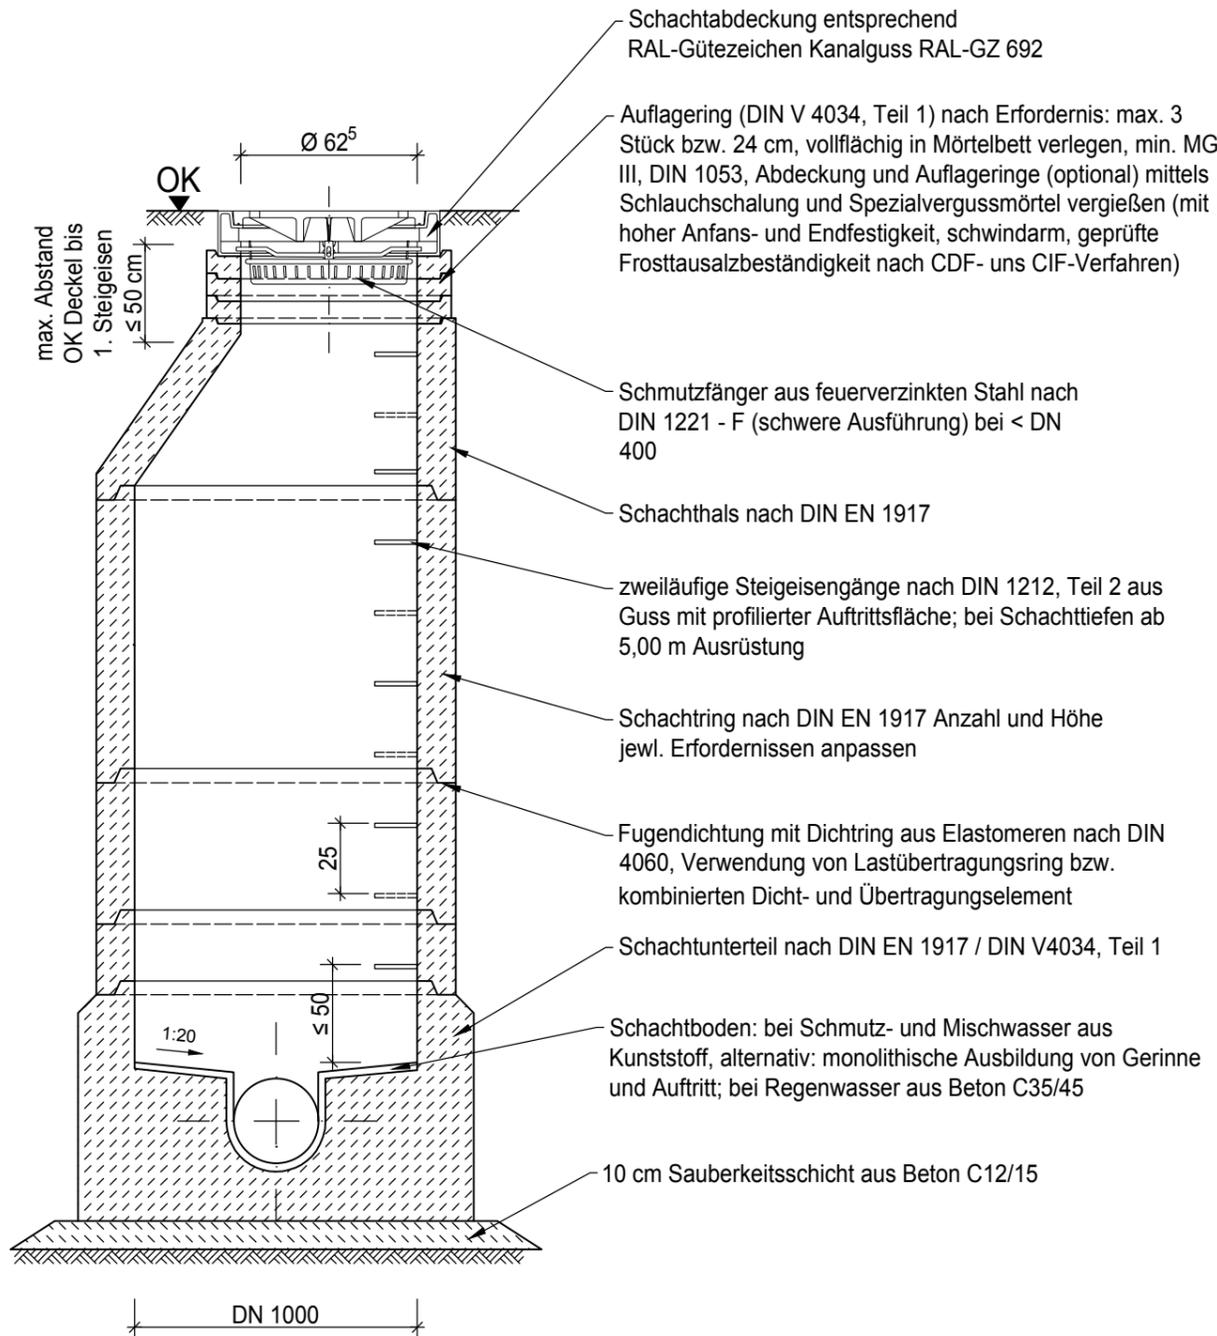

Hinweis:

Es sind nur FSB-geprüfte bauteile zugelassen.

Verwendung von HS-Zement bei Misch- und Schmutzwasserkanälen

Kanalnennweite (Ei-Profile: Breite)	Schachtinnendurchmesser	Gerinnenhöhe	Auftrittsbreite
bis DN 300	DN 800	Scheitelhöhe	≥ 250
bis DN 500	DN 1000	Scheitelhöhe	≥ 250
DN 600 bis DN 700	DN 1200	≥ 500	≥ 250
DN 800 bis DN 900	DN 1500	≥ 500	≥ 300

Nur zur Kalkulation
freigegeben !

OP-18

Rev.	Datum	gezeichnet	geprüft	freigegeben	Planerstellung	Beschreibung Revisionsstand
0	31.01.2025	TSC	KJA	KJA	Planerstellung	
<p>Bauherr: Stadtverwaltung Wilsdruff Nossener Straße 20, 01723 Wilsdruff</p> 						<p>Fachplaner: Dipl.-Ing. Karola Jahn Ver- und Entsorgung Projektgenieur Tiergartenstraße 48 01219 Dresden</p> 
<p>Blattinhalt: Ver- und Entsorgung - Regenwasserkanal Regelzeichnung Schachtbauwerke</p>						<p>Lagebezug: --</p> <p>Höhenbezug: --</p> <p>Projektnummer: C242055GB.2211.DD1</p> <p>Leistungsphase: LPH 6</p> <p>Datum: 31.01.2025</p> <p>Blattformat: 420x297</p> <p>Maßstab: 1: 25</p> <p>Zeichnungs-Nr.: 242055390</p>