


Achse
Hochwasser-entlastungsmulde

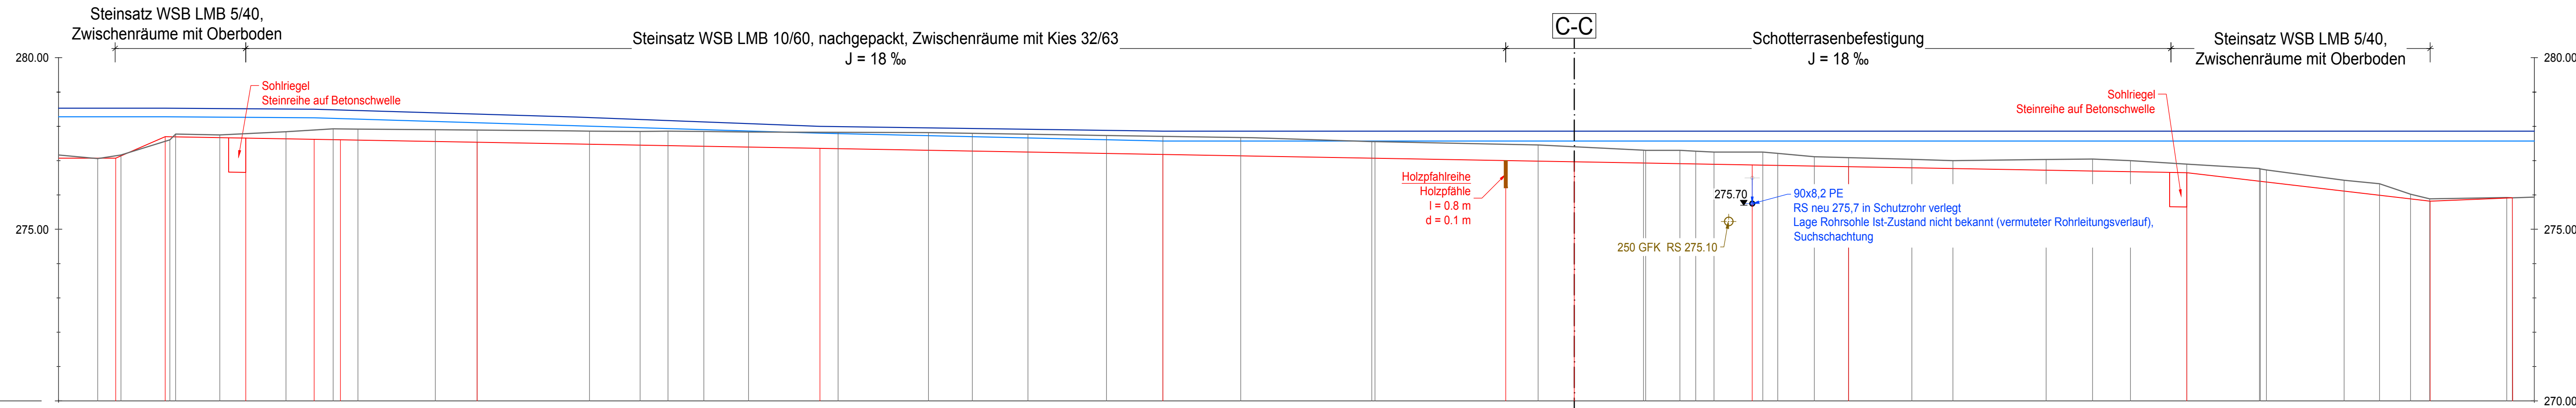

Horizont: 270.00 mNHN

OK Gelände (Bestand)	[m NHN]	277.17	277.06	277.16	277.61	277.77	277.75	277.84	277.93	277.92	277.90	277.89	277.86	277.85	277.86	277.85	277.83	277.83	277.82	277.80	277.77	277.73	277.71	277.67	277.56	277.55	277.46	277.31	277.30	277.30	277.28	277.25	277.25	277.21	277.11	277.09	277.04	277.00	276.90	276.77	276.76	276.73	276.43	276.33	276.02	275.89	275.92	275.91	275.94										
WSP HW100 Q (nur HWE) = 5,4 m ³ /s	[m NHN]	278.53			278.53						278.00															277.86																									277.86								
WSP HW20 Q (nur HWE) = 3,4 m ³ /s	[m NHN]	278.28			278.28						277.80															277.57																									277.57								
OK Sohle (Planung)	[m NHN]	277.07	277.07	277.07	277.70	277.77	277.67	277.62	277.61	277.61	277.54	277.36	277.36	277.36	277.36	277.36	277.36	277.36	277.36	277.36	277.36	277.36	277.36	277.19	277.19	277.00	277.57	277.86	276.88	276.88	276.88	276.88	276.88	276.88	276.88	276.88	276.88	276.88	276.88	276.88	276.88	276.88	276.88	276.88	276.88	276.88	276.88	276.88	275.82	275.82	275.91	275.91							
Stationierung Gewässerachse Wilde Sau Bauwerk	[m]	(16+489.64)	0+072.21	0+071.07	0+070.56	0+070.39	0+070.00	0+069.10	0+068.96	0+068.79	0+067.51	0+066.75	0+065.58	0+065.00	0+064.20	0+063.99	0+063.48	0+061.22	0+060.00	0+059.47	0+046.84	0+045.56	0+043.94	0+041.64	0+040.00	0+037.73	0+033.91	0+033.81	0+030.00	0+029.06	0+028.00	0+025.98	0+025.92	0+024.92	0+024.46	0+023.92	0+022.81	0+022.50	0+022.07	0+021.00	0+020.00	0+018.15	0+016.96	0+014.24	0+012.89	0+011.78	0+010.14	0+010.00	0+008.02	0+007.99	0+007.81	0+005.55	0+004.51	0+003.61	0+003.05	0+000.80	0+000.64	0+000.00	(16+309.85)

Nur zur Kalkulation
freigegeben !

Rev.	Datum	gezeichnet	geprüft	freigegeben	Planerstellung	Beschreibung	Revisionsstand
0	31.01.2025	TSC	BCL	BCL	Planerstellung		
Bauvorhaben: Umbau Wehr Grumbach an der Wilden Sau Instandsetzung der HW-Entlastung sowie Ufersicherung Anliegerstraße						Fachplaner: Dipl.-Ing. Beatrix Clausnitzer Objektplanung Projektingenieur Tiergartenstraße 48 01219 Dresden	
Bauherr: Stadtverwaltung Wilsdruff Nossener Straße 20, 01723 Wilsdruff						Lagebezug: --	
Blattinhalt: Hochwasserentlastungsmulde Längsschnitt						Höhenbezug: DHHN92 (m NHN)	
						Projektnummer: C242055GB.2211.DD1	
						Leistungsphase: LPH 6	
						Datum: 31.01.2025	
						Blattformat: 841x297	
						Maßstab: 1: 100	
						Zeichnungs-Nr.: 242055380	

Grundlage: Vermessung IG Faltsch 09/2016, 12169-V5