



Achse Zufahrt - Schnitt A-A (Querschnitt 0+009.42)

M 1:25

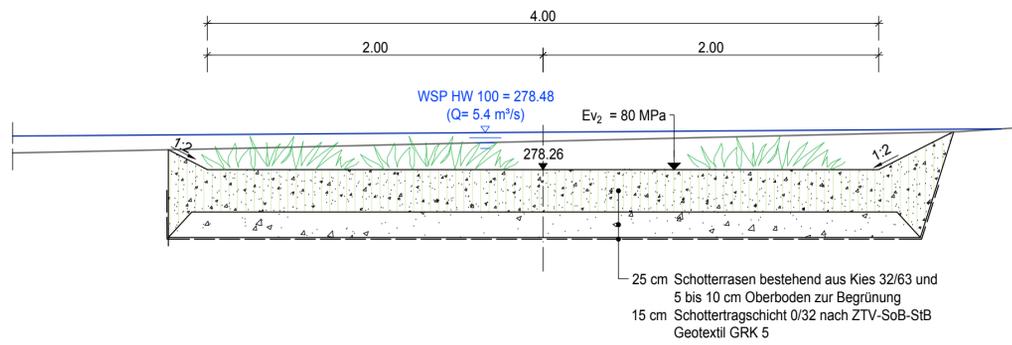


Achse Zufahrt - Schnitt B-B (Querschnitt 0+014.44)

M 1:25

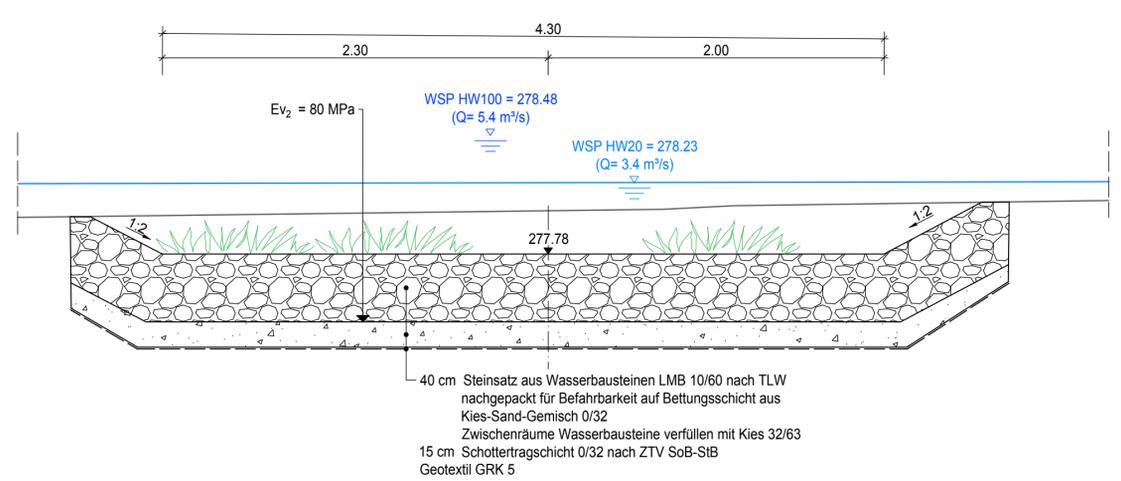


Achse Flutrinne - Schnitt E-E (Ablaufseite)

M 1:25

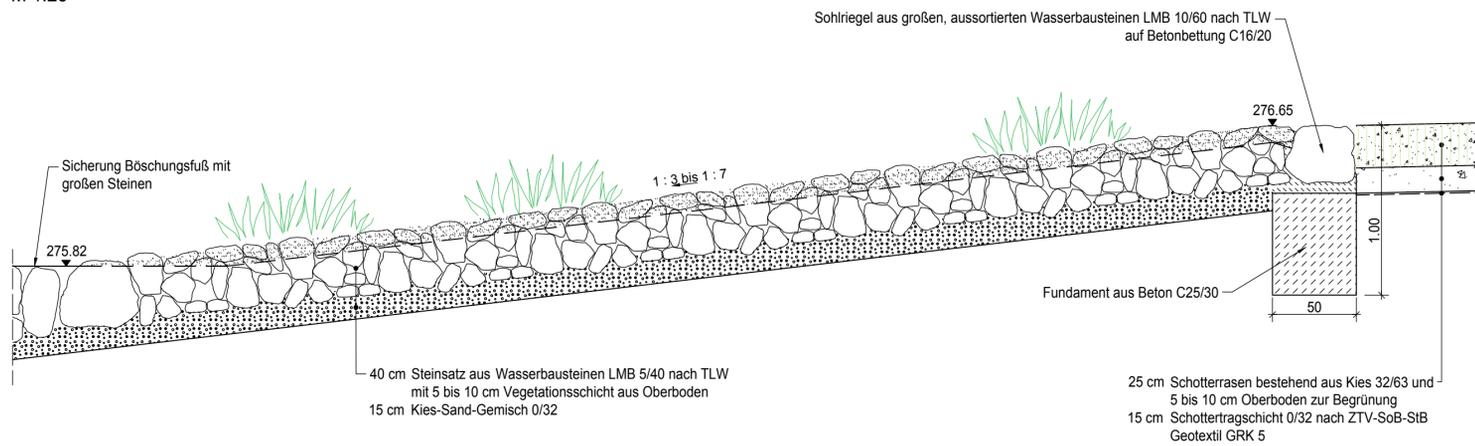

Achse Flutrinne - Schnitt D-D (Anströmseite)


M 1:25

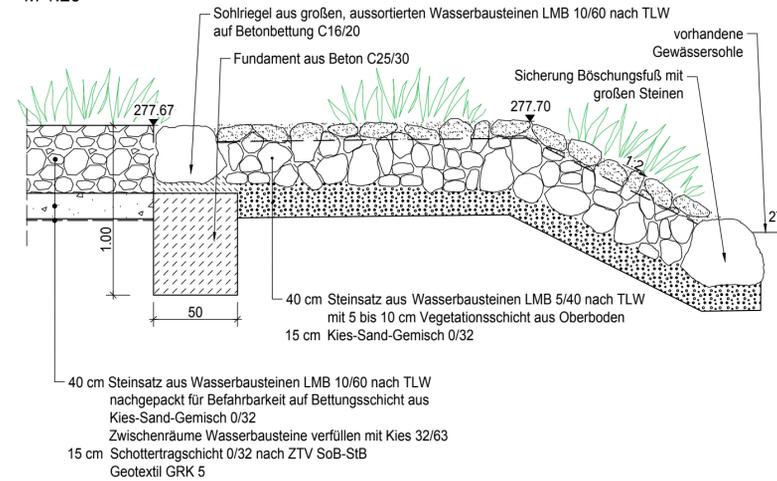

Achse Flutrinne - Schnitt C1-C1 (Querschnitt 0+028.00)

von Station 0+010.14 bis 0+030.00


M 1:25

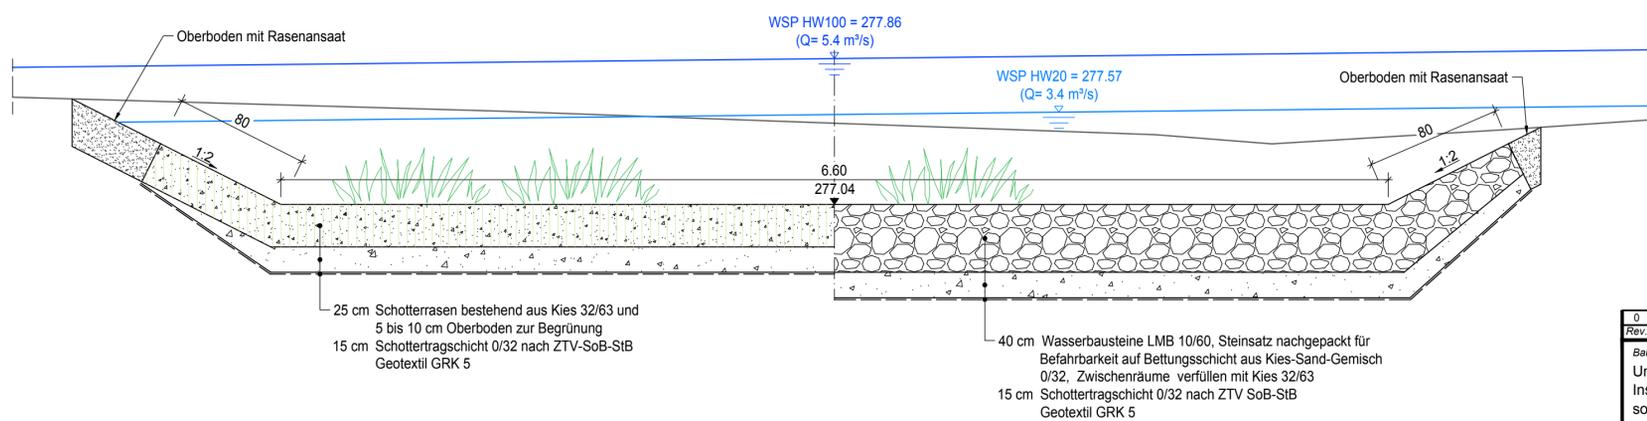

Achse Flutrinne - Schnitt C2-C2 (Querschnitt 0+032.00)

von Station 0+030.00 bis 0+066.75

M 1:25

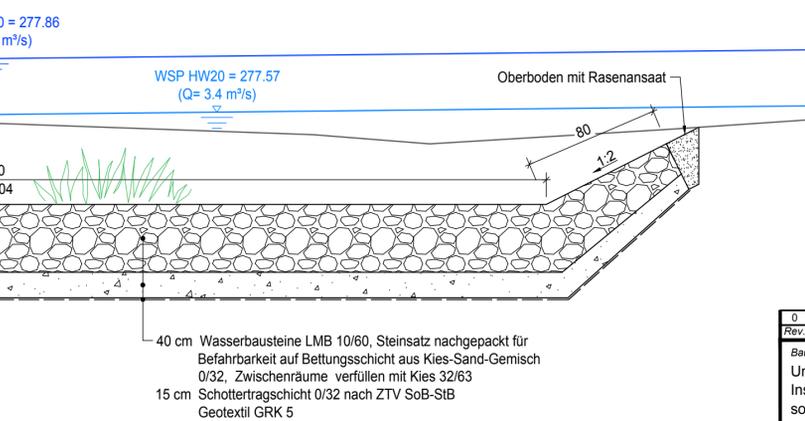

Nur zur Kalkulation
freigegeben !

OP-05

Rev.	Datum	TSC gezeichnet	BCL geprüft	BCL freigegeben	Planerstellung	Beschreibung Revisionsstand
0	31.01.2025					
Bauvorhaben: Umbau Wehr Grumbach an der Wilden Sau Instandsetzung der HW-Entlastung sowie Ufersicherung Anliegerstraße				Fachplaner: Dipl.-Ing. Beatrix Clausnitzer Objektplanung Projektgenieur Tiergartenstraße 48 01219 Dresden		
Bauherr: Stadtverwaltung Wilsdruff Nossener Straße 20, 01723 Wilsdruff				 Lagebezug: --		Höhenbezug: DHHN92 (m NHN)
Blattinhalt: Hochwasserentlastungsmulde Querschnitt und Schnitte				Projektnummer: C242055GB.2211.DD1		Leistungsphase: LPH 6
				Datum: 31.01.2025	Blattformat: 594x594	Maßstab: 1:25
				Zeichnungs-Nr.: 242055381		

Grundlage: Vermessung IG Faltsch 08/2016, 12/19/16