


Schnitt B-B


Regenrückhaltebecken
 Station:
 Sohlgleite 0+059.85
 Gewässer 16+304.41

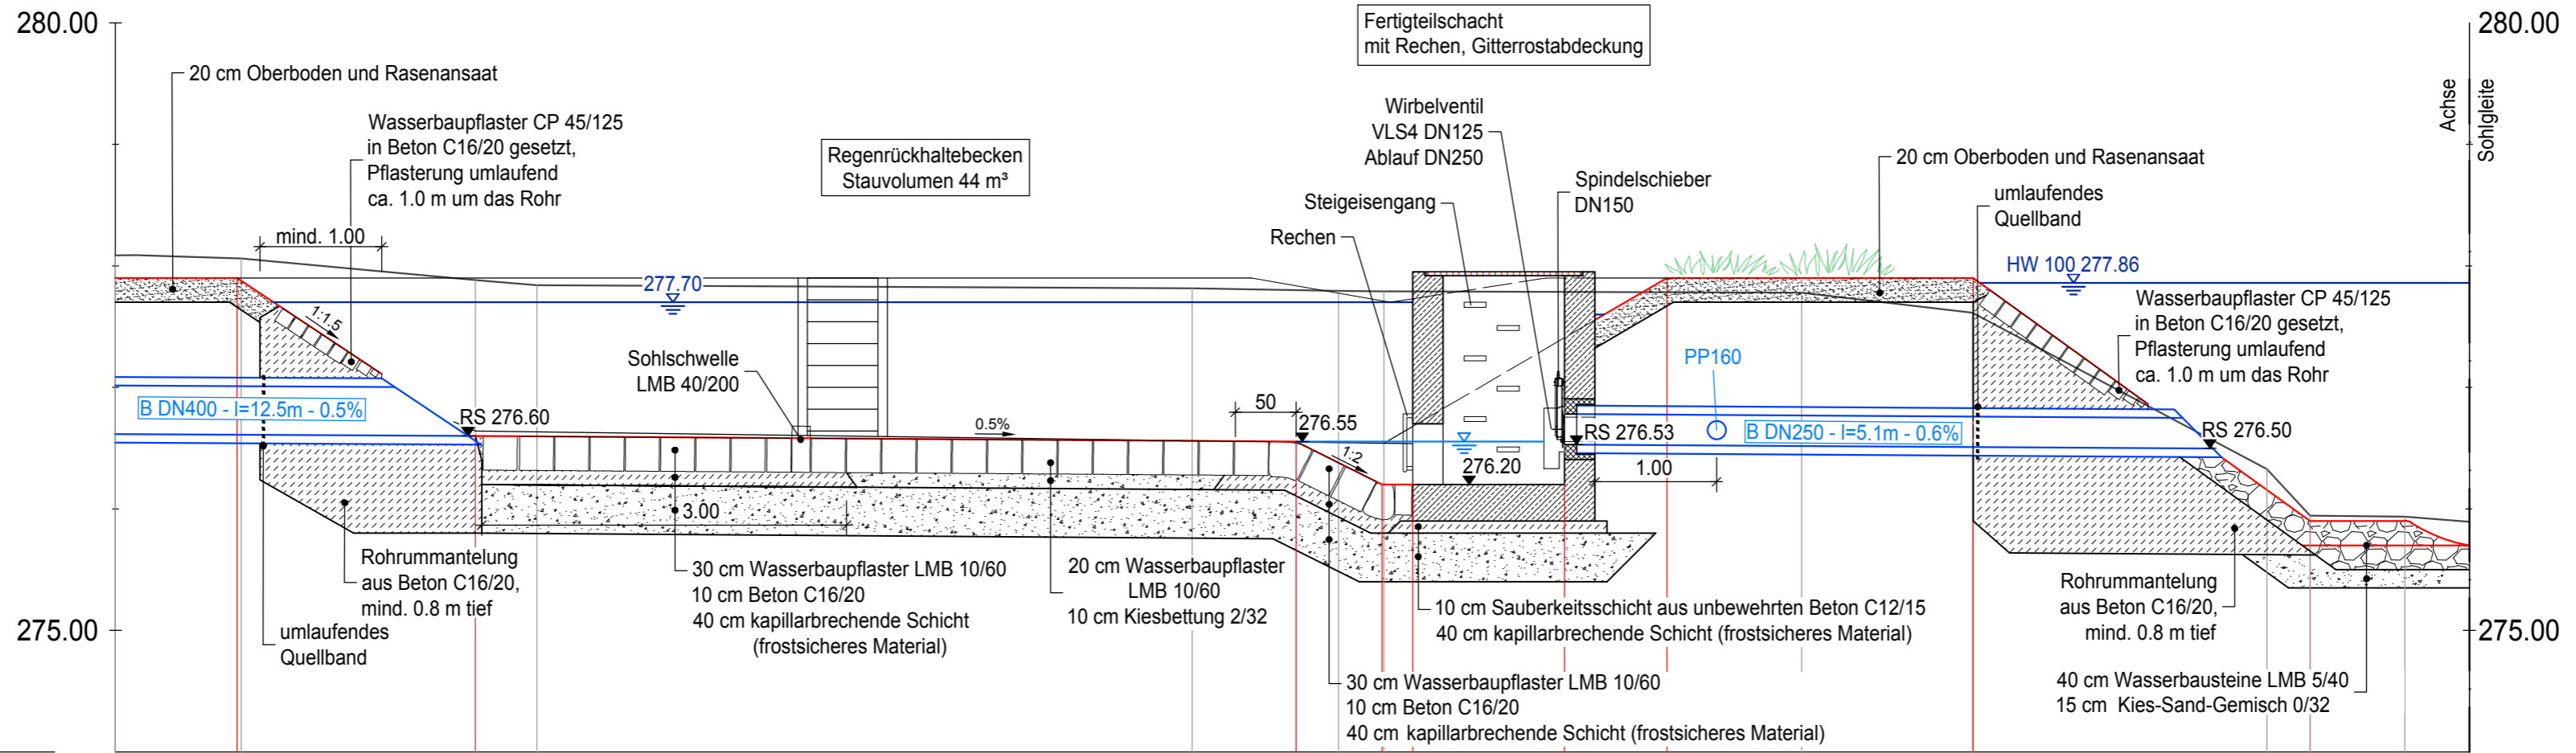

OK-Gelände (Planung) [m NHN]	277.90	277.90	276.60	276.60	276.55	276.20	276.20	276.20	277.90	277.90	275.90	
Station Schnitt (Planung) [m]	0+000.00	0+001.00	0+002.96	0+002.96	0+009.71	0+010.42	0+010.67	0+011.92	0+012.75	0+015.28	0+018.05	0+018.05
OK-Sohle (Bestand) [m NHN]	278.09	278.06	277.88	277.84	277.82	277.79	277.79	277.78	277.78	277.62	276.33	275.93
Station Schnitt (Bestand) [m]	0+000.00	0+001.03	0+002.96	0+003.47	0+008.86	0+010.06	0+010.43	0+013.87	0+015.27	0+017.70	0+018.05	0+018.83

Schnitt A-A

Regenrückhaltebecken - Sohlgleite
 Station:
 Sohlgleite 0+029.86
 Gewässer 16+333.50

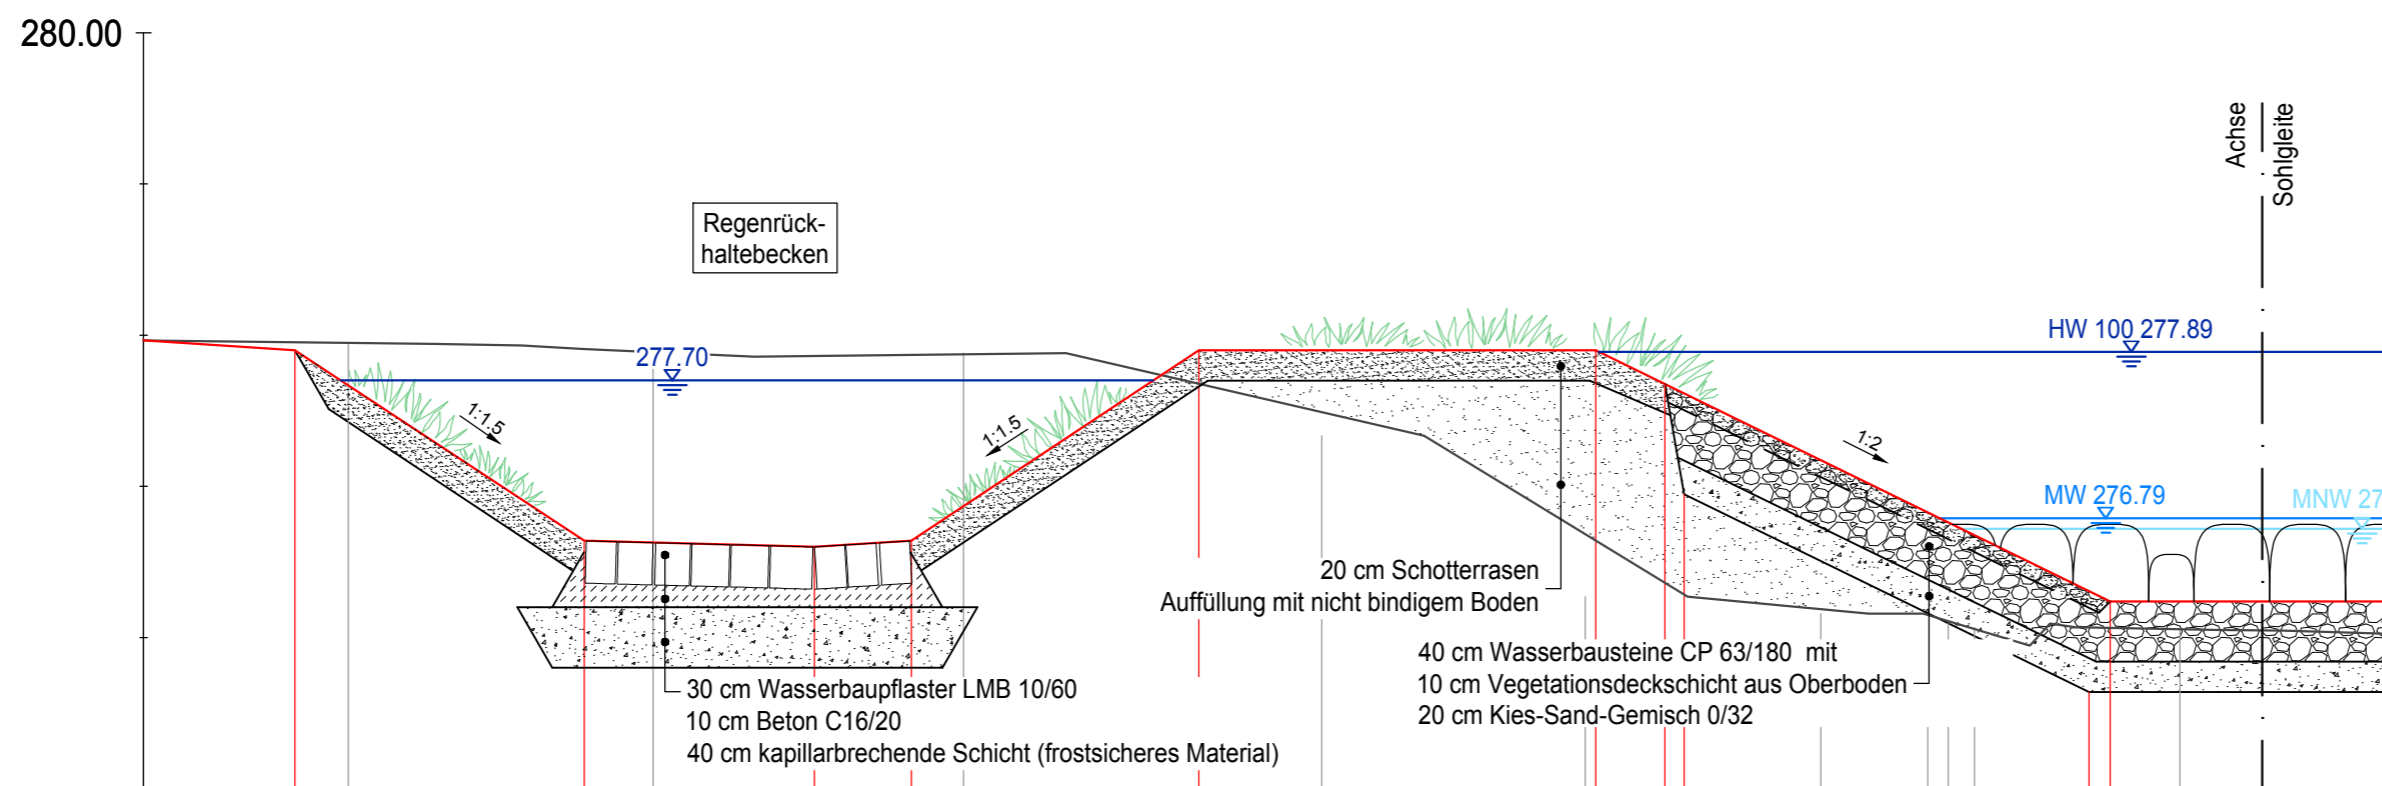

OK-Gelände (Planung) [m NHN]	277.90	277.90	276.64	276.60	276.64	277.90	277.90	277.68	276.95	275.64	276.24	
Station Schnitt (Planung) [m]	0+000.00	0+001.00	0+002.91	0+004.44	0+005.08	0+006.98	0+009.60	0+010.06	0+010.19	0+012.86	0+013.00	0+013.00
OK-Sohle (Bestand) [m NHN]	277.97	277.94	277.93	277.91	277.86	277.88	277.33	276.27	276.16	276.16	275.95	276.04
Station Schnitt (Bestand) [m]	0+000.00	0+001.91	0+002.50	0+002.91	0+004.04	0+006.10	0+008.47	0+010.21	0+011.40	0+011.77	0+012.47	0+014.14

Nur zur Kalkulation
freigegeben !

OP-07

0	31.01.2025	TSC	BCL/MAC	BCL/MAC	Planerstellung	Beschreibung Revisionsstand	
Rev.	Datum	gezeichnet	geprüft	freigegeben			
Bauvorhaben: Umbau Wehr Grumbach an der Wilden Sau Instandsetzung der HW-Entlastung sowie Ufersicherung Anliegerstraße					Fachplaner: Dipl.-Ing. Beatrix Clausnitzer Objektplanung Projekt Ingenieur Tiergartenstraße 48 01219 Dresden		
Bauherr: Stadtverwaltung Wilsdruff Nossener Straße 20, 01723 Wilsdruff					Lagebezug: -		Höhenbezug: DHHN92 (m NHN)
Blattinhalt: Regenrückhaltebecken Schnitte					Projektnummer: C242055GB.2211.DD1		Leistungsphase: LPH 6
Datum: 31.01.2025		Blattformat: 594x420		Maßstab: 1:50			
Zeichnungs-Nr.: 242055382							