
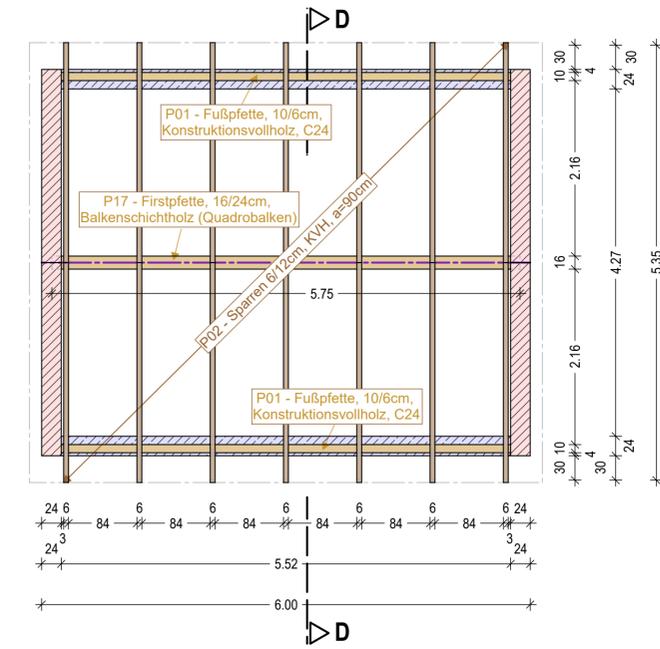


Rohbau - Grundriss Erweiterungsbau - DG - Dachverbandshölzer

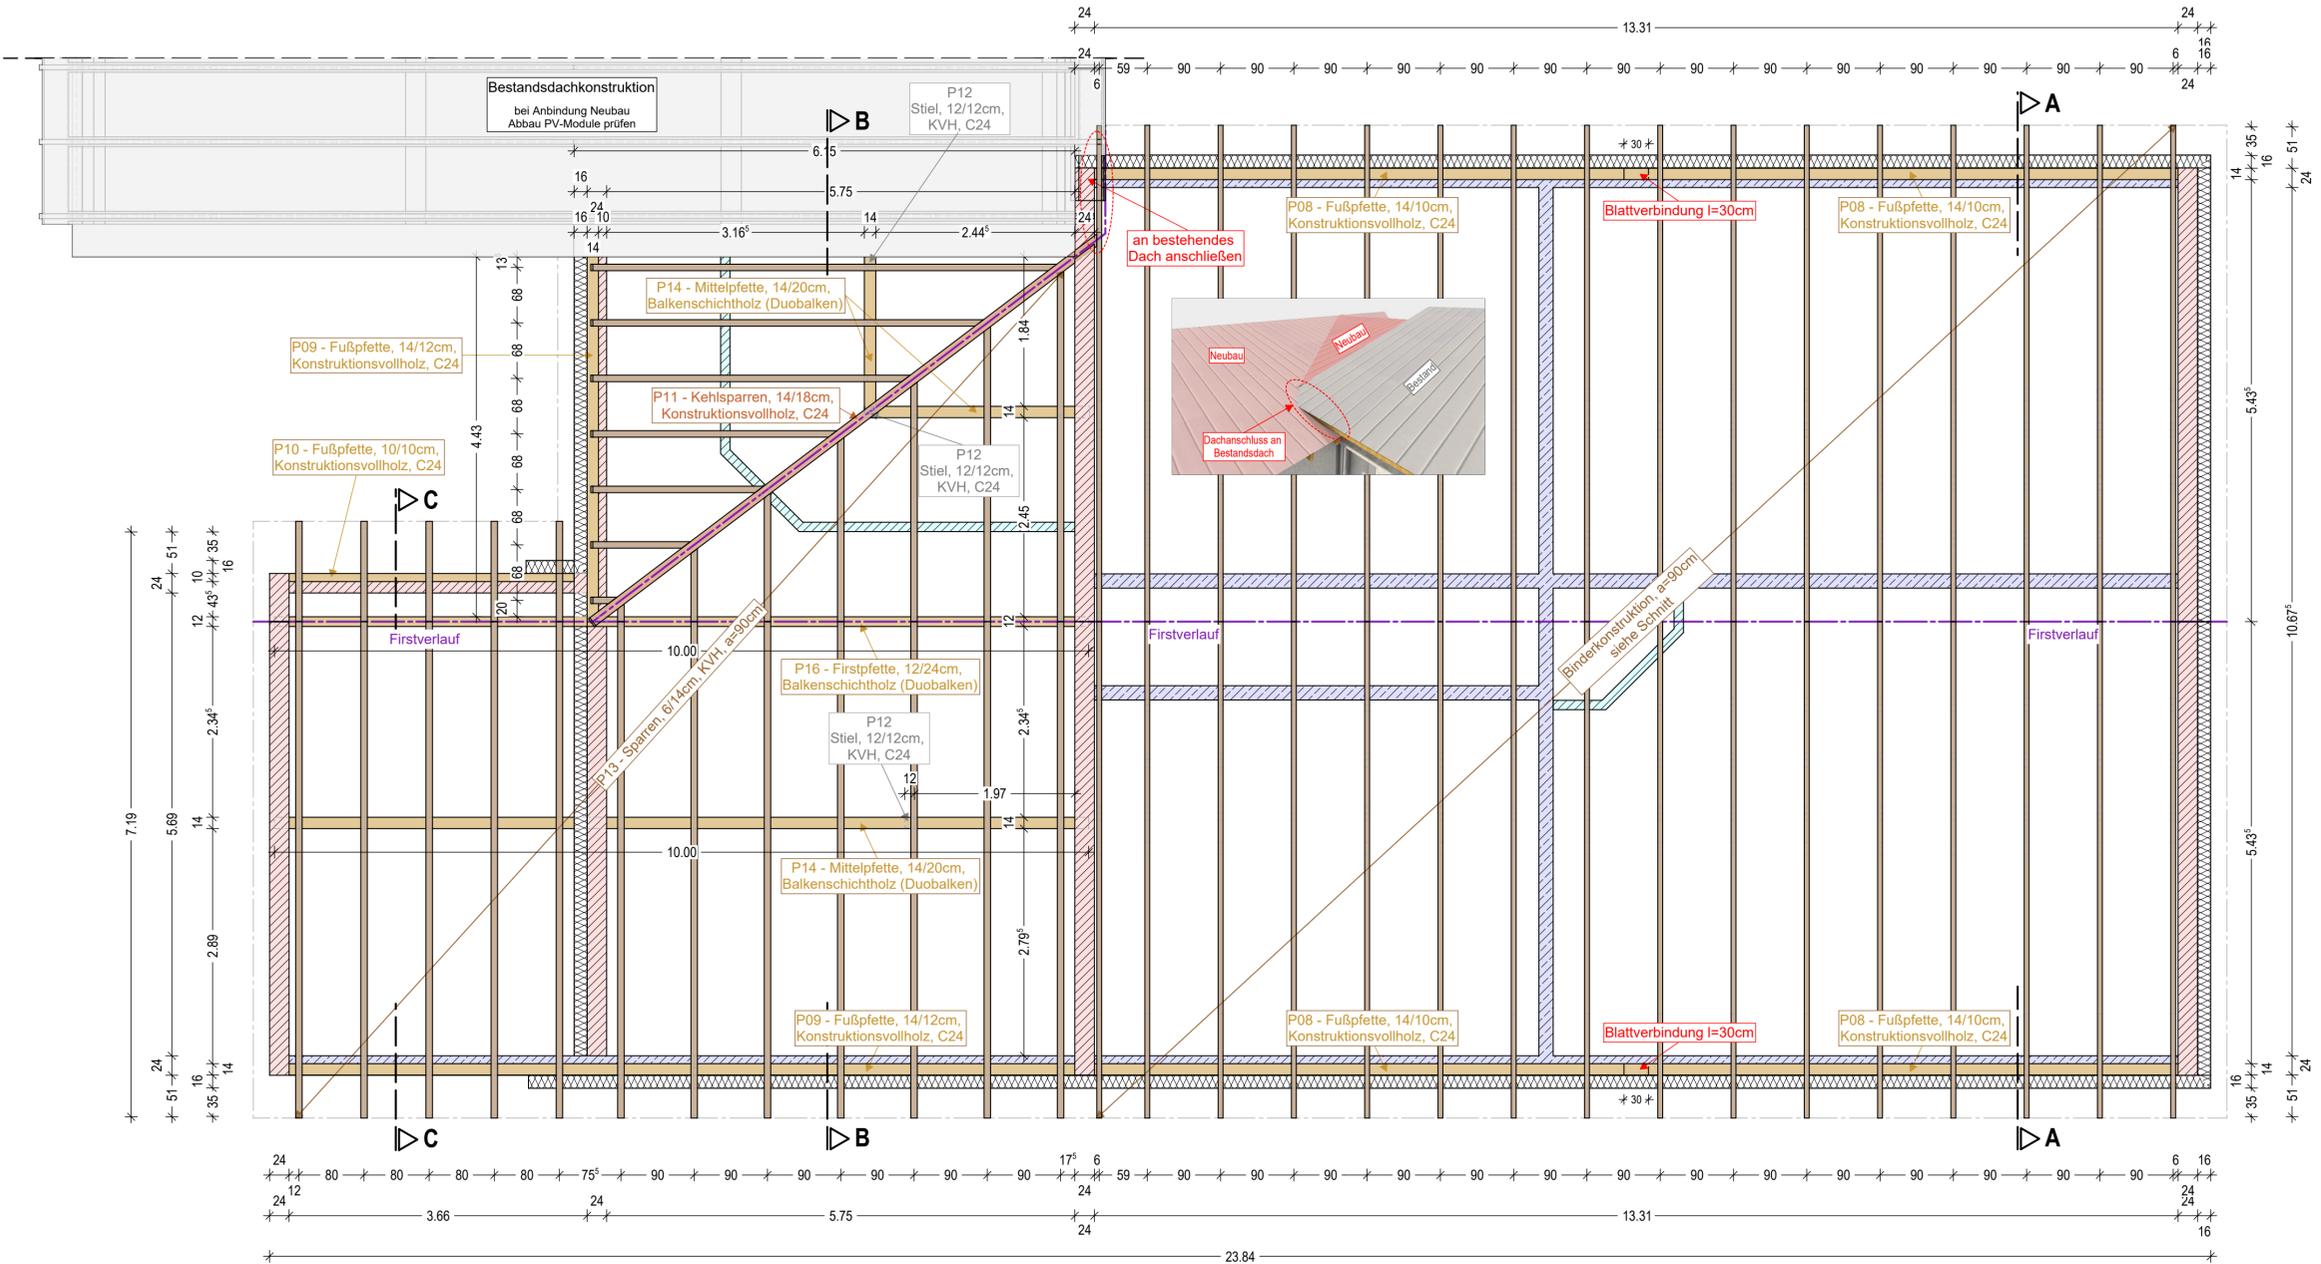

- Legende:**
- Bestandsgebäude
 - Mauerwerk über Ringanker
 - Ringanker 24/24, C25/30
 - Wärmedämmverbundsystem
 - nichttragende Wände bis Ringanker
 - Dachkonstruktion (Positionen siehe Holzliste)
 - Firstlinie

Anschlussdetails zur Dachkonstruktion siehe Details A, B - Plan 12, 13

Alle Maße sind am Bau zu überprüfen!

Projekt-Nr.:	011-24
Objekt:	Kindergarten Wörmnitz 39291 Möckern, Am Markt 10
Beschreibung:	Kita und Hort - Sanierung und Erweiterung
Auftraggeber:	Stadt Möckern, Bau- und Ordnungsamt Am Markt 10 39291 Möckern
Auftraggeber:	Planungsbüro Schenk u. Tappe Gutenbergstraße 9 39106 Magdeburg www.schenkuntappe.com info@schenkuntappe.com Tel. 0391 1 23 149 73
Datum:	03.12.24

Rohbauplan - Grundriss DG - Dachverbandshölzer					
Leistungsumfang:	Ausführungsplanung	Bearbeitet:	E. Großel	Bearbeitet:	
H/B = 420 / 901 (0,38m²)	1:50	Maßstab 2:	-	Maßstab 3:	9
			Blatt-Nr.:	9	Ind.-Nr.: