


Grundriss Erdgeschoss

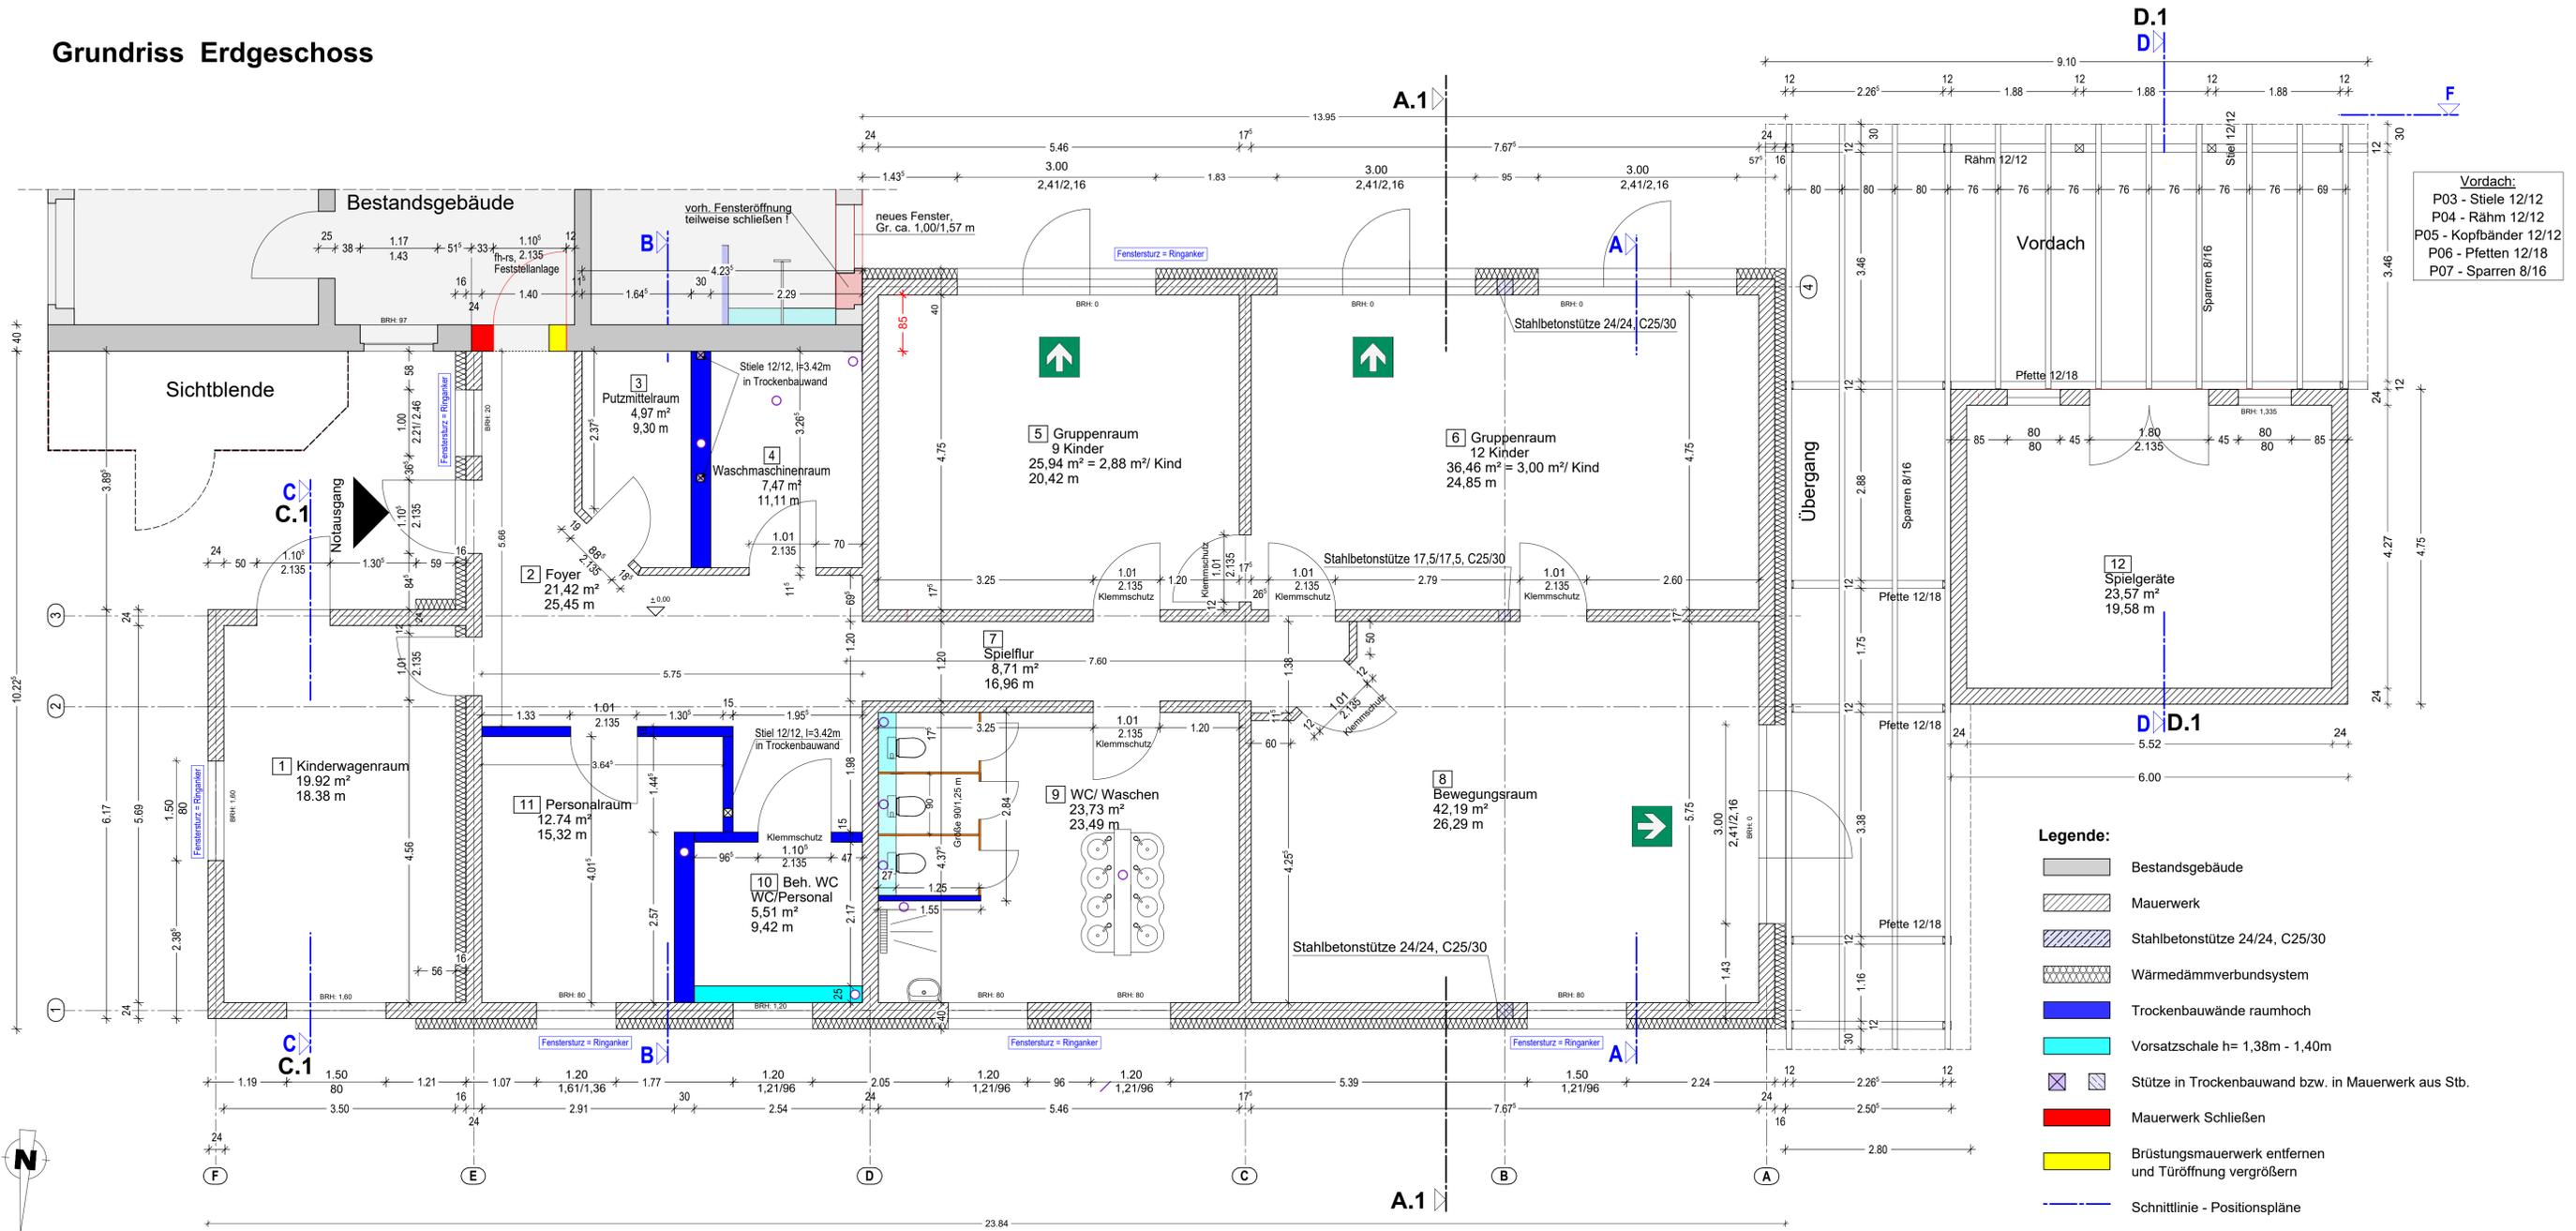

- Legende:**
- Bestandsgebäude
 - Mauerwerk
 - Stahlbetonstütze 24/24, C25/30
 - Wärmedämmverbundsystem
 - Trockenbauwände raumhoch
 - Vorsatzschale h= 1,38m - 1,40m
 - Stütze in Trockenbauwand bzw. in Mauerwerk aus Stb.
 - Mauerwerk Schließen
 - Brüstungsmauerwerk entfernen und Türöffnung vergrößern
 - Schnittlinie - Positionspläne
 - Grundleitung
- Flachstütze über Türen sh. Statik, Stoßflugen ausmörteln. Schnitte blau = Statische Schnitte
- Alle Fenster des Neubaus erhalten Aufsetzrolläden, bitte beachten! Fensterhöhen = Öffnungsmaß/ Fensterhöhe!
- Die Türen zu den Gruppen-, Schlaf- und Waschräumen mit Klemmschutz versehen!

Materialien:

Holz:
- NH, C24, SK A (einschl. Dachschalung)
BSH, GL24 h

Verbindungsmittel sh. Statik

Profilstahl:
- S 235 JR (mit zugelassenem Korrosionsschutzsystem versehen)
Einordnung des Bauwerkes nach EN 1090-2 in die Expositionsklasse EXC 1 bis 4

Mauerwerk:
- Kalksandsteinmauerwerk SFL 12, Dünnbettmörtel

Beton:
- C 25/30; XC2; XF1; WF bzw. nach Eigenschaften unter den Stat. Positionen
Gründungsbauweise: C25/30, XC2, XF1, WF
Stütze / Unterzüge: C25/30, XC1, WO
Stahlbetondecken: C25/30, XC1, WO
Stützen und Wände: C25/30, XC1, WO

Betonstahl:
- B 500 A

Raubuch Kita - Neubau

Nr.:	Bezeichnung	Länge m	Breite m	Fläche m ²	Umfang m
1	Kinderwagenraum	5,690	3,500	19,915	18,380
2	Foyer	5,750	5,660	21,420	25,450
3	Putzmittel	3,265	1,645	4,971	9,295
4	Waschmaschinen	3,265	2,290	7,477	11,110
5	Gruppenraum	5,460	4,750	25,935	20,420
6	Gruppenraum	7,675	4,750	36,456	24,850
7	Flur	7,600	1,200	8,707	16,962
8	Bewegungsraum	7,675	5,750	42,191	26,295
9	WC/ Waschen	5,460	4,375	23,734	23,490
10	Beh. WC/Personal	2,540	2,170	5,512	9,420
11	Personalraum	4,015	3,645	12,740	15,318
	Spielgeräte	5,520	4,270	23,570	19,580
				232,63	

Hierzu gehören: konstruktive Ausführungspläne

- Plan 05.0 - Bewehrungsplan - Stützen
- Plan 06.0 - Bewehrungsplan - Ringanker
- Plan 07.0 - Grundriss EG - Erweiterungsbau
- Plan 09.0 - Rohbauplan - Grundriss DG - Dachverbandshölzer
- Plan 10.0 - Rohbauplan - Schnitte A - F
- Plan Statische Anschlussdetails zur Dachkonstruktion
- siehe Details A, B - Plan 12, 13, sowie alle Materiallisten

Alle Maße sind am Bau zu überprüfen!

Projektname: Kindertagesstätte "Mickey und Minnie" Kastanienweg 12 39291 Möckern/ OT Wormlitz	
Baunummer: Kita und Hort - Sanierung und Erweiterung	
Auftraggeber: Stadt Möckern, Bau- und Ordnungsamt Am Markt 10 39291 Möckern	
Auftraggeber: Ingenieurbüro Frank Meißner	Datum: 06.03.25