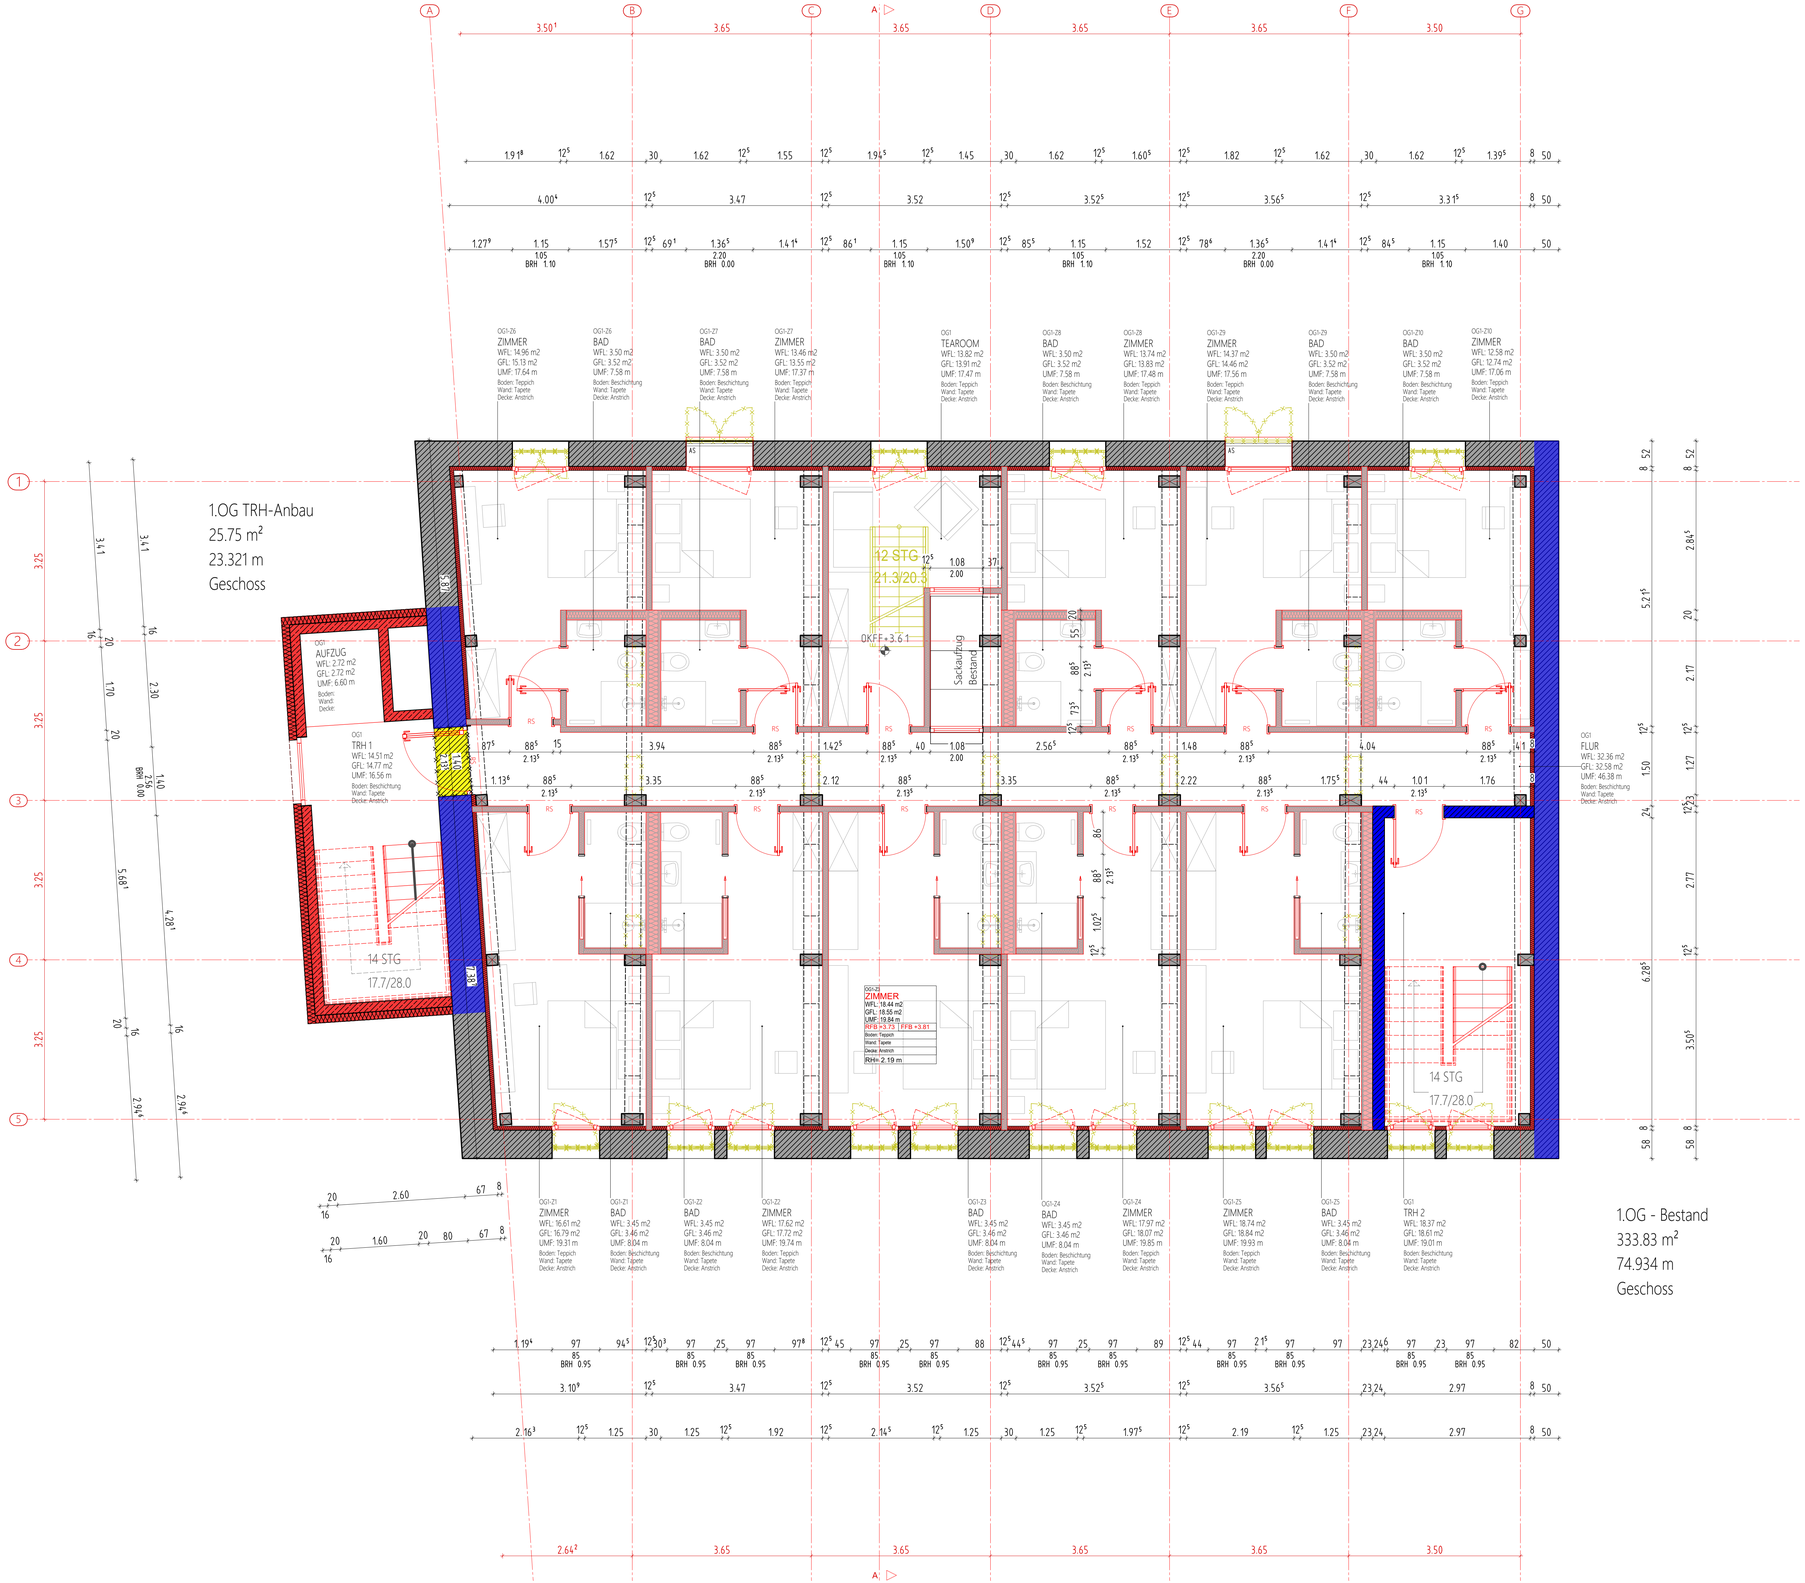

LEGENDE

	BESTAND Mauerwerk	± 0.00	HÖHENANGABE
	BESTAND	AS	ABSTURZSICHERUNG (Höhe 90cm)
	Holzstütze Bestand	BRH	BRÜSTUNGSHÖHE ab OKRFB
	ABBRUCH Mauerwerk	A	GEBÄUDEACHSEN
	ABBRUCH	12-H1	Positionen Statik
	NEUBAU Dämmung NEUBAU Stahlbeton		feuerhemmend REI 30
	NEUBAU Stahlbeton		feuerbeständig REI 60 oder hoher
	NEUBAU Mauerwerk		Brandwand REI-M 90
	NEUBAU Trockenbau / Installation	RS	Rauschutztür
	NEUBAU Trockenbau - Vorsatzschale	fh+ RS	feuerhemmend, Rauchschutztür
		RWA	Rauch- und Wärmeabzugsanlage

Alle Maße sind am Bau zu prüfen!
Unstimmigkeiten sind der Bauleitung unverzüglich mitzuteilen!

INDEX	DATUM	ÄNDERUNG	GEZ:

PROJEKT:

Umbau eines Speichergebäudes zu einem Gästehaus auf dem Gut Mahndorf

STANDORT:
Gut Mahndorf
Dorfstraße 28
38822 Mahndorf

BAUHERR:
Gut Mahndorf
Nicolaus v. Löbbecke Frhr. v. Girsewald
Dorfstraße 24
38822 Mahndorf/ Harz
Tel.: 03941 441251
Email: info@gut-mahndorf.de

Architekt, Generalplaner:

Tragwerksplanung
PROJ. NR.:

Wärmeschutz
PROJ. NR.:

Brandschutz
PROJ. NR.:

HLS
PROJ. NR.:

Elektro:
PROJ. NR.:

Freianlagenplanung:
PROJ. NR.:

OKFF ÜHN EG ±0,00 = +m

GEZ.:	GEPR.:	Planformat: 1050 x 600
DATUM: 11.10.23		MASSSTAB:
PROJ. NR. VERFASSER:		1: 50

LEISTUNGSPHASE:
AUSFÜHRUNGSPLANUNG

BAUABSCHNITT:

PLANBEZEICHNUNG:
GRUNDRISS 1. OBERGESCHOSS UMBAU

PLAN NR.:
GM SP_A-02-03-OG1