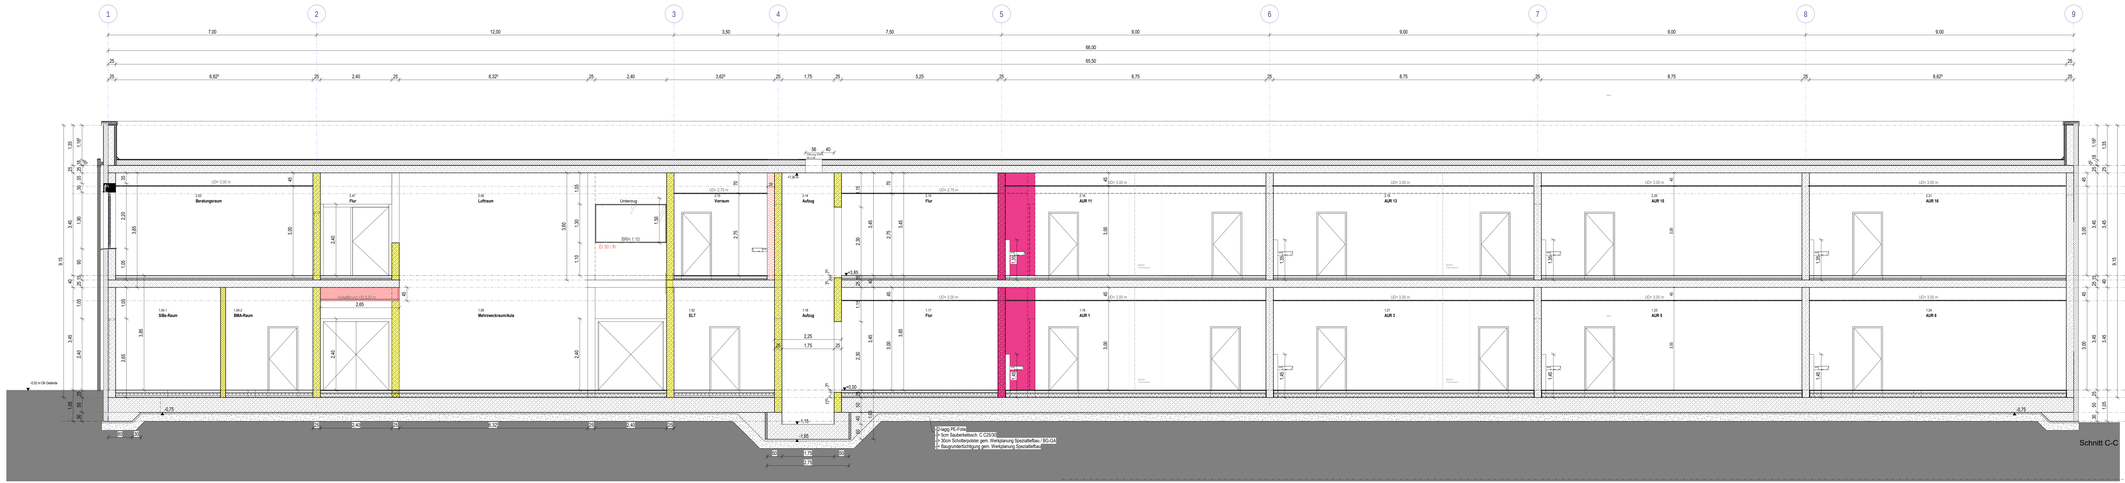

LEGENDE

1. Allgemeines

1.1 Alle Maße sind Rohbaumaße.

1.1.1 Alle Höhenangaben beziehen sich auf OKFF, soweit nicht anders angegeben.

1.2 Alle Maße sind vom Unternehmer am Bau verantwortlich zu prüfen. Unstimmigkeiten sind der Bauleitung sofort mitzuteilen.

1.3 Dieser Plan gilt nur in Verbindung mit den statischen Konstruktionsplänen sowie sämtlichen Detailplänen der Architekten und Fachplaner.

1.4 Dürchbrüche und Schlitze für Heizung, Lüftung, Sanitär und Elektro u.a. in Abstimmung mit Statiker und Fachplaner.

1.5 Die DIN-Vorschriften für herzustellende Bauteile sind zu beachten.

1.6 Türen:

Normale Tür

1.7 Alle Maße sind Rohbaumaße.

2. Abkürzungen

BRH	- Brüstungshöhe	A	- Fläche (m²)
UD	- Unterdecke	U	- Umfang (m)
UC	- Unterzug		

3. Baumaterialien

Dämmung	
Mauerwerk	
Stahlbeton	
Trockenbau	
Bauteil mit Feuerwiderstand REI 60 Mmb / hf wmB	
Bauteil mit Feuerwiderstand (R)EI 30 / fh	

OKFF EG = ± 0.00 = 119.50 m ü. NHN

Index	Datum	GEZ	Änderung	GEPR.
a	11.12.2024	DE	R. 1.16 u. R.2.14 Aufzug, Öffnungen, Schwelle, RWA	

PROJEKT
Ersatzneubau Schulgebäude Förderschule für Lernbehinderte "Pestalozzi"
Schulgartenweg 3
06295 Lutherstadt Eisleben

BAUHERR
Landkreis Mansfeld-Südharz
Rudolf-Breitscheid-Str. 20/22
06526 Sangerhausen
Tel. 03464 535-0
Fax 03464 535 3199
DATUM / UNTERSCHRIFT

ARCHITEKT
kirchner przyborowski
Architekten und Stadtplaner Bad Dürrenberg
Königsberg 2
06406 Bernburg
Tel. 03921 / 944390
Fax 03921 / 944397
DATUM / UNTERSCHRIFT

TRAGWERKSPLANUNG
IGS INGENIEURE GmbH & Co. KG
Karlsfelderstr. 5
06420 Könnern
TEL 03462 902480
FAX 03946 902599

FACHPLANUNG ELT
S&P Sahlmann Planungsgesellschaft für Gebäudetechnik mbH
Carl-Benz-Straße 1
06773 Labetz
TEL 034953 / 209980
FAX 0341 / 4518127

FACHPLANUNG HLS
IPG Wohlrab, Landeck & Cie.
Magdeburger Straße 24
06406 Aschersleben
TEL 03473/ 221527
FAX 03473/ 221225

Brandschutzkonzept
Schlomann - Ingenieure
Hertlestr Str. 3
12043 Berl-Tempelhof
TEL 03731/ 3005772-0
FAX 03731/ 3005786

PLANINHALT
Schnitt C-C

LEISTUNGSPHASE
Ausführungsplanung

PROJEKTNUMMER	2206	MAßSTAB
PLANUNGSDATUM	13.06.2024	1:50
GEZEICHNET	Kirchner + Przyborowski + DE	BLATT-NR. 4254/7730
PLAN-CODE		

DIN A2

2206_AFU_SCH C-C_06 a