


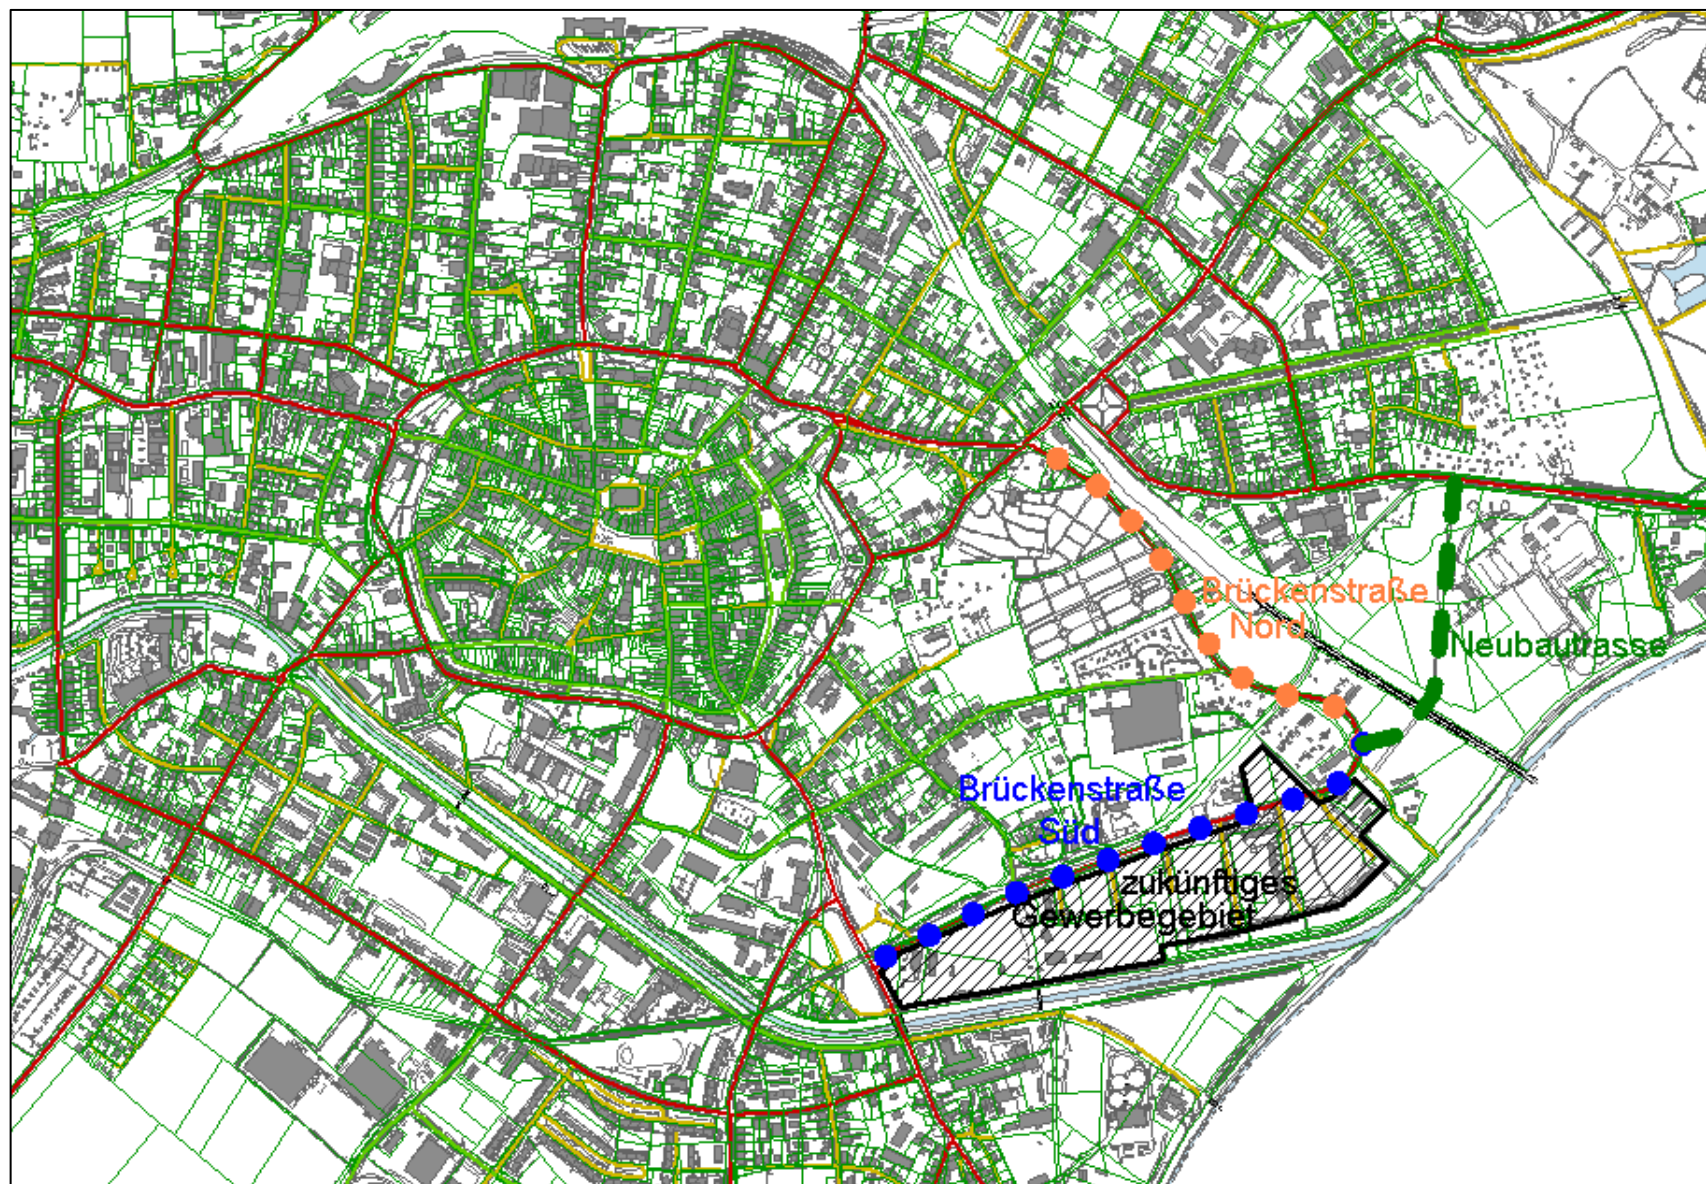

Anlage 1: Übersichtsplan vorläufiges Gewerbegebiet Zittau Ost