




Süd - West - Ansicht

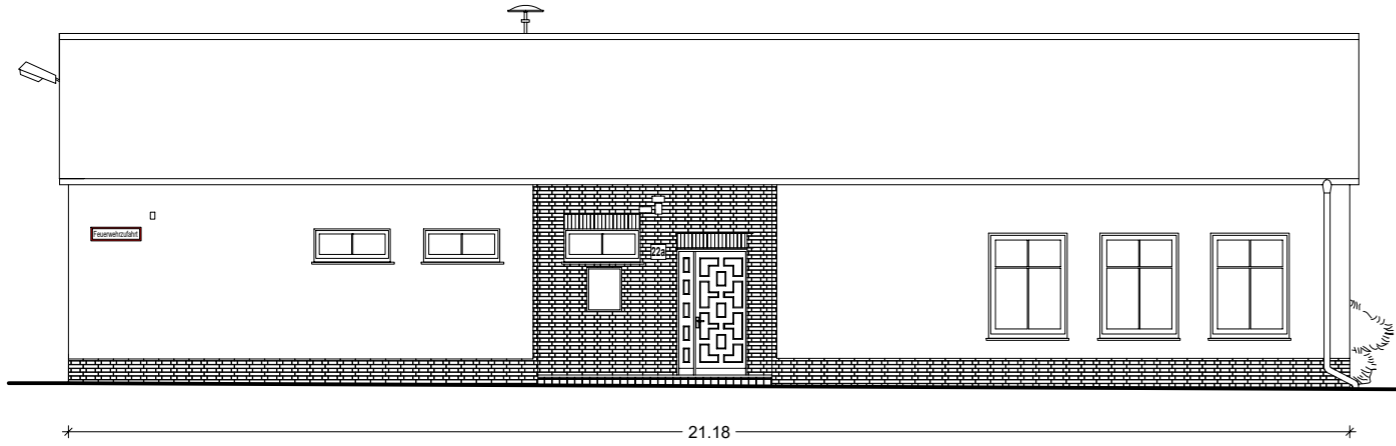


Nord - West - Ansicht

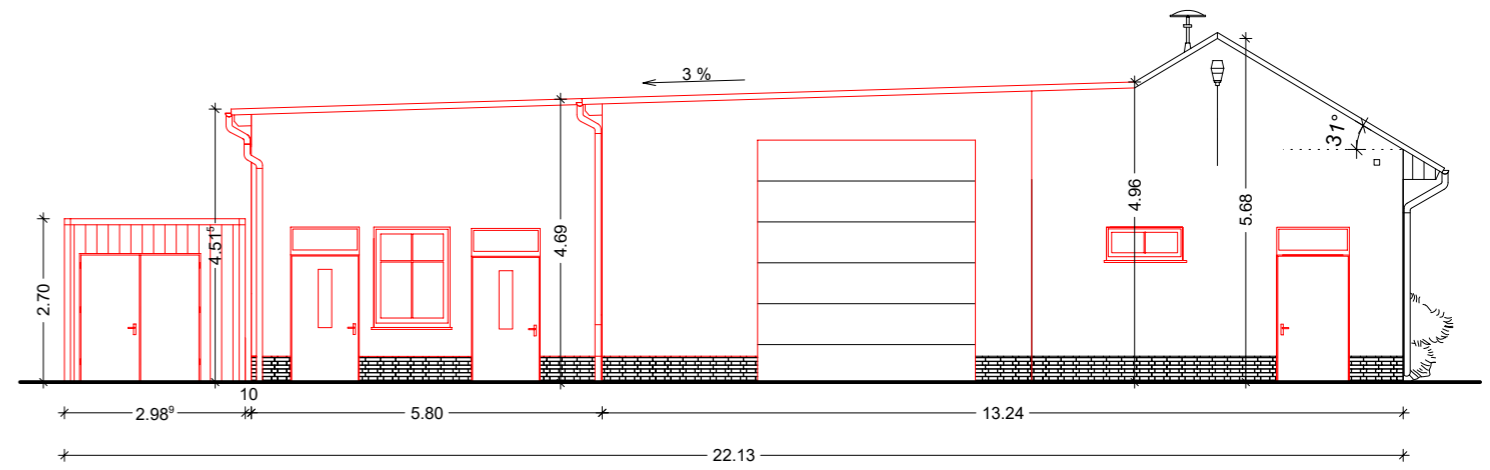

Nord - Ost - Ansicht

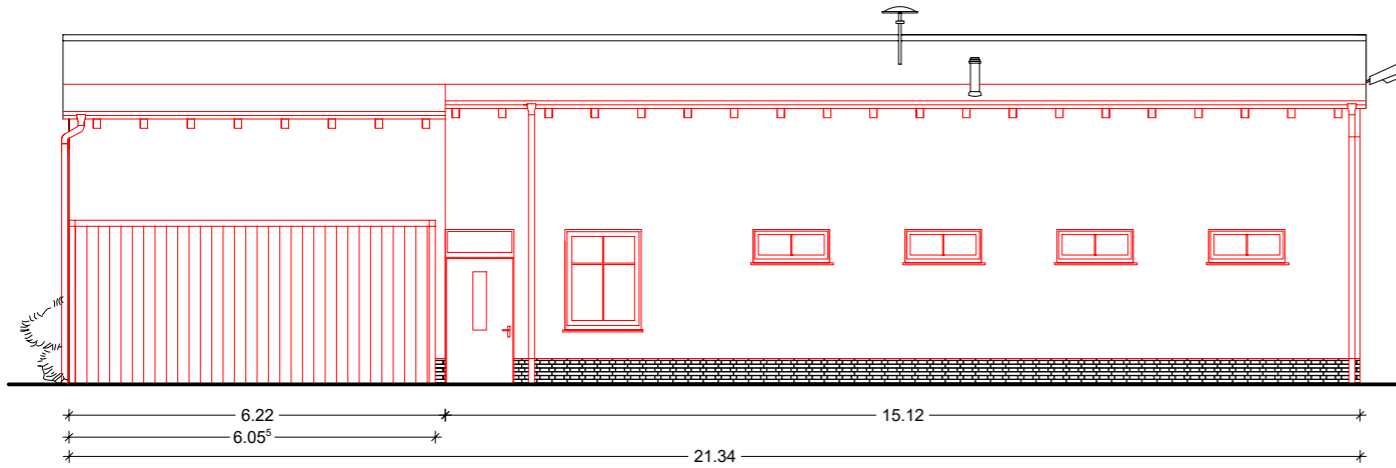

Süd - Ost - Ansicht

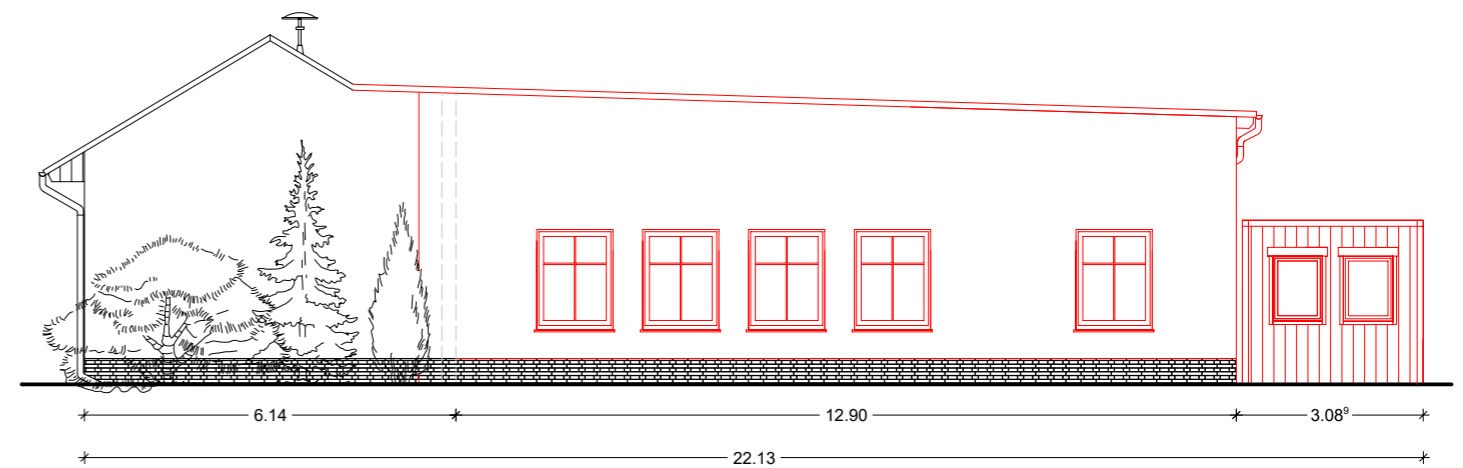

Legende:

- Mauerwerk - Bestand
- Neubau

Alle Maße sind am Bau zu überprüfen!

Objekt:	Freiwillige Feuerwehr Büden Dorfstraße 22a, 39291 Möckern/ OT Büden		
Bauvorhaben:	Erweiterung Feuerwehrgerätehaus		
Auftraggeber:	Stadt Möckern Am Markt 10 39291 Möckern		
Auftragnehmer:	Ingenieurbüro Frank Meißner	Mittagstraße 16p 39124 Magdeburg Tel. 0391-50693903 ib-frankmeissner@t-online.de	Datum: 12.03.24

1			
Index	Änderung	geändert am	geändert von

Planinhalt:						
Leistungsumfang:		bearbeitet:	Planer:	Maßstab 1:	Maßstab 2:	Maßstab 3:
GENEHMIGUNGSPLANUNG		<i>Budach</i> Dipl.-Ing.(FH) G. Budach	Dipl.-Ing.(FH) F. Meißner	1:125	-	-
H/B = 297 / 420 (0.12m <sup>2</sup> )						7