
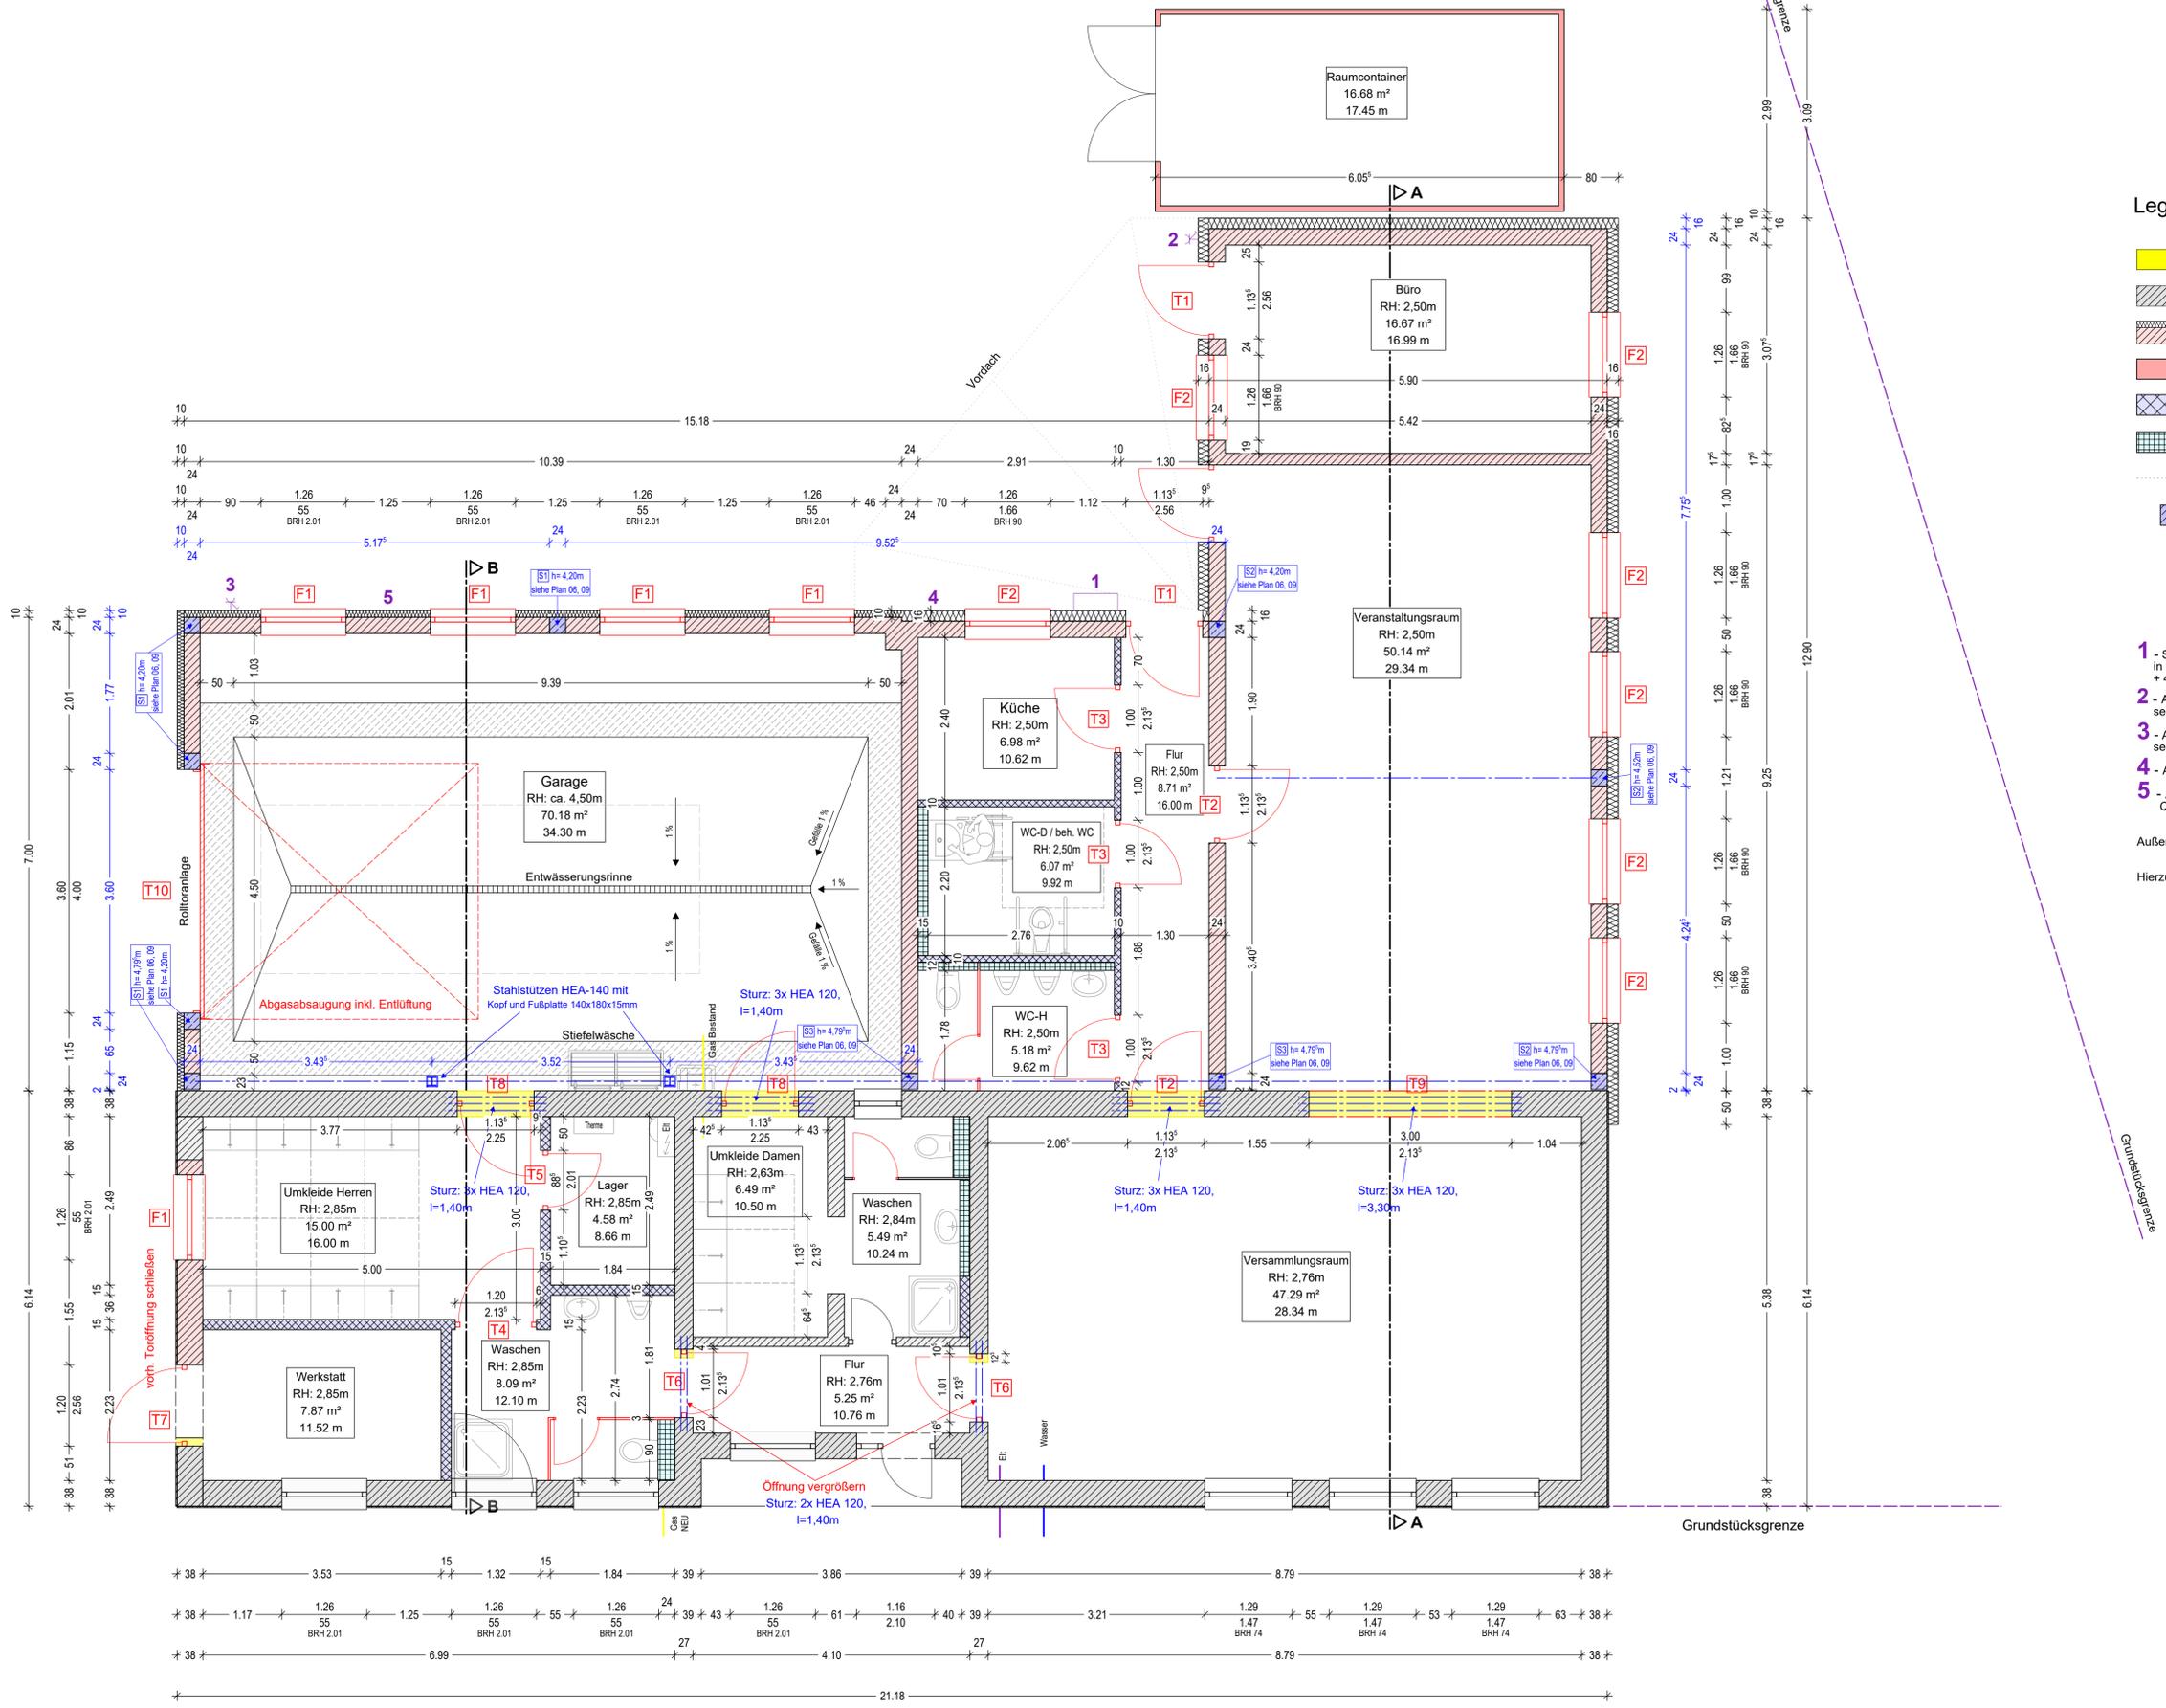


# Rohbau - Grundriss Erdgeschoss

siehe auch Pläne: P11 - Grundriss Dachverbandsdächer, P12 - Gebäudeschnitte, Details der jeweiligen Baubereiche / Bauteile

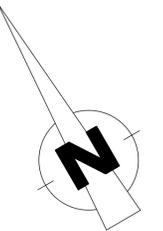

- Legende:**
- Abbruch tw. nur Brüstung
  - Mauerwerk - Bestand
  - Mauerwerk mit WDVS - Neu
  - Raumcontainer
  - Trockenbau raumhoch
  - Vorsatzschale h=1,40 m
  - Dachlinie Vordach
  - Stahlbetonstützen 24/ 24 cm, C 25/30 Pos. 15 und 16

- 1** - Stromanschlüsse, 2 x 16 A / 1 x 32 A in verschließbaren Kästen + 4 Steckdosen Lichtstrom
- 2** - Außensteckdose, sep. abschaltbar von innen
- 3** - Außensteckdose, sep. abschaltbar von innen
- 4** - Außenzapfhahn TW, von innen abstellbar/ 3/4"
- 5** - Außenzapfhahn zur Betankung Löschfahrzeug/ Querschnitt ist noch festzulegen

Außentüren h = 2,56 (2,135) mit Oberlicht h = 0,425 m  
 Hierzu gehört: Statische Berechnung Nr. 006-St-24 v. 21.05.24, sowie die Positionspläne und Stat. Ausführungspläne

Alle Maße sind am Bau zu überprüfen!

Projekt-Nr.:	006-24
Objekt:	Freiwillige Feuerwehr Büden Dorfstraße 22a, 39291 Möckern/ OT Büden
Beschreibung:	Erweiterung und Umbau des Feuerwehrgebäudes
Auftraggeber:	Stadt Möckern Am Markt 10 39291 Möckern
Architekturbüro:	Gutenbergstraße 9 39106 Magdeburg www.schenk-und-tappe.com info@schenk-und-tappe.com Tel: (0391) 55 188-2
Datum:	07.06.24