



Fläche innen mind. 15,2m²

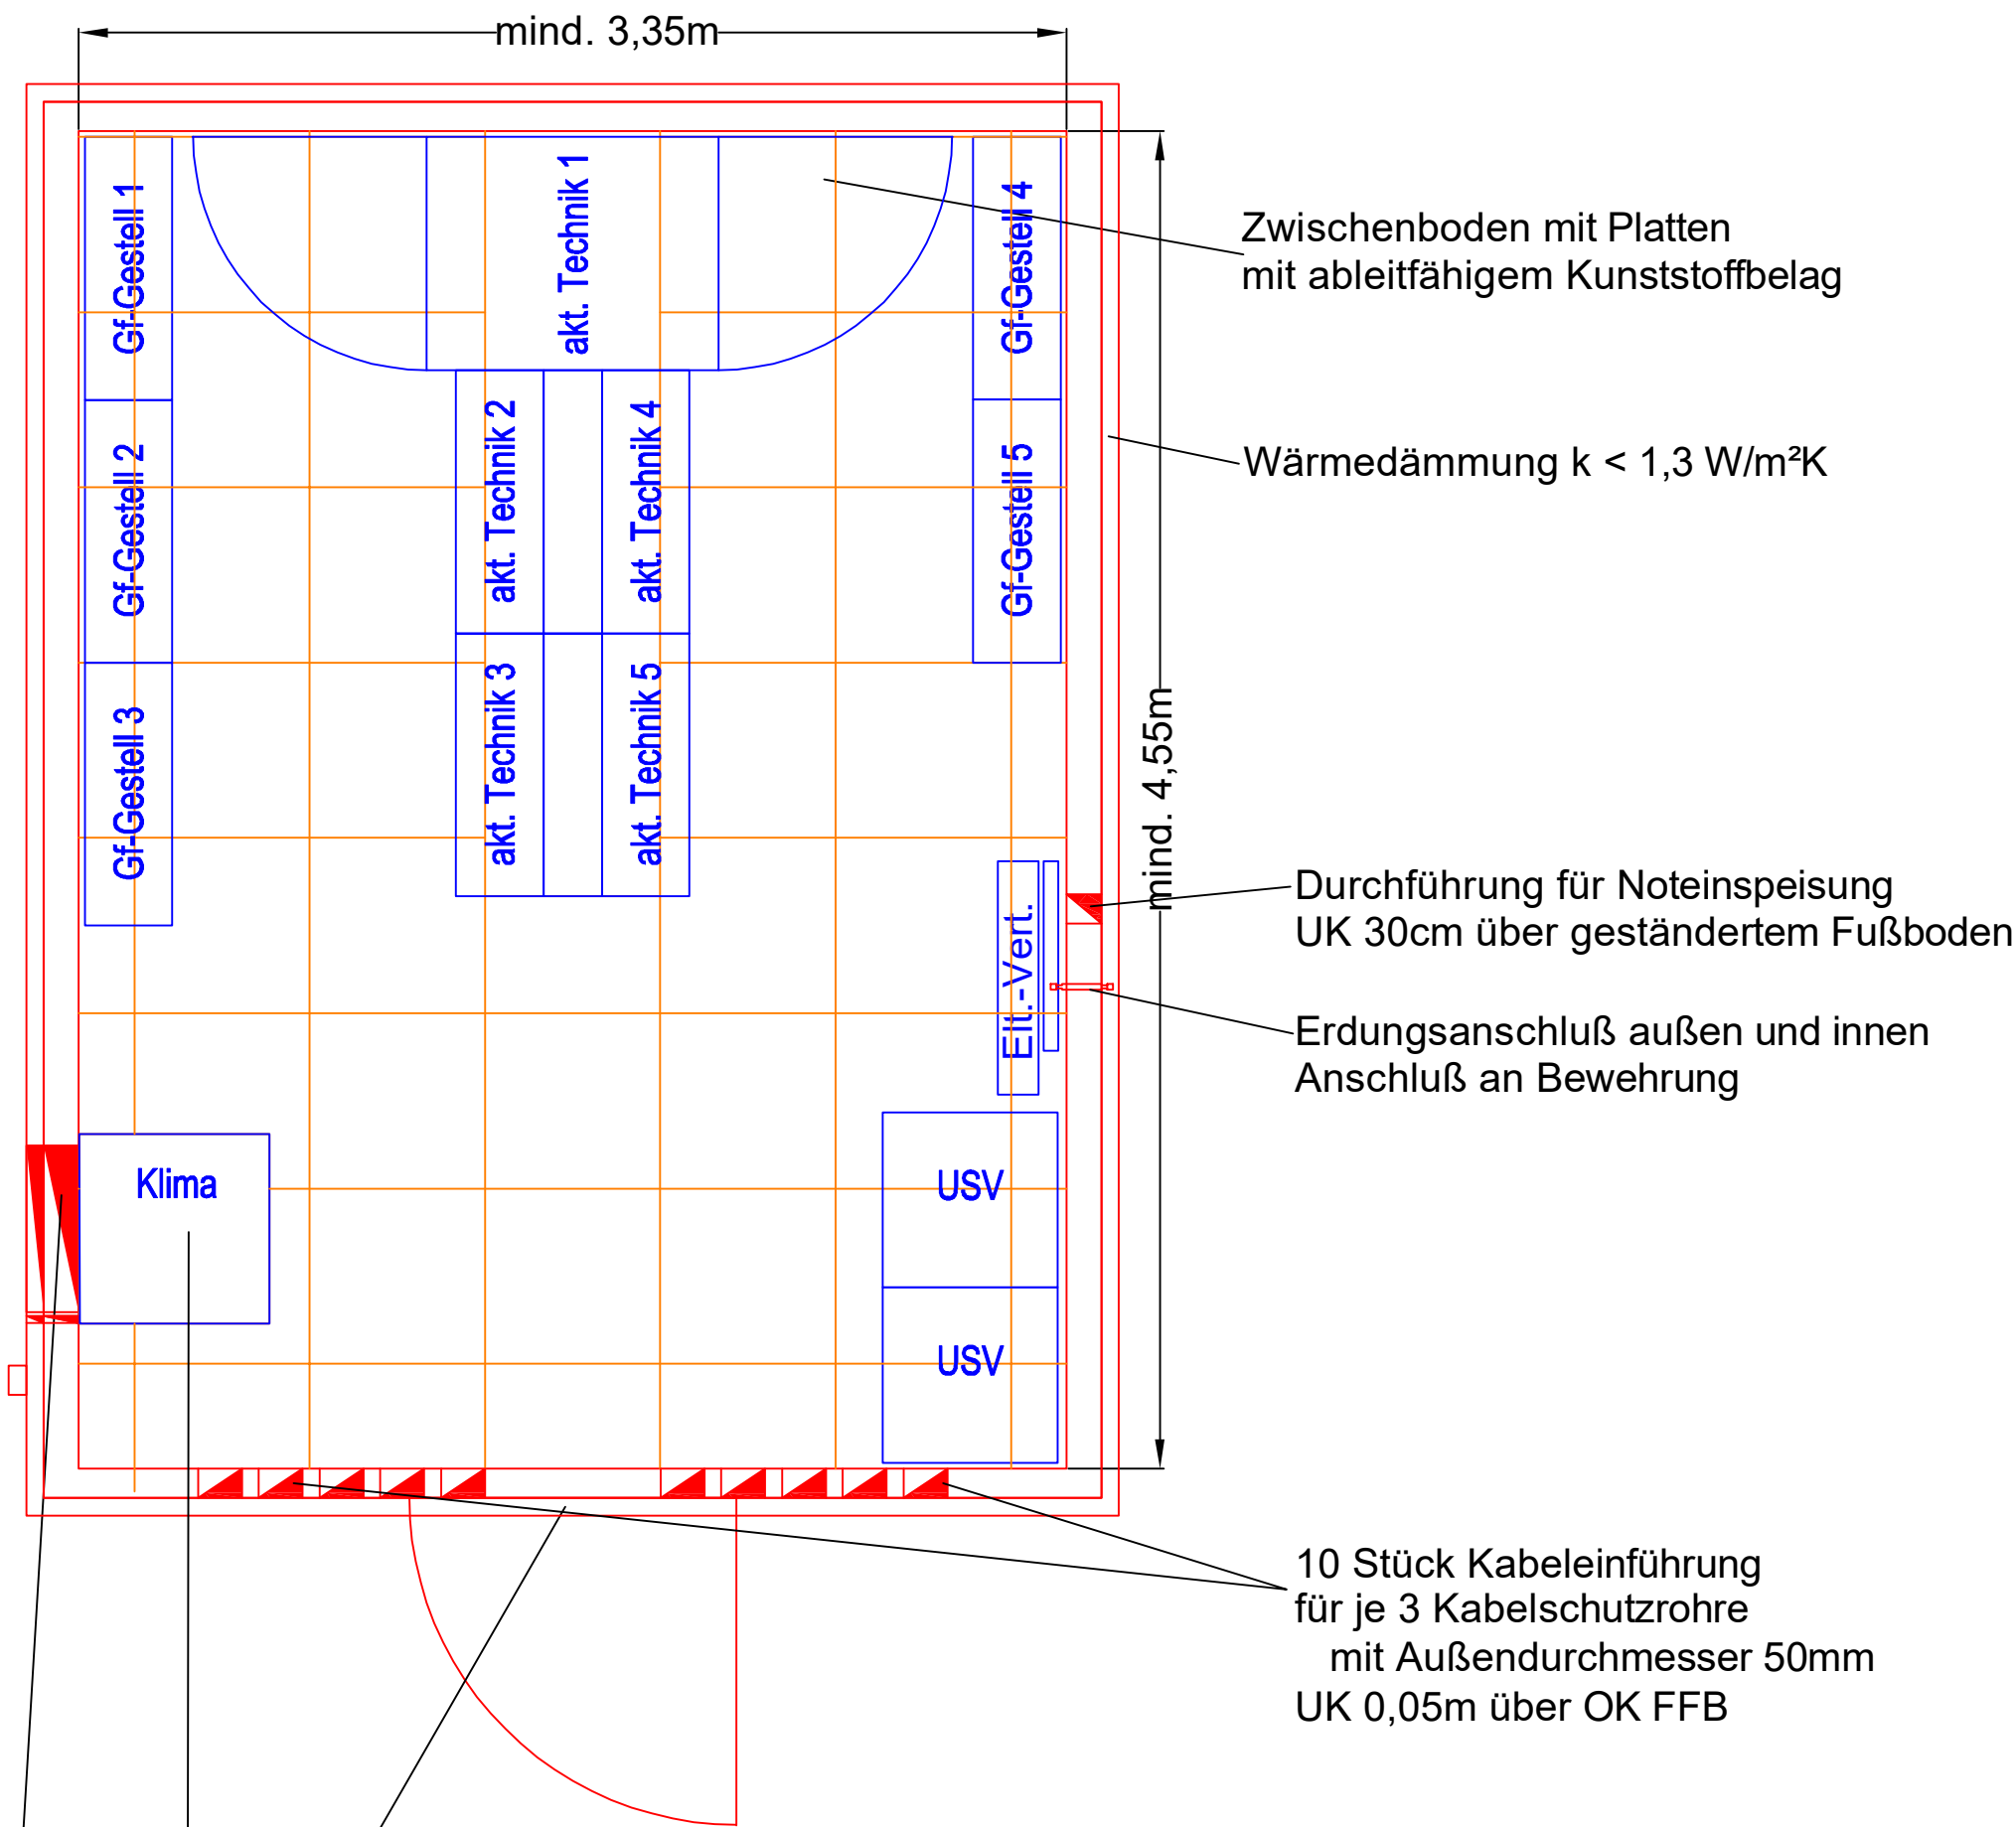

2 Durchbrüche
für Zuluft und
Abluft Klima

Separater Sockel
für Klimagerät
entspr. Abmessung Gerät

Tür RC3 (WK3)
wärmegeklämt
ohne Lüftungselemente

		Bauherr: Stadt Chemnitz	
<div>Bezeichnung des Vorhabens:</div> <div>Breitbandausbau Chemnitz Teil 2</div> <div>Ausführungsplanung</div> <div>Aufstellungsplan PoP klein</div>		<div>CHEMNITZ KULTURHAUPTSTADT EUROPAS 2025</div>	
Planverfasser:		Maßstab: 1:25	
		Stand: 30.01.2025	
		Gezeichnet:	
		Geprüft:	
Projektnummer: 220115	Anlage 10	Blatt: 1 / 1	