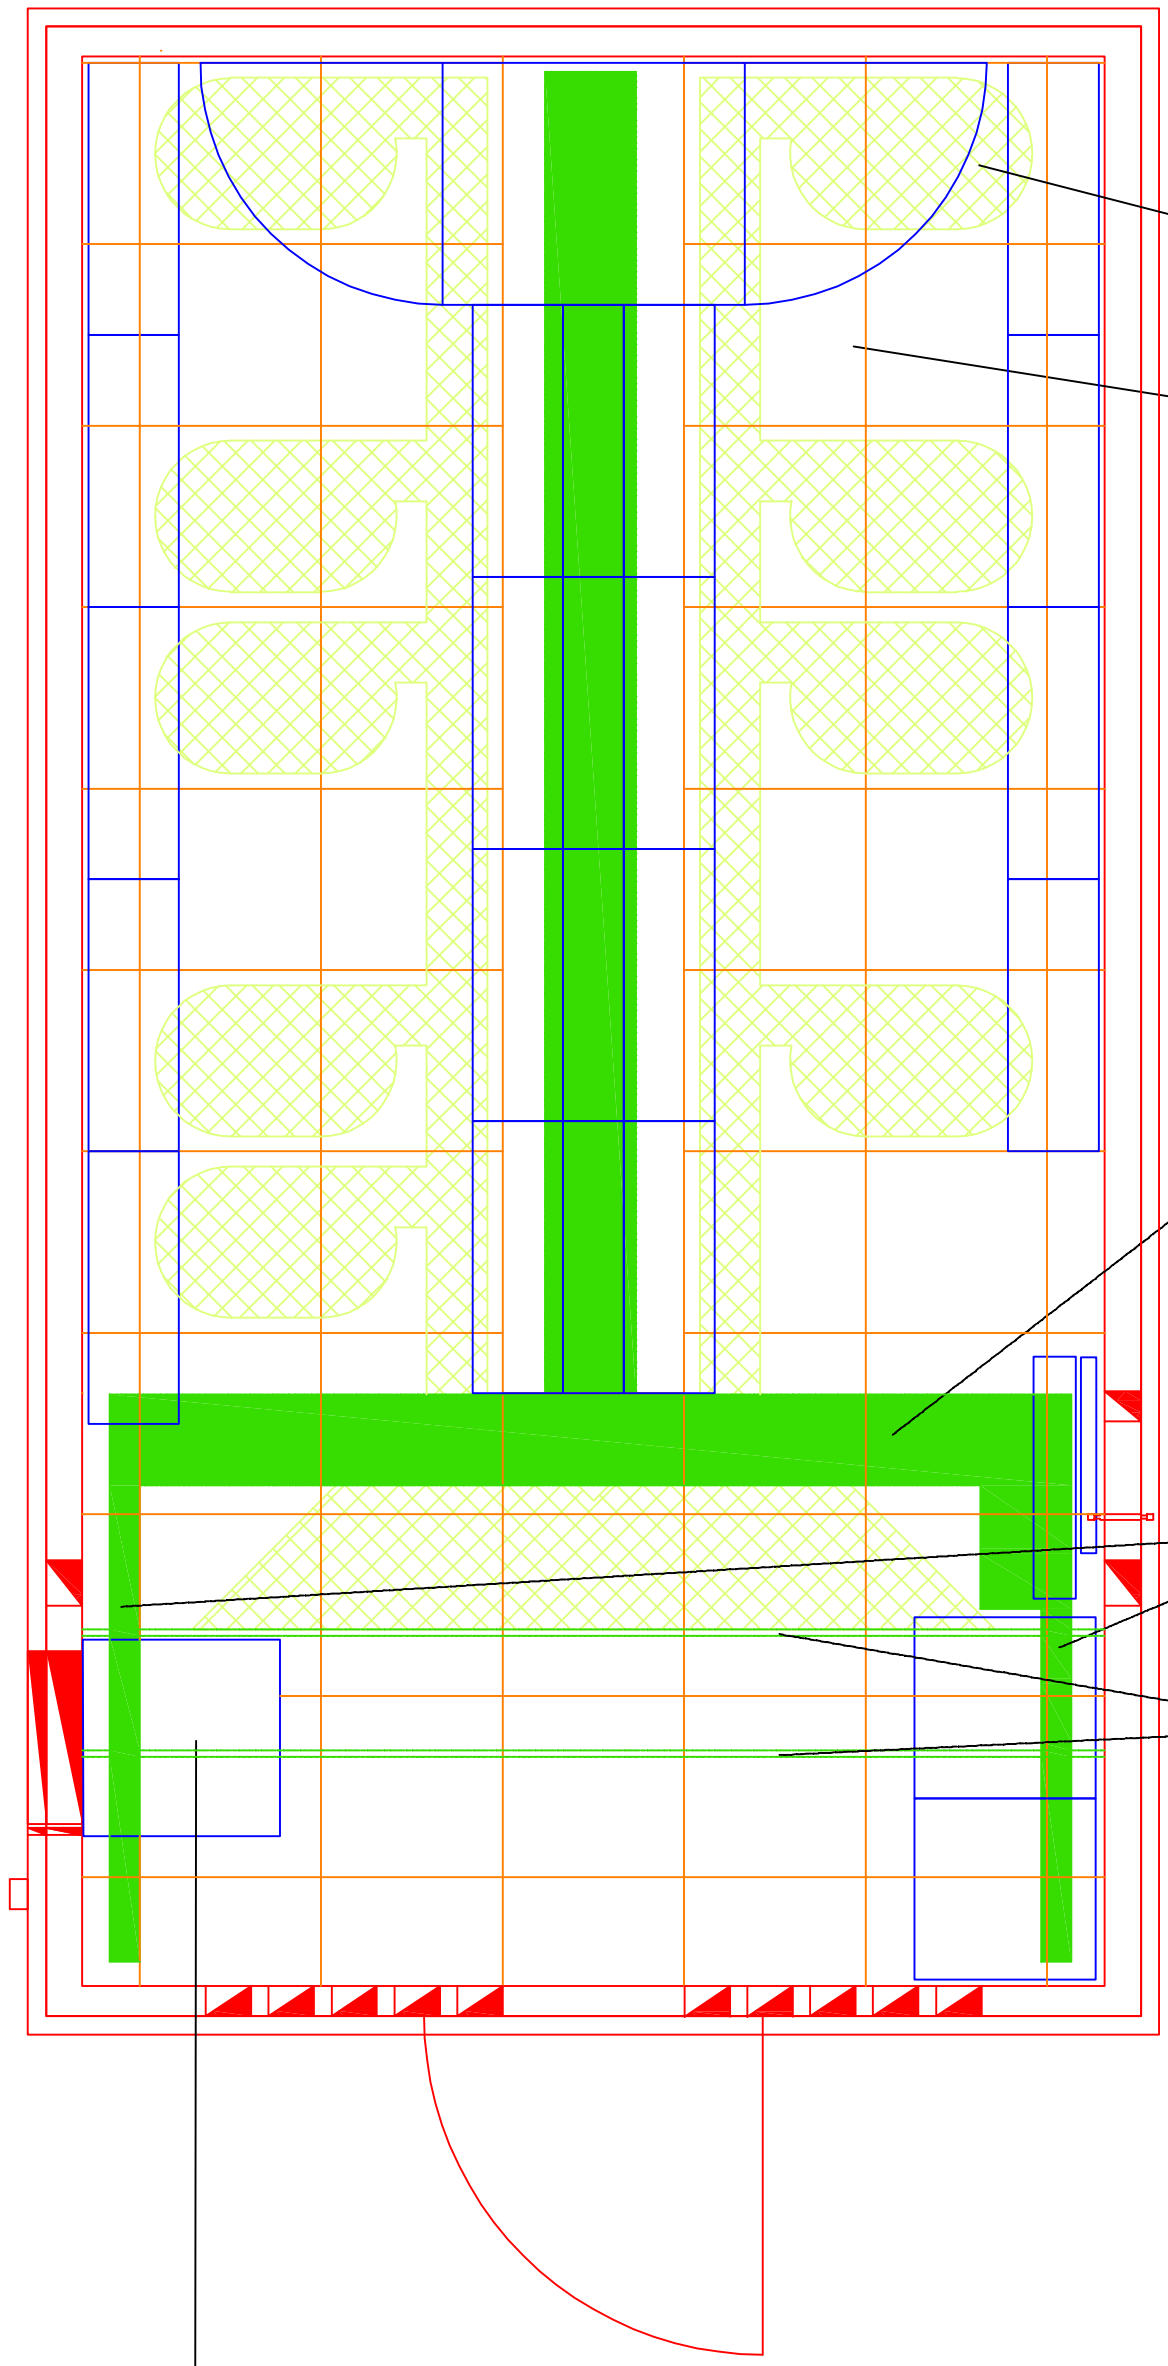

Bauherr: Stadt Chemnitz

CHEMNITZ
KULTURHAUPTSTADT
EUROPAS 2025

Bezeichnung des Vorhabens:

Breitbandausbau Chemnitz Teil 2

Ausführungsplanung

Montageplan Kabelbahn PoP groß

Planverfasser:		Maßstab: 1:25
		Stand: 30.01.2025
		Gezeichnet:
		Geprüft:
Projektnummer: 220115	Anlage 35	Blatt: 1 / 1