



Fläche innen mind. 17,2m²

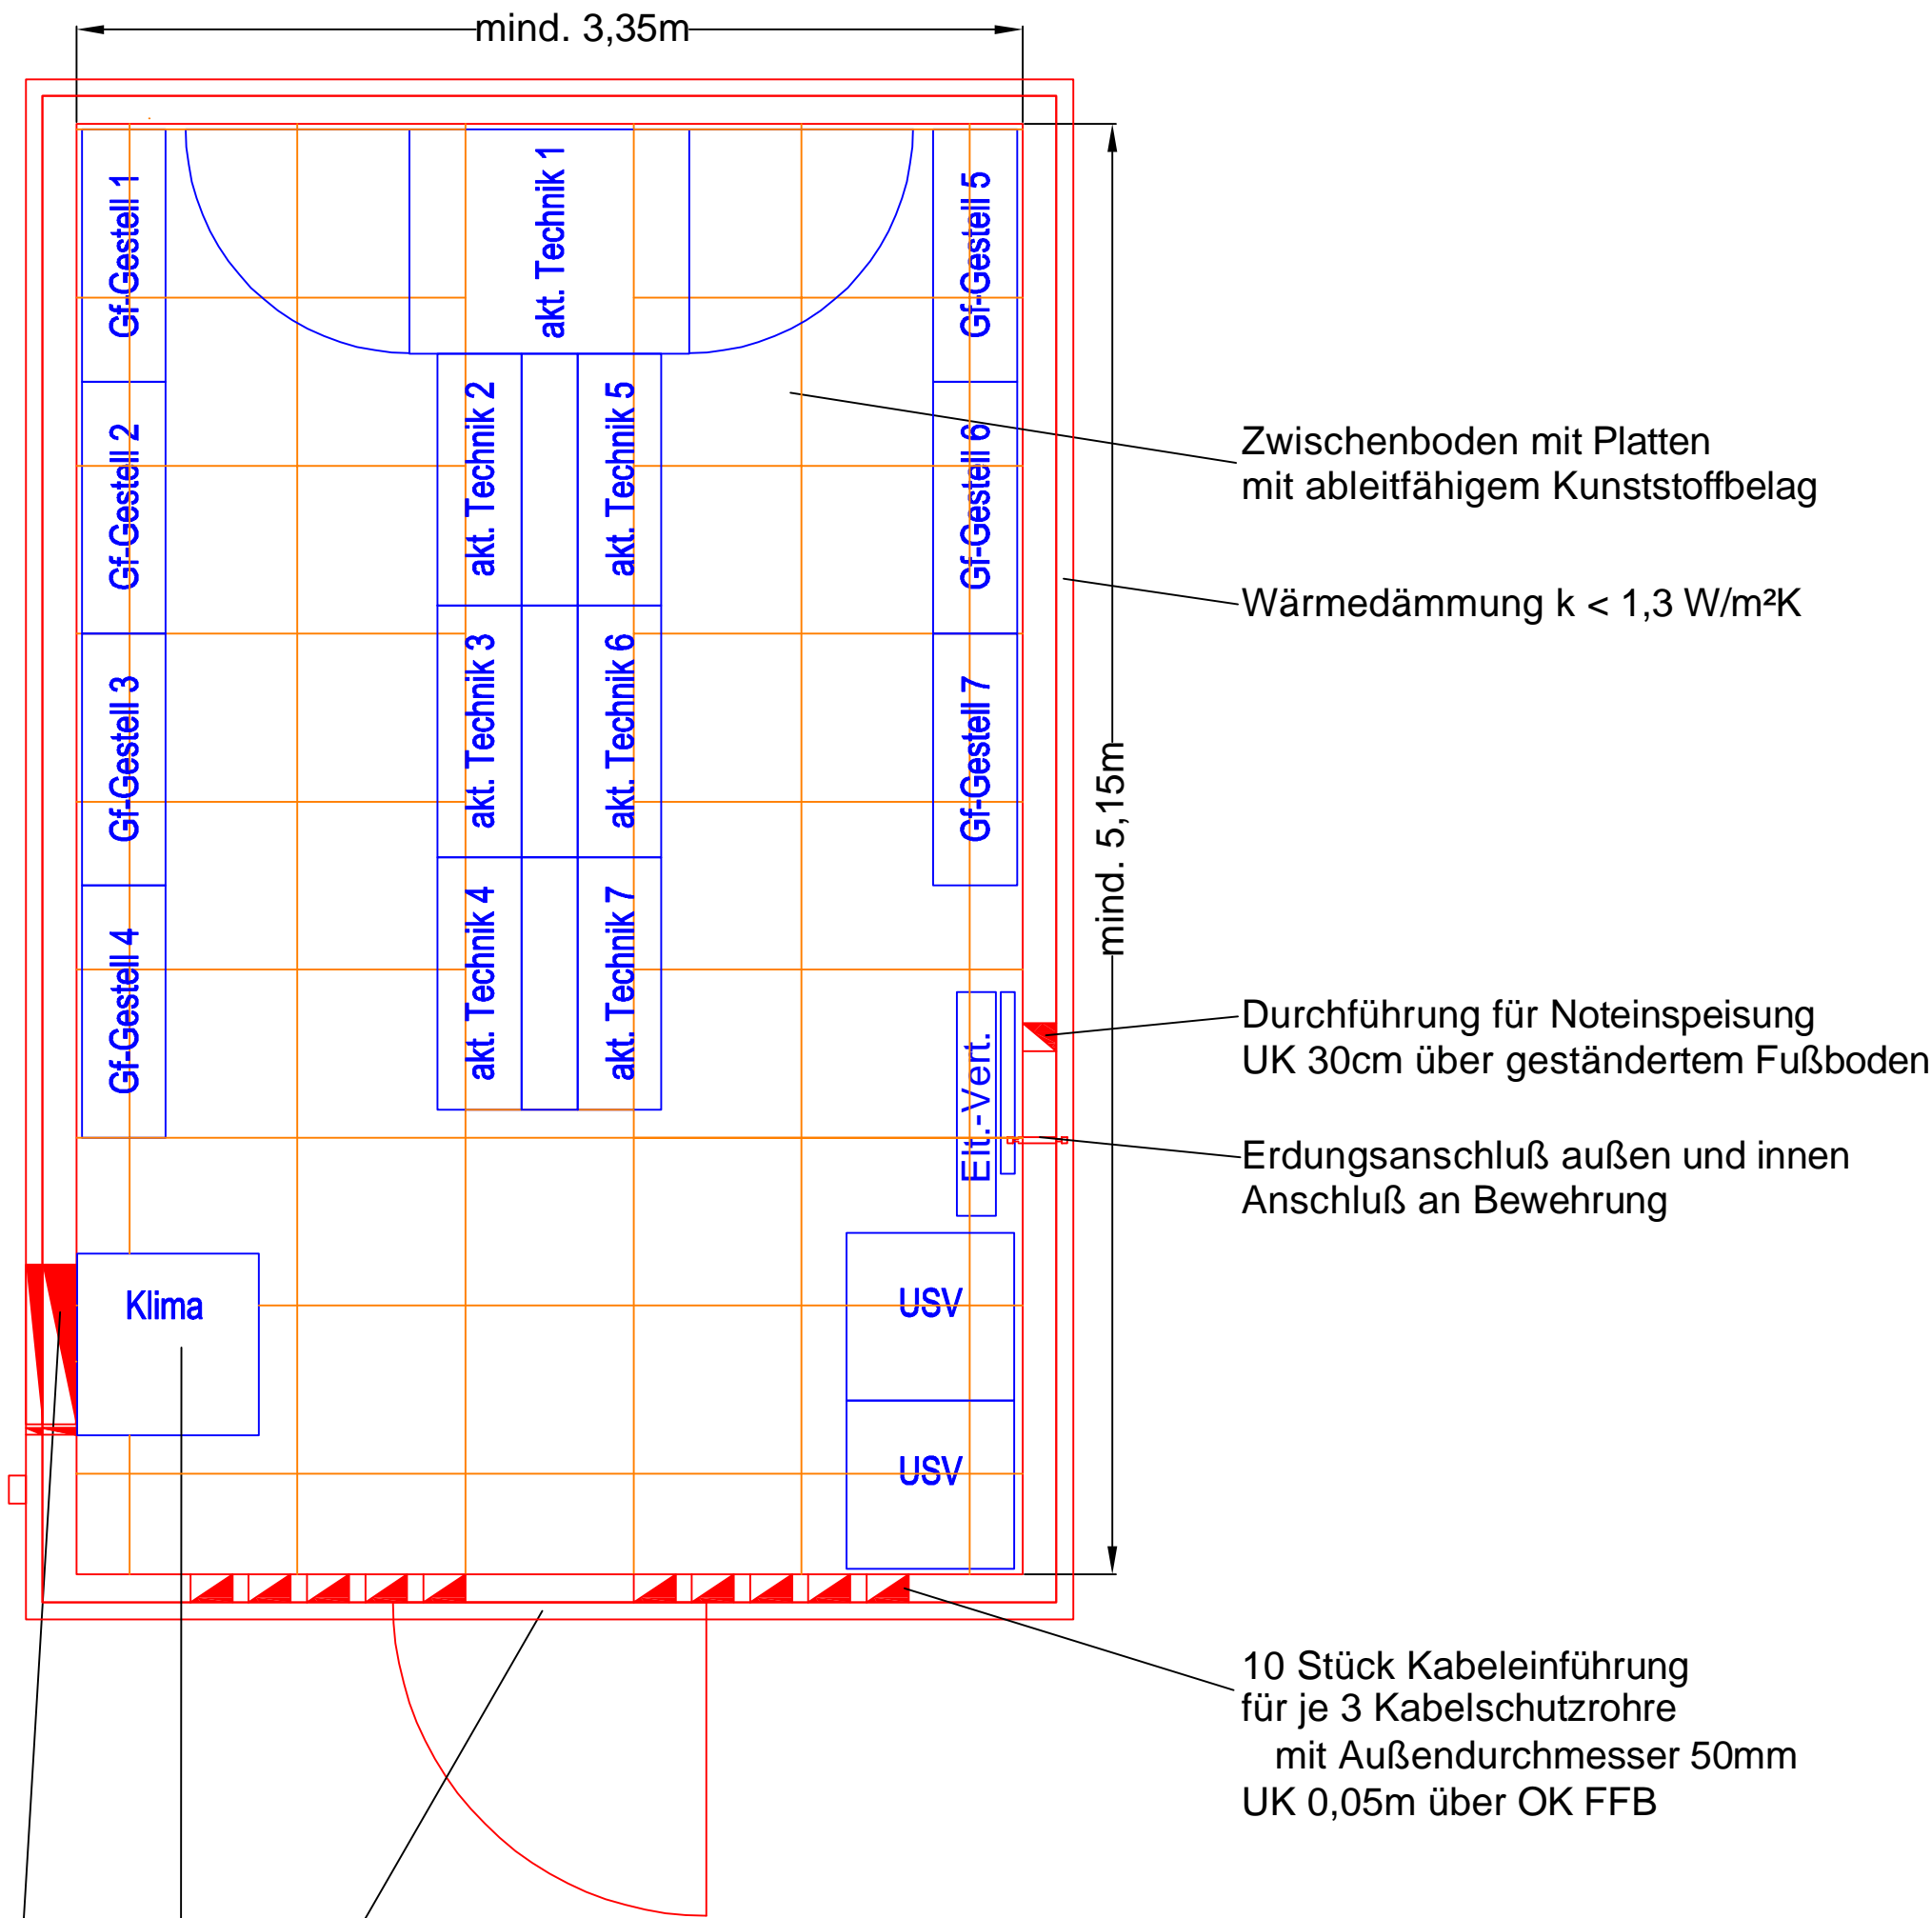

2 Durchbrüche  
für Zuluft und  
Abluft Klima

Separater Sockel  
für Klimagerät  
entspr. Abmessung Gerät

Tür RC3 (WK3)  
wärmegeädämmt  
ohne Lüftungselemente

		Bauherr: Stadt Chemnitz	
<div>Bezeichnung des Vorhabens:</div> <div>Breitbandausbau Chemnitz Teil 2</div> <div>Ausführungsplanung</div> <div>Aufstellungsplan PoP mittel</div>		<div></div> <div>CHEMNITZ</div> <div>KULTURHAUPTSTADT</div> <div>EUROPAS 2025</div>	
Planverfasser:		Maßstab: 1:25	
		Stand: 30.01.2025	
		Gezeichnet:	
		Geprüft:	
Projektnummer: 220115	Anlage 20	Blatt: 1 / 1	