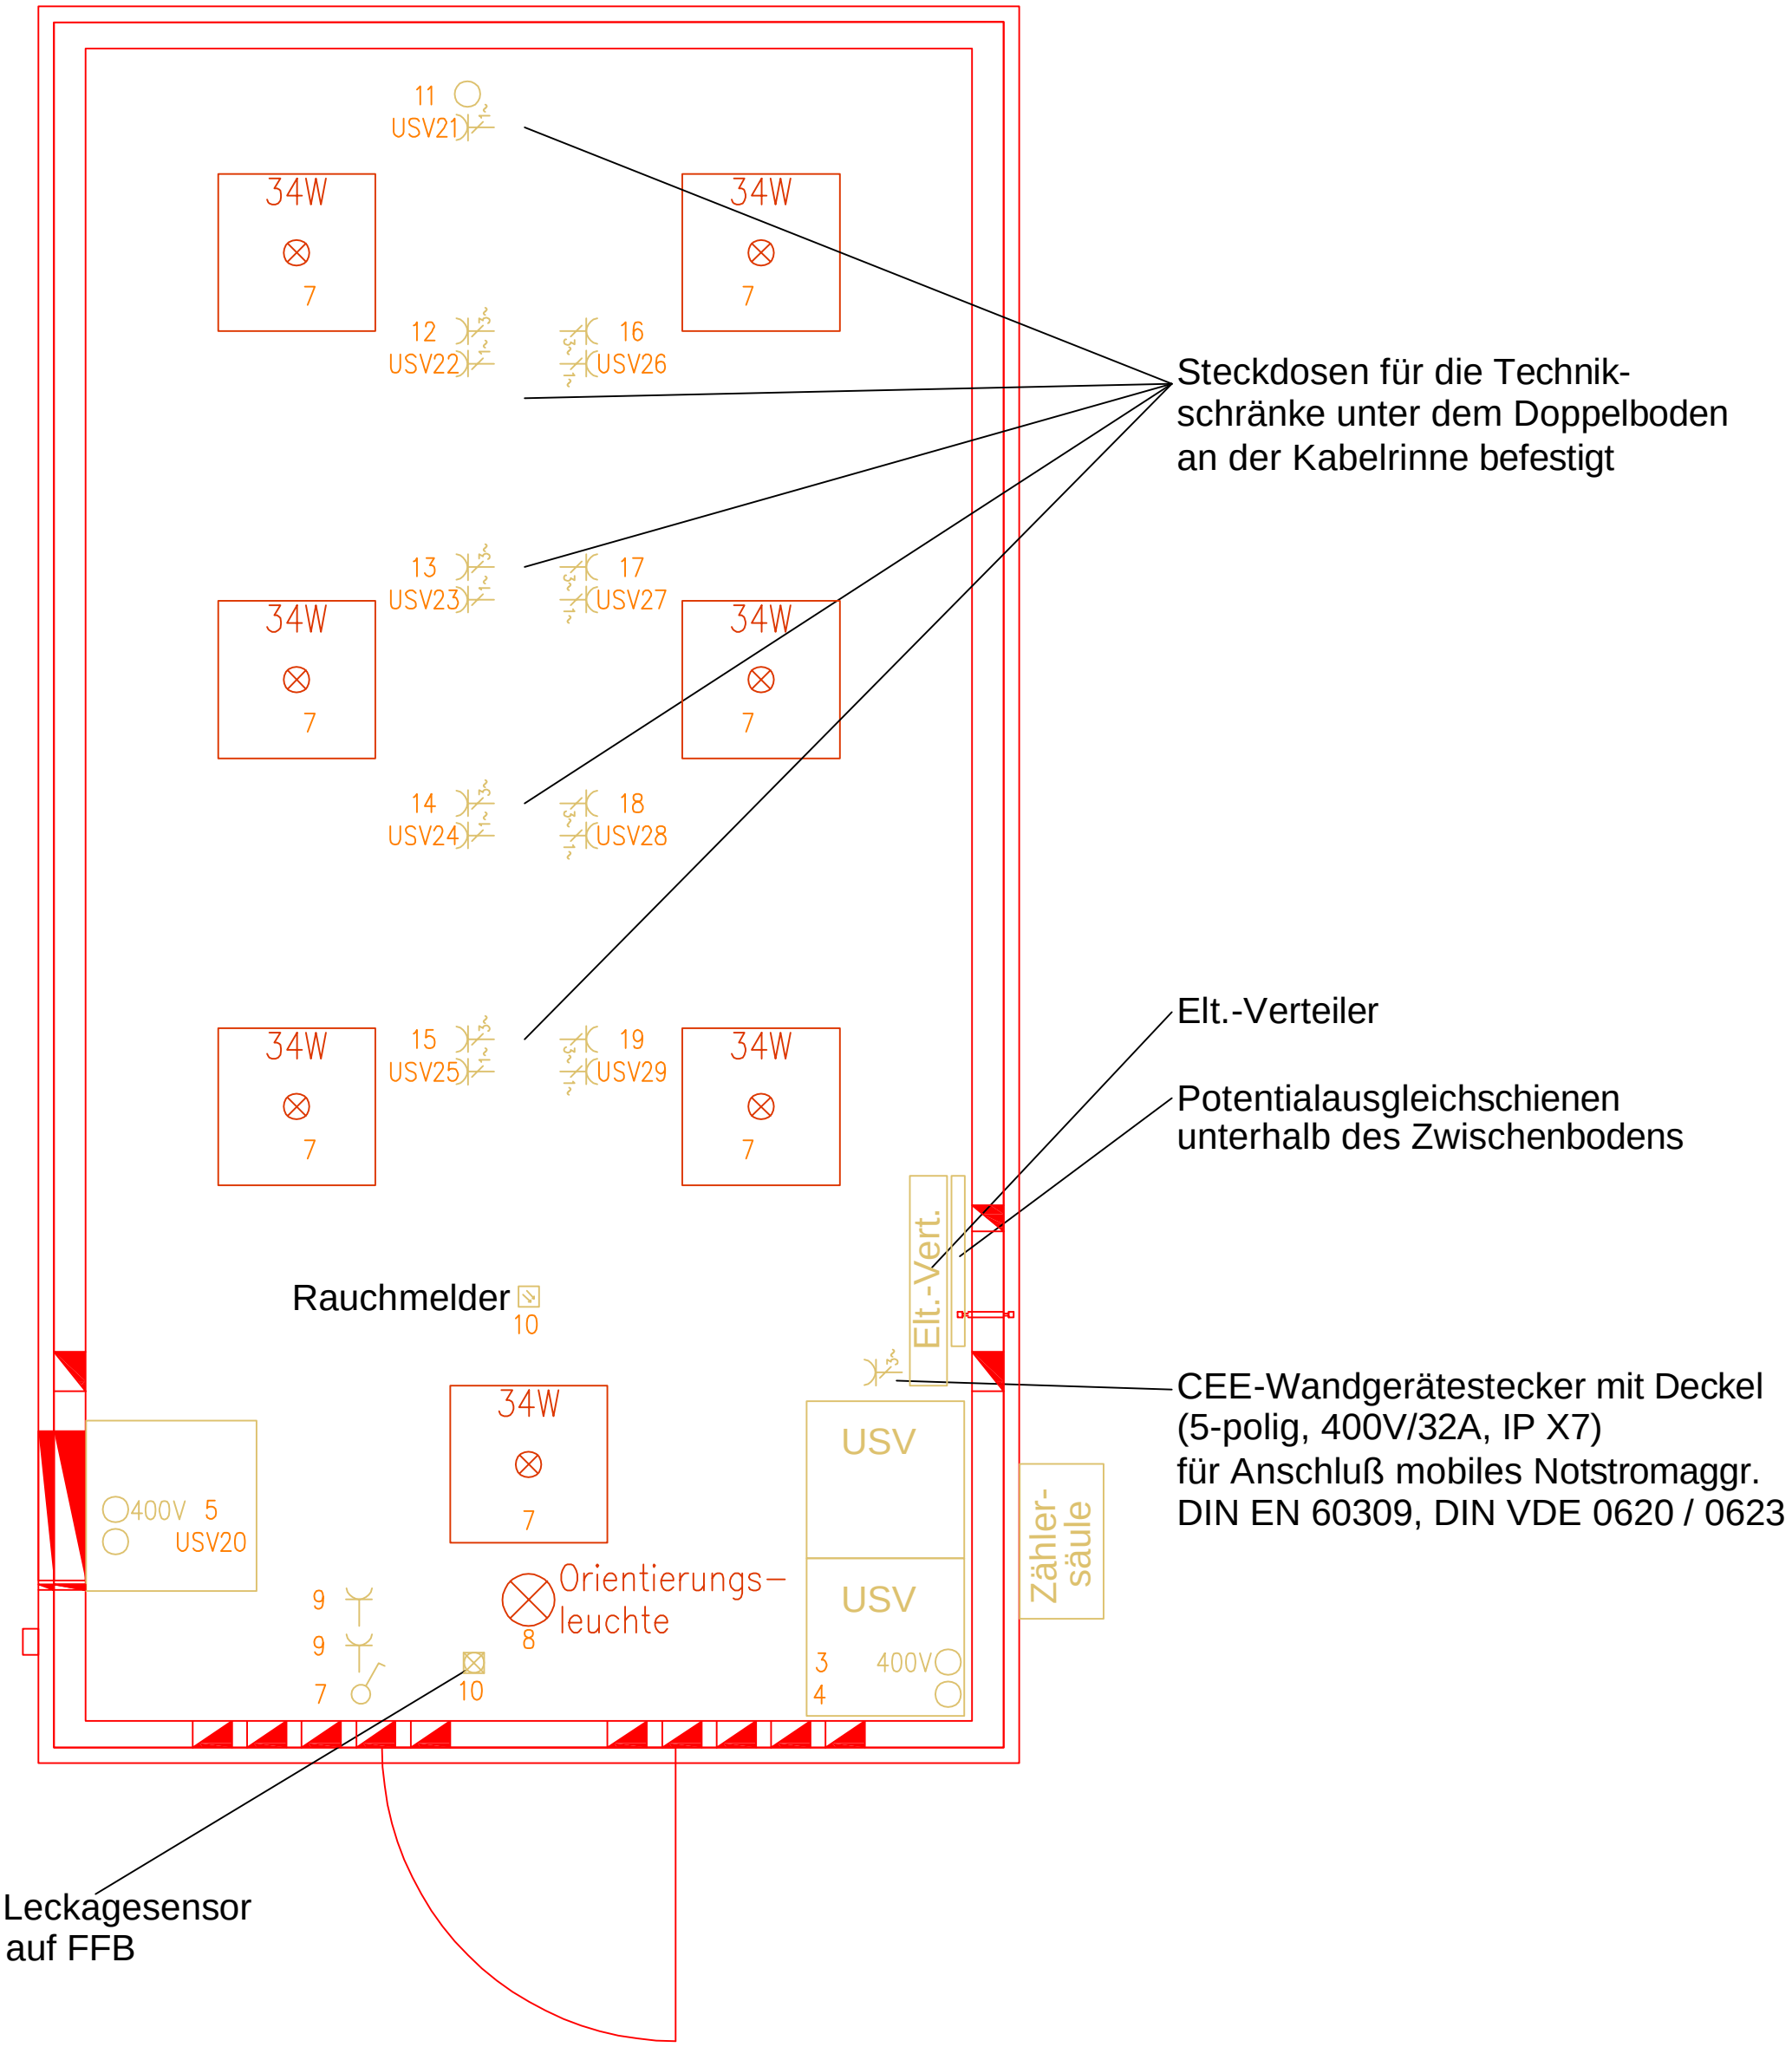

Kennzeichnung Installation

34W — Anbauleuchte 34W IP40

Steckdose einfach

3-polige CEE-Steckdose

5-polige CEE-Steckdose

Schalter

Anschlussdose

Bauherr: Stadt Chemnitz

CHEMNITZ KULTURHAUPTSTADT EUROPAS 2025

Bezeichnung des Vorhabens:

Breitbandausbau Chemnitz Teil 2

Ausführungsplanung

Installationsplan PoP groß

Planverfasser:		Maßstab: 1:25
		Stand: 30.01.2025
		Gezeichnet:
		Geprüft:
Projektnummer: 220115	Anlage 33	Blatt: 1 / 1