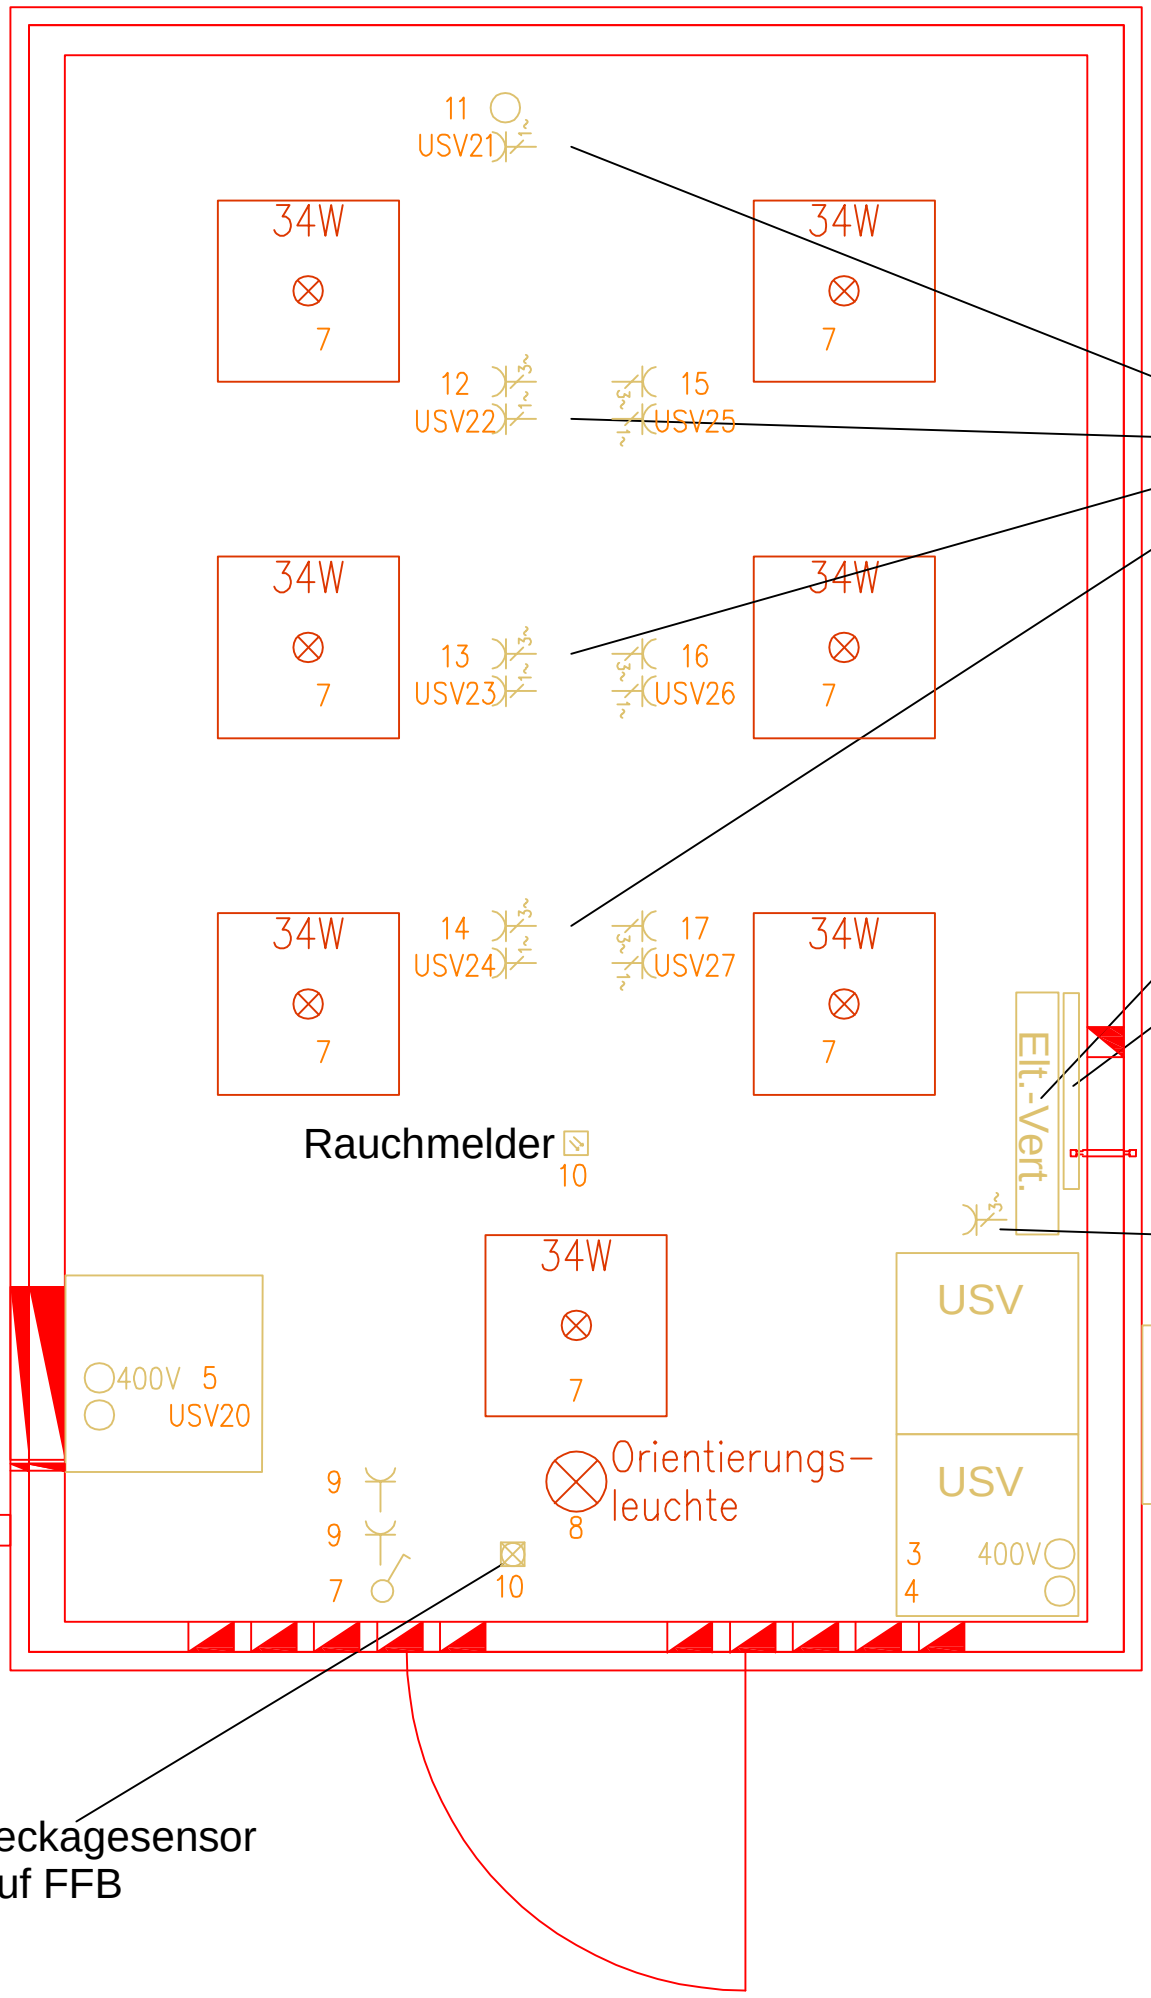

Steckdosen für die Technik-schränke unter dem Doppelboden an der Kabelrinne befestigt

Elt.-Verteiler

Potentialausgleichschiene VDE100 unterhalb des Zwischenbodens

CEE-Wandgerätestecker mit Deckel (5-polig, 400V/32A, IP X7) für Anschluß mobiles Notstromaggr. DIN EN 60309, DIN VDE 0620 / 0623

Leckagesensor auf FFB

Kennzeichnung Beleuchtung

34W

Anbauleuchte 34W IP40

Kennzeichnung Installation

- Steckdose einfach
- 3-polige CEE-Steckdose
- 5-polige CEE-Steckdose
- Schalter
- Anschlussdose

Bauherr: Stadt Chemnitz

CHEMNITZ KULTURHAUPTSTADT EUROPAS 2025

Bezeichnung des Vorhabens:

Breitbandausbau Chemnitz Teil 2

Ausführungsplanung

Installationsplan PoP mittel

Planverfasser:		Maßstab: 1:25
		Stand: 30.01.2025
		Gezeichnet:
		Geprüft:
Projektnummer: 220115	Anlage 23	Blatt: 1 / 1