


Aufbau der Fahrbahn gem. RStO 12/24, Tafel 1, Zeile 3  
Belastungsklasse 3.2

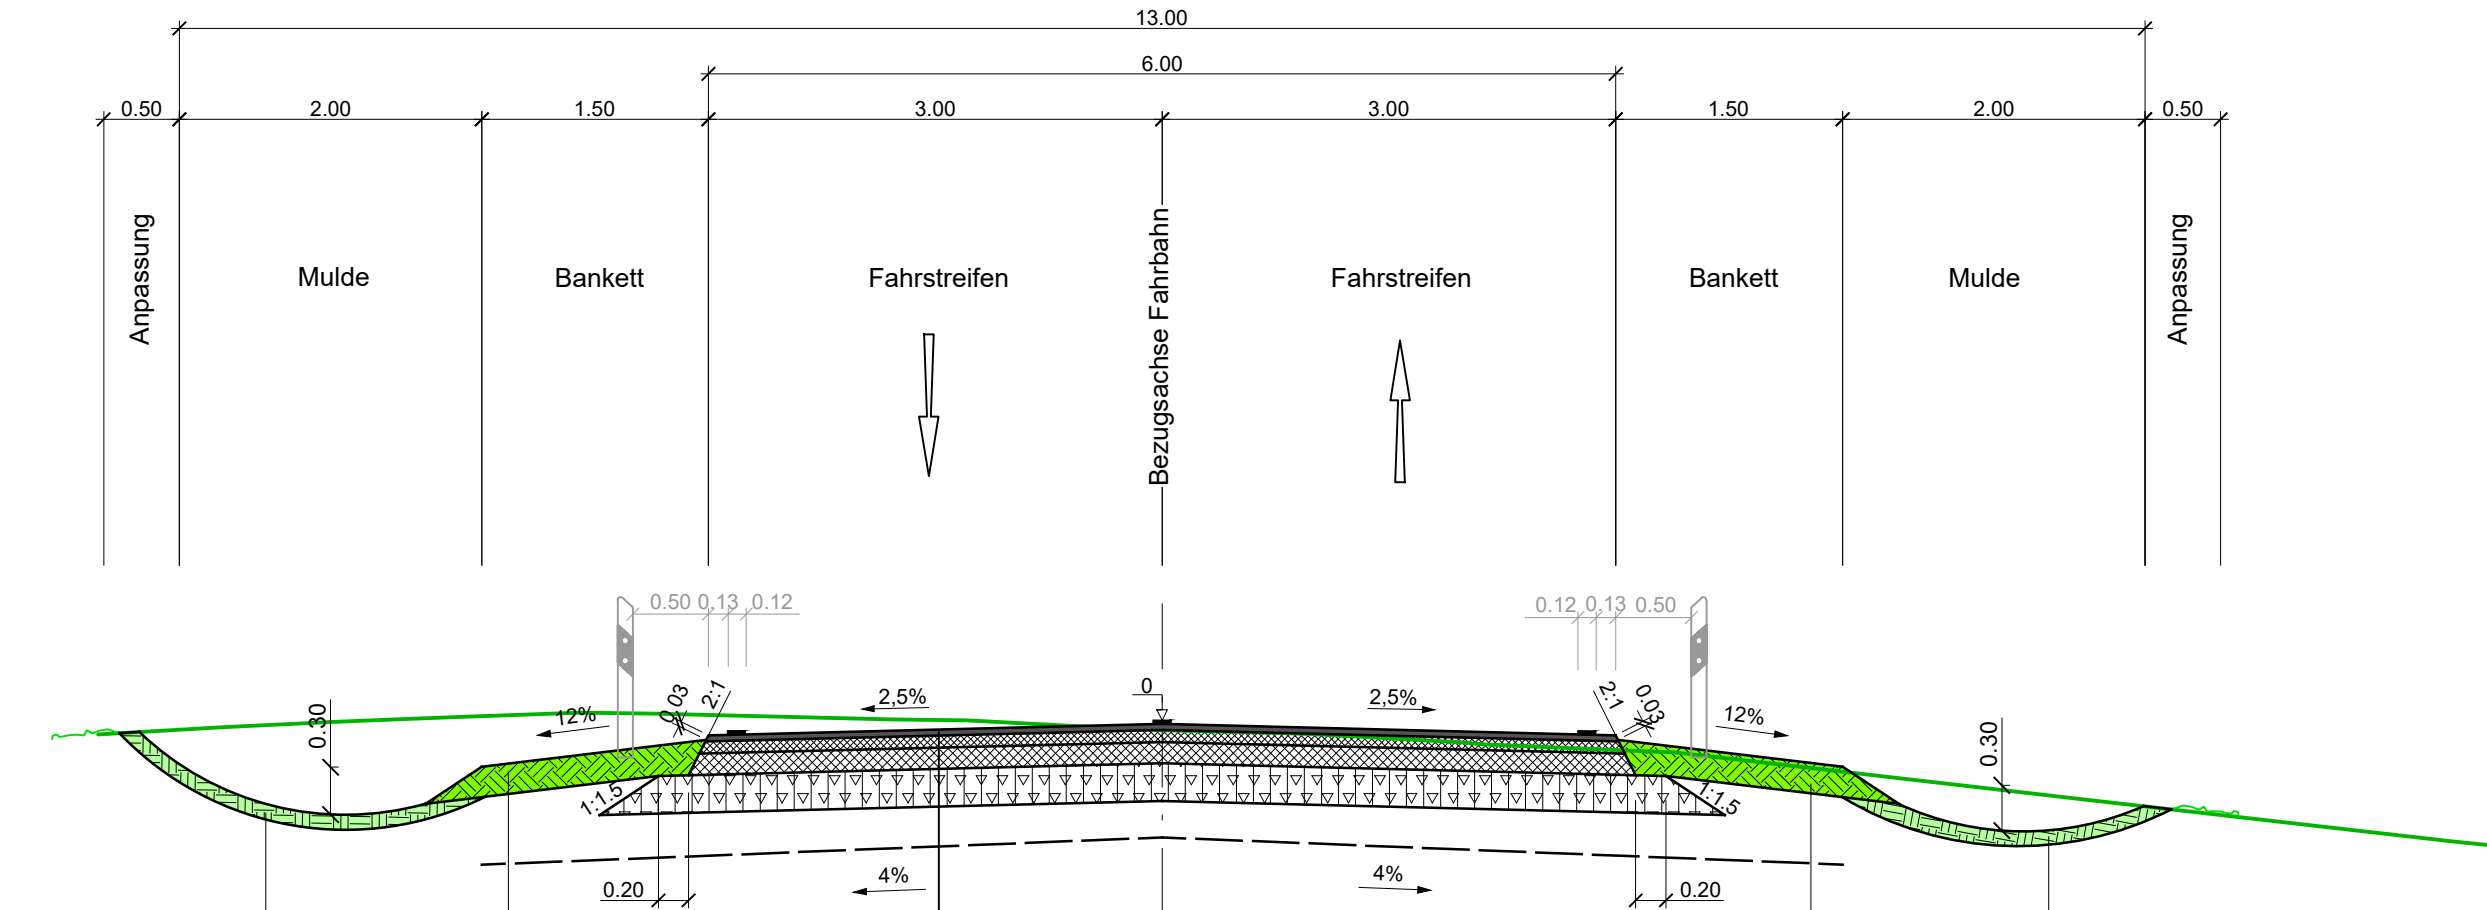

Befestigung Mulde  
Mutterboden und  
Rasenansaat  
Gesamtdicke 10 cm

Aufbau Bankettbereich  
3-5 cm Mutterboden mit Rasenansaat  
20 cm B2 aus gebrochenem Natursteinmaterial  
Auffüllboden

4 cm Asphaltdeckschicht AC 11 D S, 25/55-55, ZTV-Asphalt-StB 07/13\*  
6 cm Asphaltbinderschicht AC 16 B S, 25/55-55, ZTV-Asphalt-StB 07/13\*  
10 cm Asphalttragschicht AC 32 T S, CS, 50/70, ZTV-Asphalt-StB 07/13\*  
25 cm Schottertragschicht B1, 0/45, ZTV SoB-StB 20\*  
30 cm Bodenverbesserung mit Mischbinder mittels Einfräsen als tragfähigkeitserhöhende  
Maßnahme (nach örtlicher Begutachtung/Probefelder)  
Ev2 OK ≥ 150 MPa  
Ev2 Planum : 45 MPa  
45 cm Gesamtdicke frostsicherer Oberbau

Aufbau im Bereich der Brücke und in Bereichen von zu überbauenden Leitungen (Gashochdruckleitung)

4 cm Asphaltdeckschicht AC 11 D S, 25/55-55 nach ZTV-Asphalt-StB 07/13\*  
6 cm Asphaltbinderschicht SMA 16 B S, 25/55-55 nach ZTV-Asphalt-StB 07/13\*  
10 cm Asphalttragschicht AC 32 T S, 50/70 nach ZTV-Asphalt-StB 07/13\*  
15 cm Schottertragschicht B1 0/32 nach ZTV SoB-StB 04/07\*  
25 cm Frostschuttschicht B2 0/45 nach ZTV SoB-StB 04/07\*  
15 cm Bodenverfestigung im Zentralmischverfahren als tragfähigkeitserhöhende Maßnahme (ZTVE-StB 17)  
75 cm Gesamtaufbau

Aufbau in Zufahrten

4 cm Asphaltbeton AC 8 D N nach ZTV-Asphalt-StB 07/13\*  
8 cm Asphalttragschicht AC 22 T N nach ZTV-Asphalt-StB 07/13\*  
15 cm Schottertragschicht B1 0/32 nach ZTV SoB-StB 20\*  
28 cm Frostschuttschicht B2, 0/32 nach ZTV SoB-StB 20\*  
55 cm Gesamtdicke

(\* unter Beachtung der ZTV-SIB LSBB ST 21)

5			
4			
3			
2			
1			
Nr.	Art der Änderung	Datum	Name

Auftraggeber: Salzlandkreis  
Straße: Karlsplatz 34  
Ort: 06406 Bernburg (Saale)

Unterlage **6**  
Blatt Nr. **1**  
Reg.Nr.  
Datum  
Zeichen

Grundhafter Ausbau der Strecke  
K 1330, OA Freckleben bis  
Kreisgrenze SLK / Mansfeld Südharz

bearbeitet  
gezeichnet  
geprüft  
**Straßenquerschnitt**  
Maßstab: 1:50

Aufgestellt  
den \_\_\_\_\_ 20\_\_