


Aufbau der Fahrbahn gem. RStO 12/24, Tafel 1, Zeile 3  
Belastungsklasse 3.2

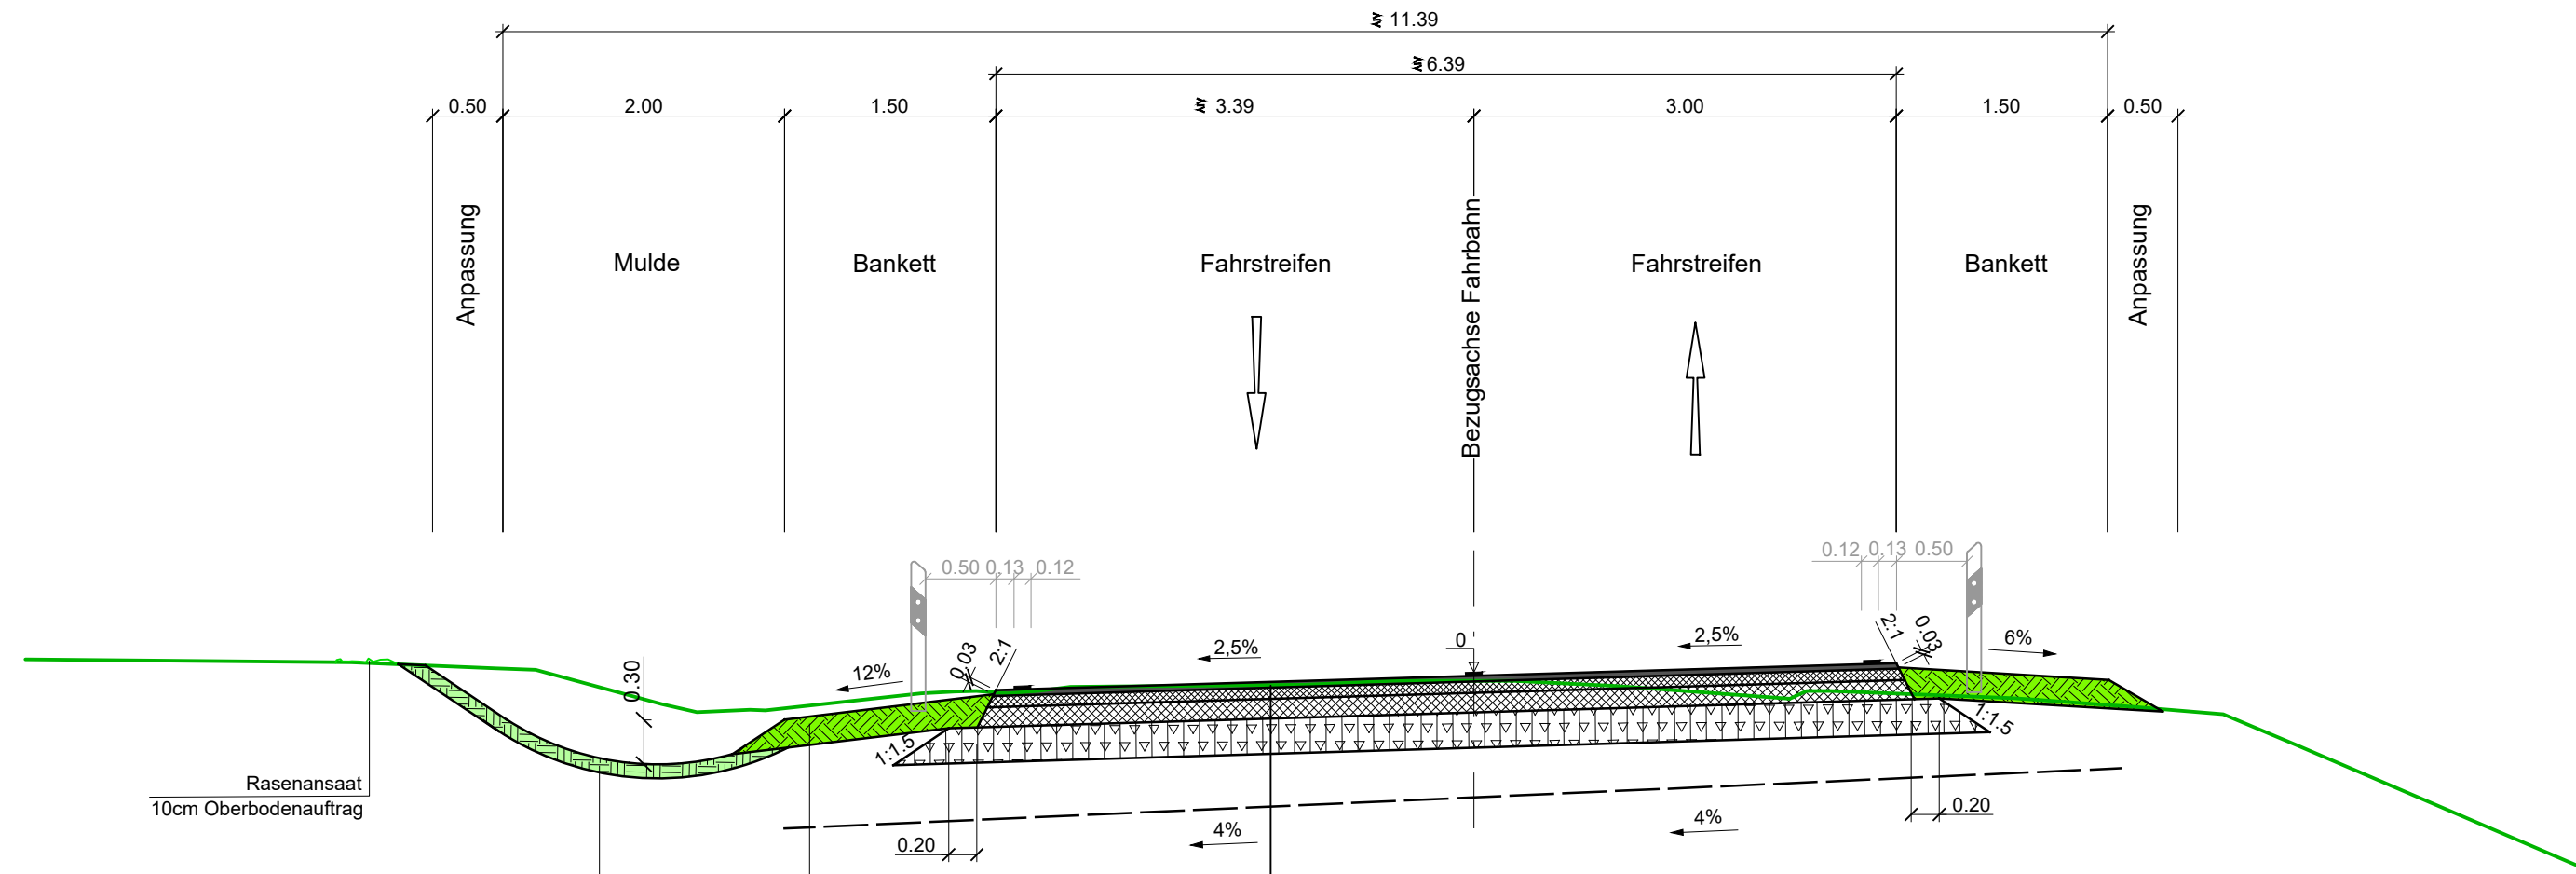

**Befestigung Mulde**  
Mutterboden und Rasenansaat  
Gesamtdicke 10 cm

**Aufbau Bankettbereich**  
3-5 cm Mutterboden mit Rasenansaat  
20 cm B2 aus gebrochenem Natursteinmaterial  
Auffüllboden

4 cm Asphaltdeckschicht AC 11 D S, 25/55-55, ZTV-Asphalt-StB 07/13\*  
6 cm Asphaltbinderschicht AC 16 B S, 25/55-55, ZTV-Asphalt-StB 07/13\*  
10 cm Asphalttragschicht AC 32 TS, CS, 50/70, ZTV-Asphalt-StB 07/13\*  
25 cm Schottertragschicht B1, 0/45, ZTV SoB-StB 20\*  
30 cm Bodenverbesserung mit Mischbinder mittels Einfräsen als tragfähigkeitserhöhende Maßnahme (nach örtlicher Begutachtung/Probefelder) Ev2 OK ≥ 150 MPa

75 cm Gesamtdicke frostsicherer Oberbau Ev2 Planum : 45 MPa

**Aufbau im Bereich der Brücke und in Bereichen von zu überbauenden Leitungen (Gashochdruckleitung)**

4 cm Asphaltdeckschicht AC 11 D S, 25/55-55 nach ZTV-Asphalt-StB 07/13\*  
6 cm Asphaltbinderschicht SMA 16 B S, 25/55-55 nach ZTV-Asphalt-StB 07/13\*  
10 cm Asphalttragschicht AC 32 T S, 50/70 nach ZTV-Asphalt-StB 07/13\*  
15 cm Schottertragschicht B1 0/32 nach ZTV SoB-StB 04/07\*  
25 cm Frostschuttschicht B2 0/45 nach ZTV SoB-StB 04/07\*

15 cm Bodenverfestigung im Zentralmischverfahren als tragfähigkeitserhöhende Maßnahme (ZTVE-StB 17)  
75 cm Gesamtaufbau

**Aufbau in Zufahrten**

4 cm Asphaltbeton AC 8 D N nach ZTV-Asphalt-StB 07/13\*  
8 cm Asphalttragschicht AC 22 T N nach ZTV-Asphalt-StB 07/13\*  
15 cm Schottertragschicht B1 0/32 nach ZTV SoB-StB 20\*  
28 cm Frostschuttschicht B2, 0/32 nach ZTV SoB-StB 20\*  
55 cm Gesamtdicke

(\* unter Beachtung der ZTV-StB LSBB ST 21)

5			
4			
3			
2			
1			
Nr.	Art der Änderung	Datum	Name

Auftraggeber: <u>Salzlandkreis</u>	Unterlage <b>6</b>
Straße: <u>Karlsplatz 34</u>	Blatt Nr. <b>2</b>
Ort: <u>06406 Bernburg (Saale)</u>	Reg.Nr.
	Datum
	Zeichen

<b>Grundhafter Ausbau der Strecke K 1330, OA Freckleben bis Kreisgrenze SLK / Mansfeld Südharz</b>	bearbeitet	
	gezeichnet	
	geprüft	
<b>Straßenquerschnitt</b>		
Maßstab: 1:50		

Aufgestellt	
_____ ,den _____ 20____	