


Lageplanausschnitt Höhendarstellung

Roh- und Reinwasserleitung


M 1:200

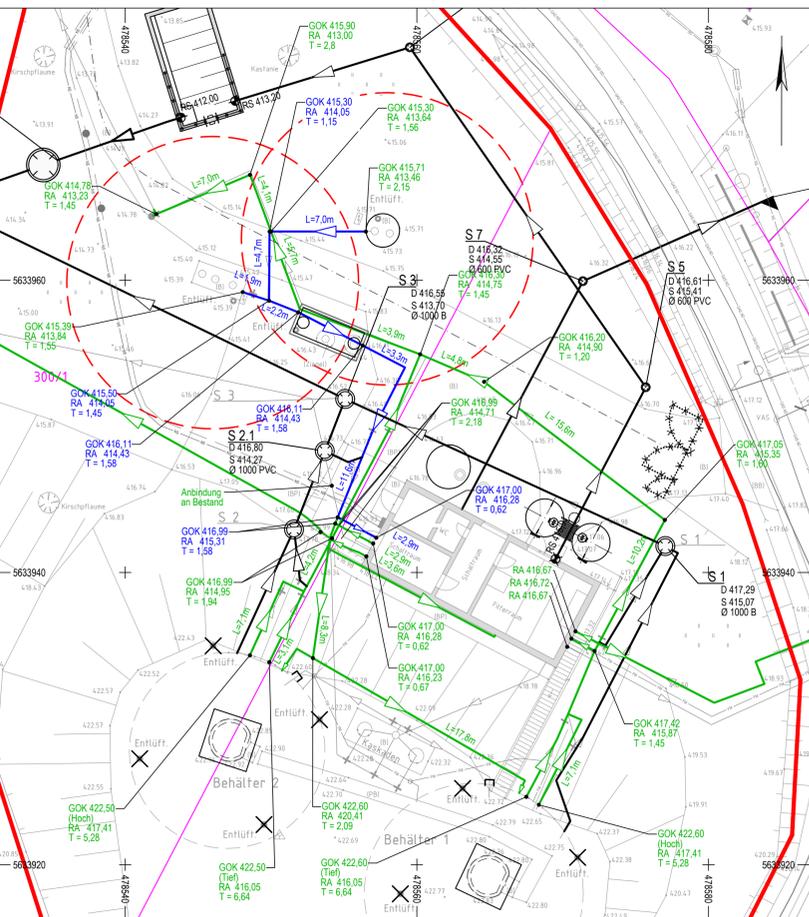

Lageplanausschnitt Darstellung

Absperrarmaturen und T-Stücke


M 1:200

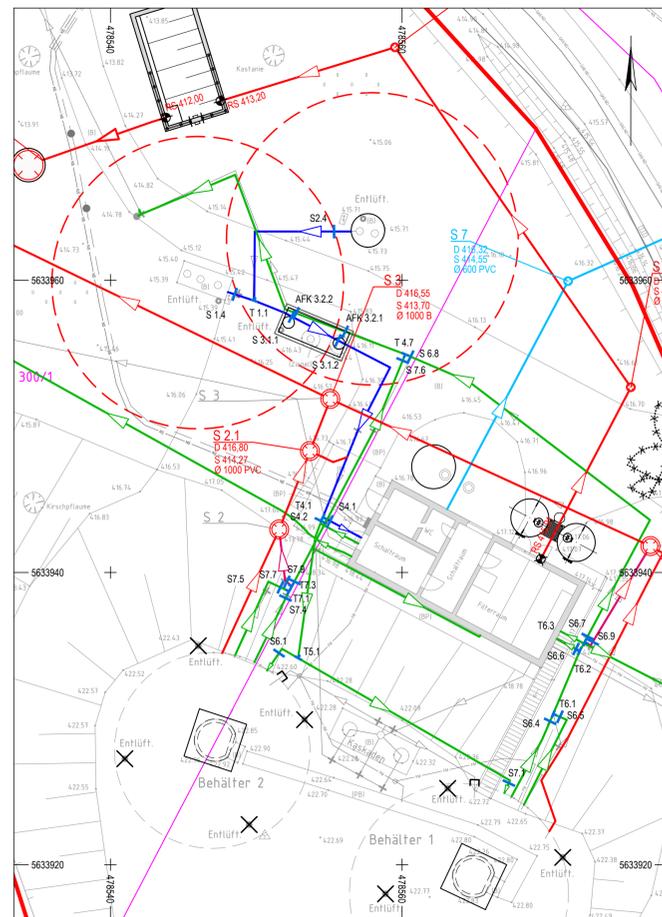

Lageplanausschnitt Höhendarstellung

Entleerungs- und Überlaufleitung

M 1:200

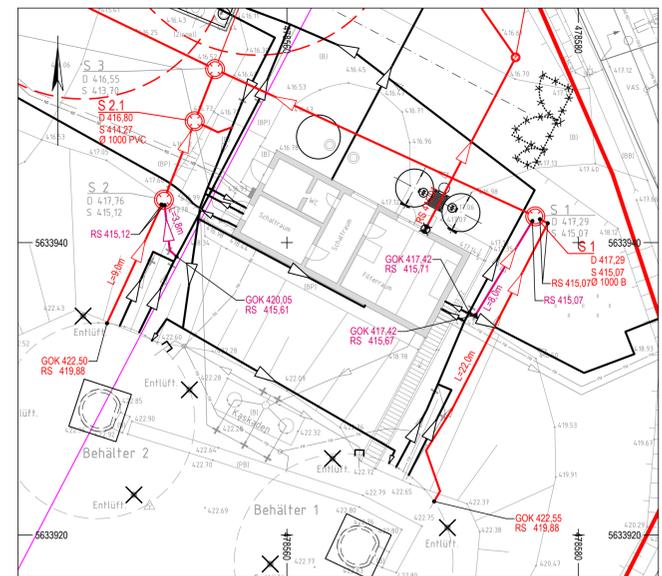

Anmerkung: Wasserspiegel gemessen am 09.08.2021

Anmerkung:
Die dargestellten Flurstücksgrenzen dienen nur der Information und besitzen keine Rechtsverbindlichkeit.
Quelle: Amt für Vermessungswesen und Flurneuordnung (LK Götting), Stand: 03/2021

Vermessungsbüro Thomas Lange	Gaßhofstraße 1 02188 Hirschfeld, RSa	Telefon: 03563/20318 Telefax: 03563/20856 eMail: Lange-TH@t-online.de
Objekt: Entwurfsvermessung Lage- und Höhenplan Jonsdorf Wasserwerk An der Drehe	Mafstab:	
Gemeinde: Jonsdorf	Auftrags-Nr.: 197/21	Freigabe:
Höhebezugs: DNM2020	gemessen: 08/2021	
Koordinatensystem: ETRS89/UTM33	ergibt:	

Legende:

Bestand Medien:

- Rohwasserleitung
- Reinwasserleitung
- Entleerungsleitung
- Überlauf-/ Spülwasserleitung
- Schmutzwasserkanal
- Trinkwasserleitung
- Trinkwasser-Hausanschluss
- Trinkwasser-Hausanschluss (Lage ungenau)
- Fernmeldekabel
- Gasleitung ND (SachsenNetze GmbH)
- E-Kabel NS (SachsenNetze GmbH)
- E-Kabel MS (SachsenNetze GmbH)
- Erder (SachsenNetze GmbH)
- Erder mit Tiefenerder (SachsenNetze GmbH)
- sonstige unterirdische Leitungen (SachsenNetze GmbH)
- E-Kabel (aus Vermessung Th. Lange)
- Telekommunikationskabel
- Telekommunikationsrohr
- Schutzrohr


Planung Medien:

- Rohwasserleitung
- Reinwasserleitung
- Spülwasserleitung/ Überlaufleitung
- Schmutzwasserkanal
- Entleerungsleitung

- | Absperrarmatur mit Kennungsnummer
- ▲ T-Stück mit Kennungsnummer

Sonstige:

- Trinkwasserschutzzone I
- Grundstücksfläche Wasserwerk Jonsdorf/ Drehe
- Knotenpunktnummer

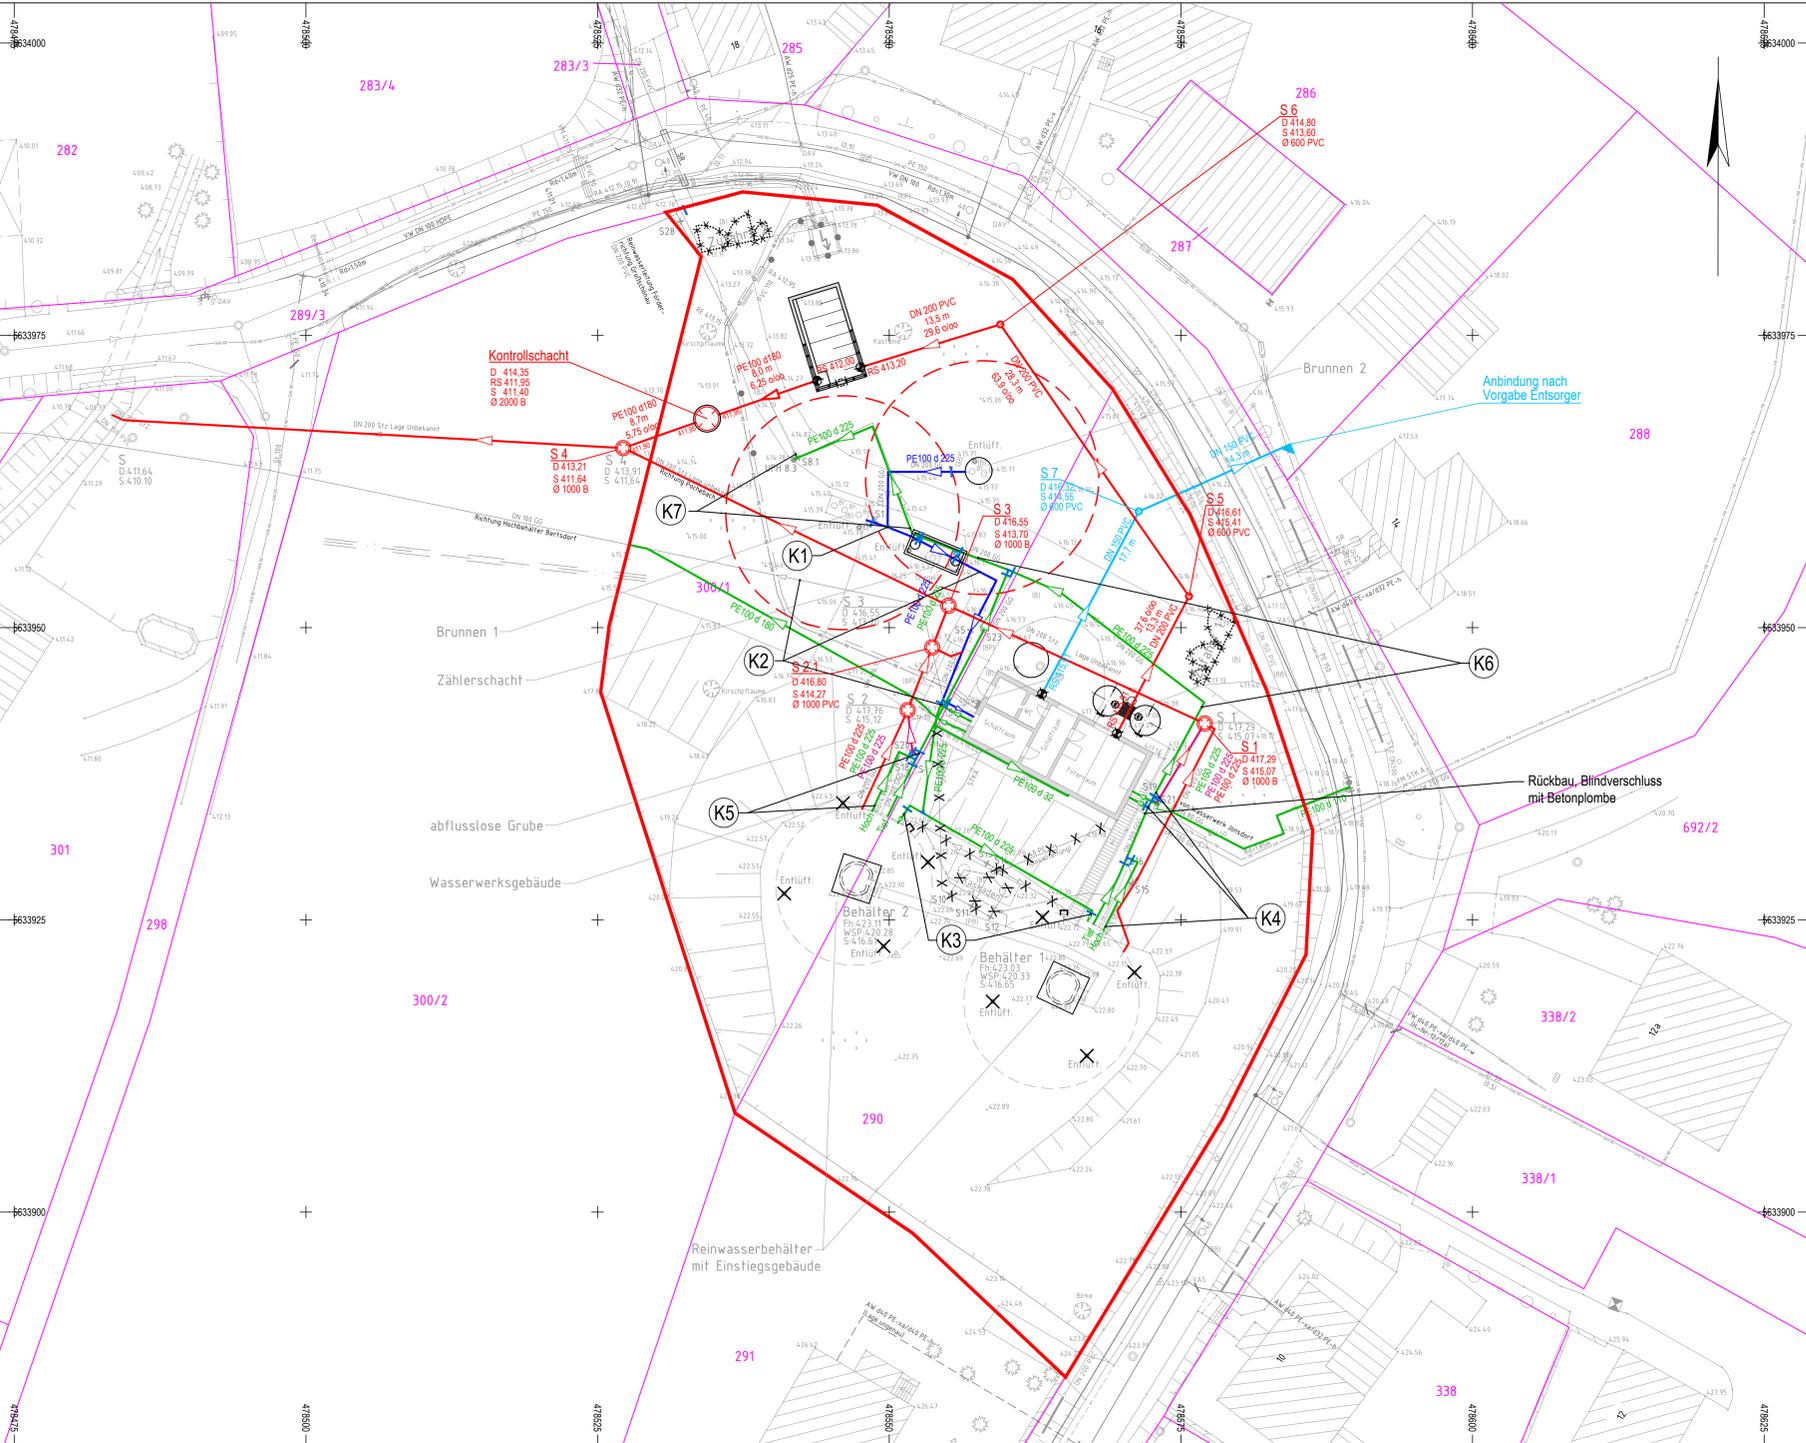

Kaufpreis: _____ Datum: _____ 20 _____ Unterschrift Auftraggeber

SOWAG

Ingenieurbüro für Tiefbau, Wasserwirtschaft und Umweltrfragen, Ostsachsen GmbH

IBOS

Kleine Konsulstraße 3-5, 02826 Götting; Tel. 0 35 81 / 47 37-0; Fax 0 35 81 / 47 37 12; E-mail: info@bos-goetting.de

AP	200910T	Rechner: <i>Bosku</i>	Umriss: _____	Umriss Nr./Bau Nr.:
GaKu				14.06.2024
				ETRS89/UTM33
				DHHN2016
				1:250/ 1:200

Aufbereitung Wasserwerk Jonsdorf/ Drehe

Lageplan

Planung Medien

Nur für Kalkulationszwecke

Schutzvermerk DIN 34-1-D

Die Weitergabe sowie Vervielfältigung dieser Unterlage, Verwertung und Mitteilung des Inhaltes sind nicht gestattet, soweit nicht ausdrücklich zugestanden. IBOS GmbH