



# Schnitt A - A'

M 1:25

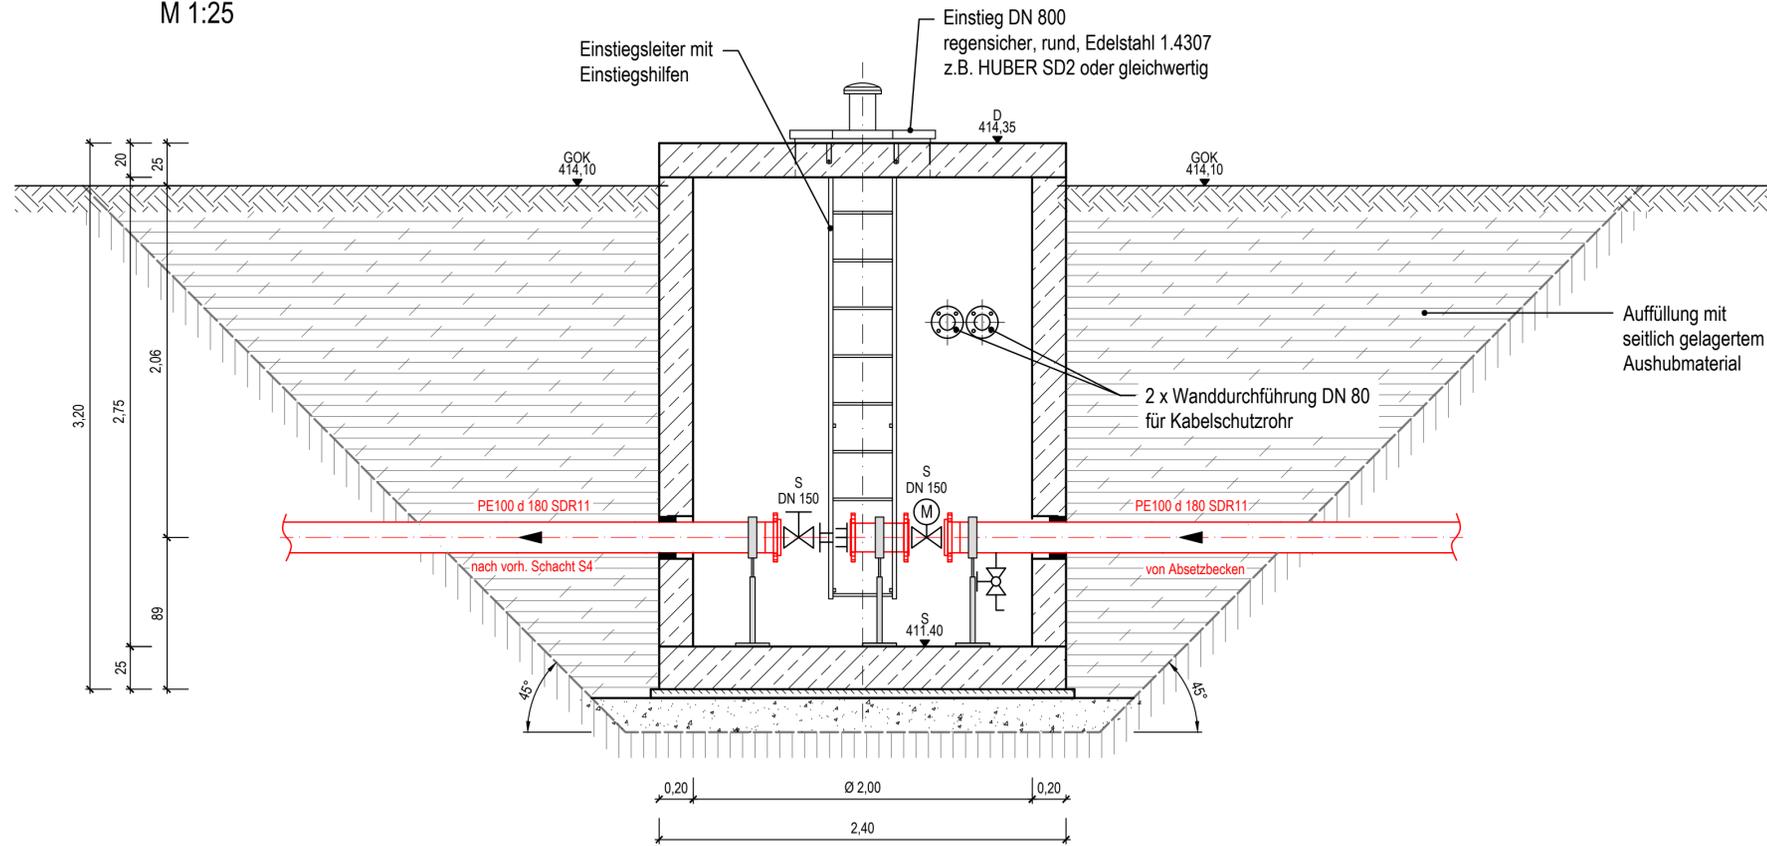


## Legende:

Planung

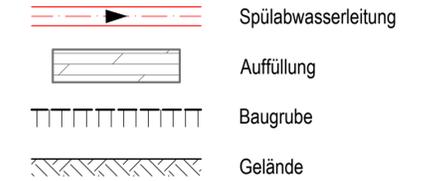


# Schnitt B - B'

M 1:25

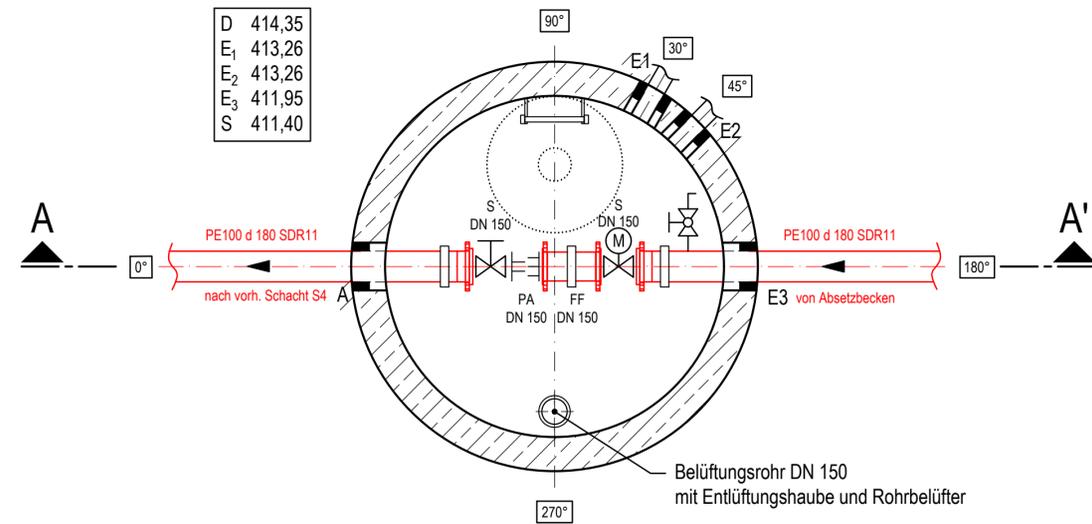

# Draufsicht

M 1:25

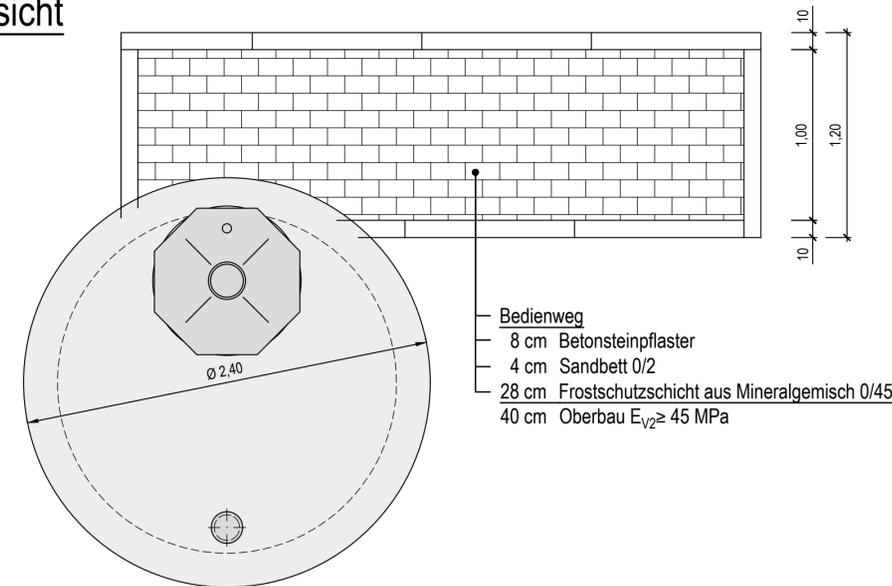

		Datum: _____.20____ Unterschrift Auftraggeber
Auftraggeber: Ingenieurbüro für Tiefbau, Wasserwirtschaft und Umweltfragen, Ostsachsen GmbH		
		Kleine Konsulstraße 3-5, 02826 Görlitz, Tel. 0 35 81 / 47 37-0; Fax 0 35 81 / 47 37 12; E-mail: info@ibos-goerlitz.de
Leistungsphase: AP Projekt-Nr.: 200910T Bearbeiter: Bohlen Gezeichnet: Eb/Wi Geprüft: R. J.	<b>Aufbereitung Wasserwerk                  Jonsdorf/ Drehe                  Kontrollschacht</b>	Unterlage-Nr./Blatt-Nr.: 3.4.8 Datum: 14.06.2024 Koordinatensystem: DHHN2016 Maßstab: 1:25 Maßeinheit: cm/m Form: nr.62 (841x420), A=0,35m²
Schutzvermerk DIN 34-1-D Die Weitergabe sowie Vervielfältigung dieser Unterlage, Verwertung und Mitteilung des Inhaltes sind nicht gestattet, soweit nicht ausdrücklich zugestanden. IBOS GmbH		

Nur für Kalkulationszwecke