




Schnitt A - A'
Reinwasserbehälter 1
M 1:50

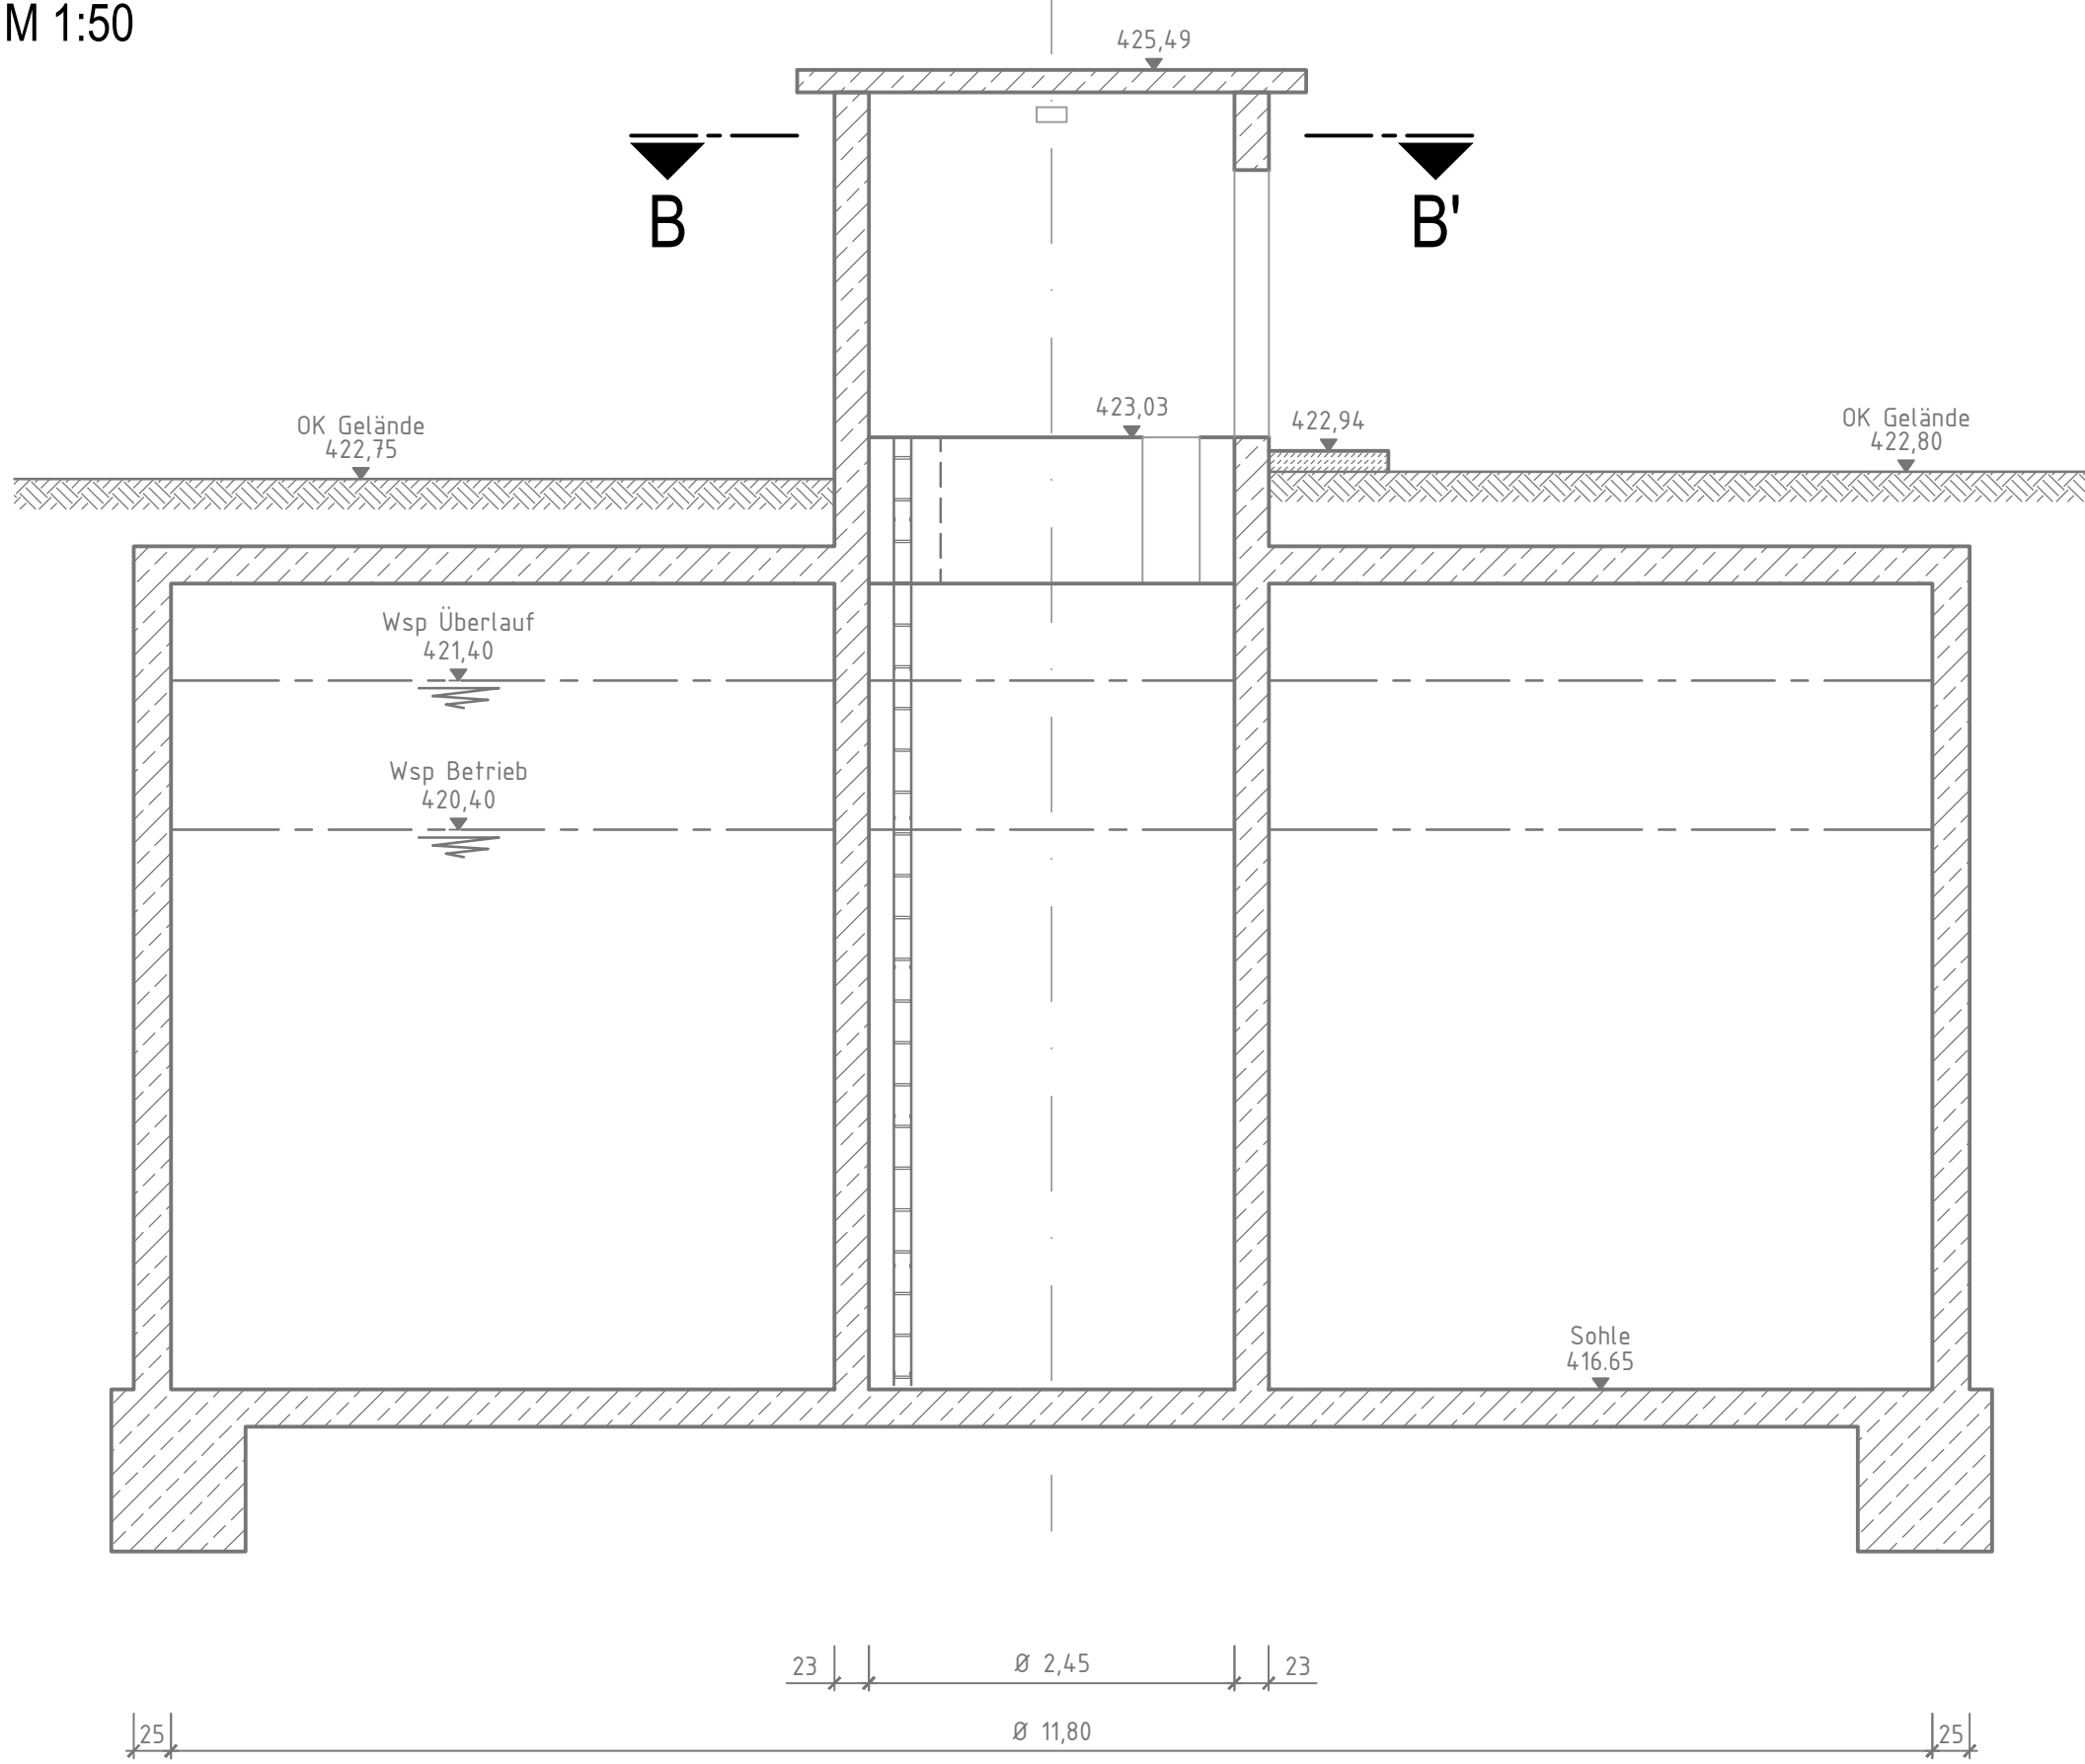


Schnitt - Überlauf
M 1:50

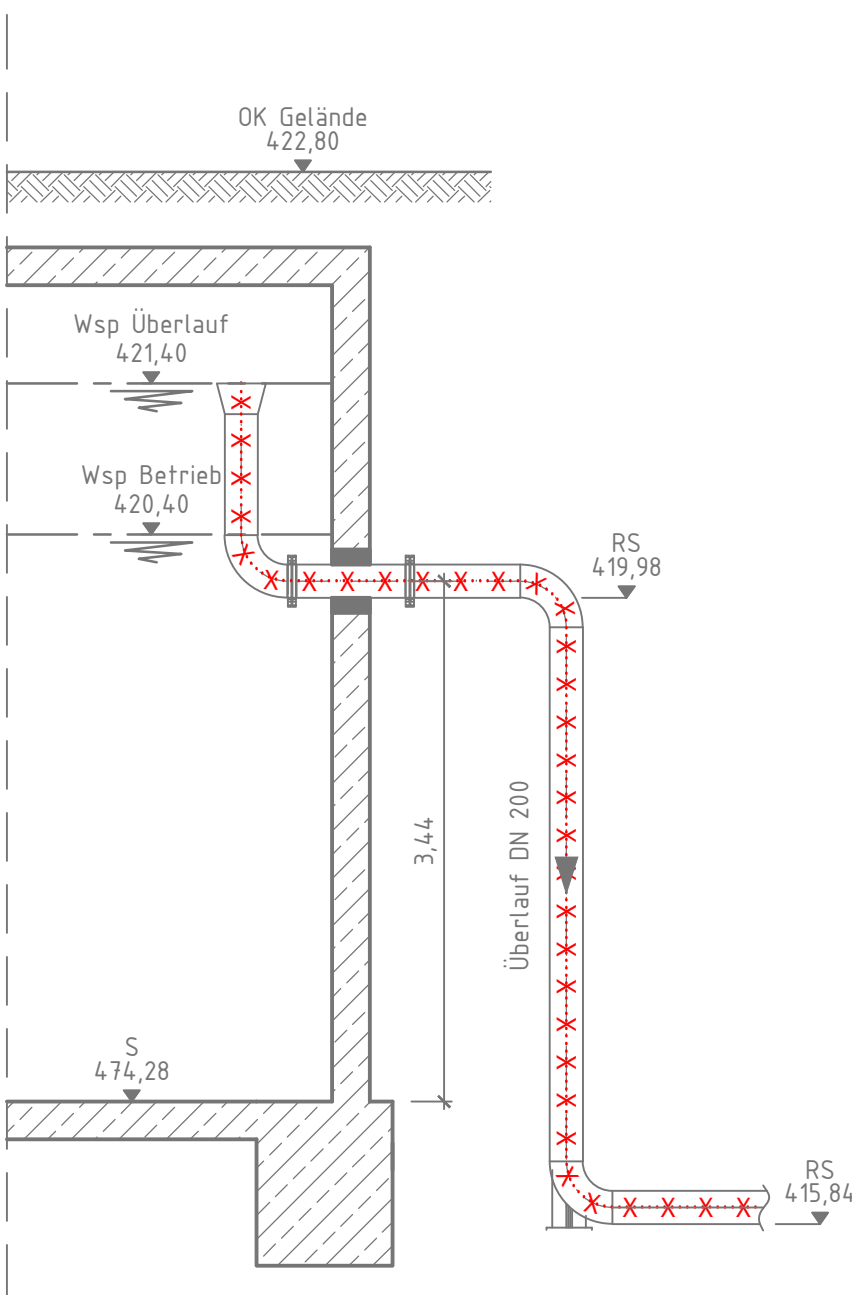


Schnitt - Ablauf Hoch
M 1:50

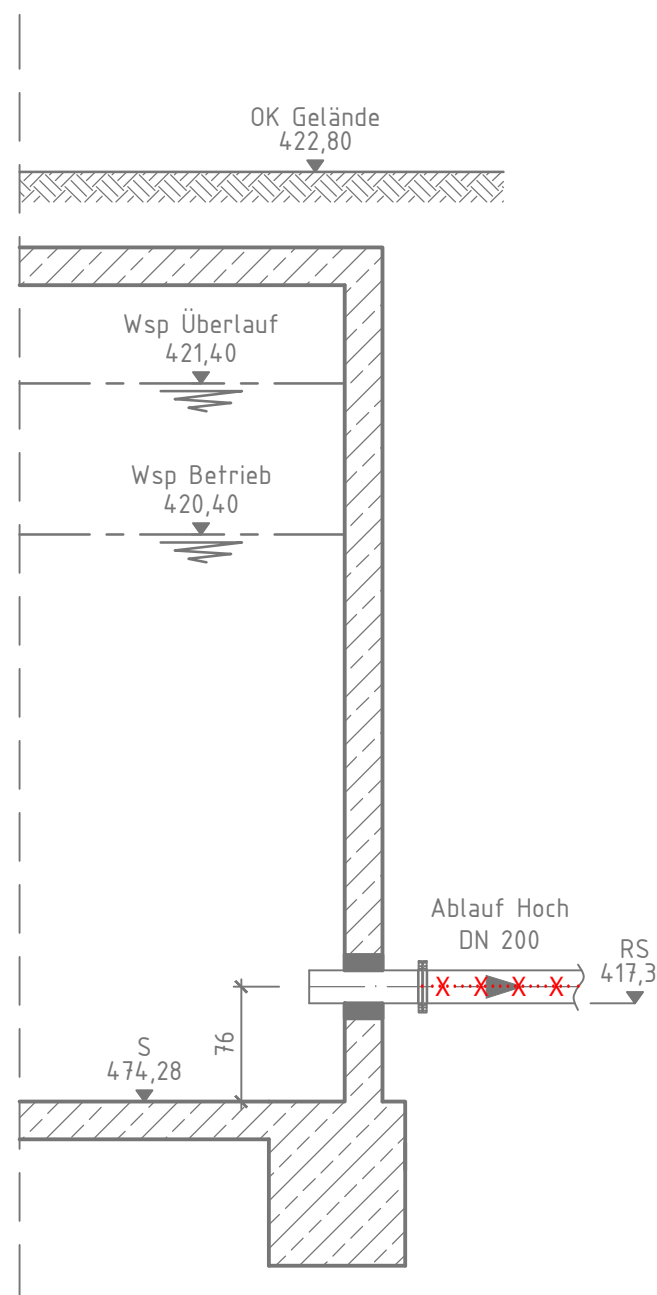



Schnitt - Ablauf Tief
M 1:50

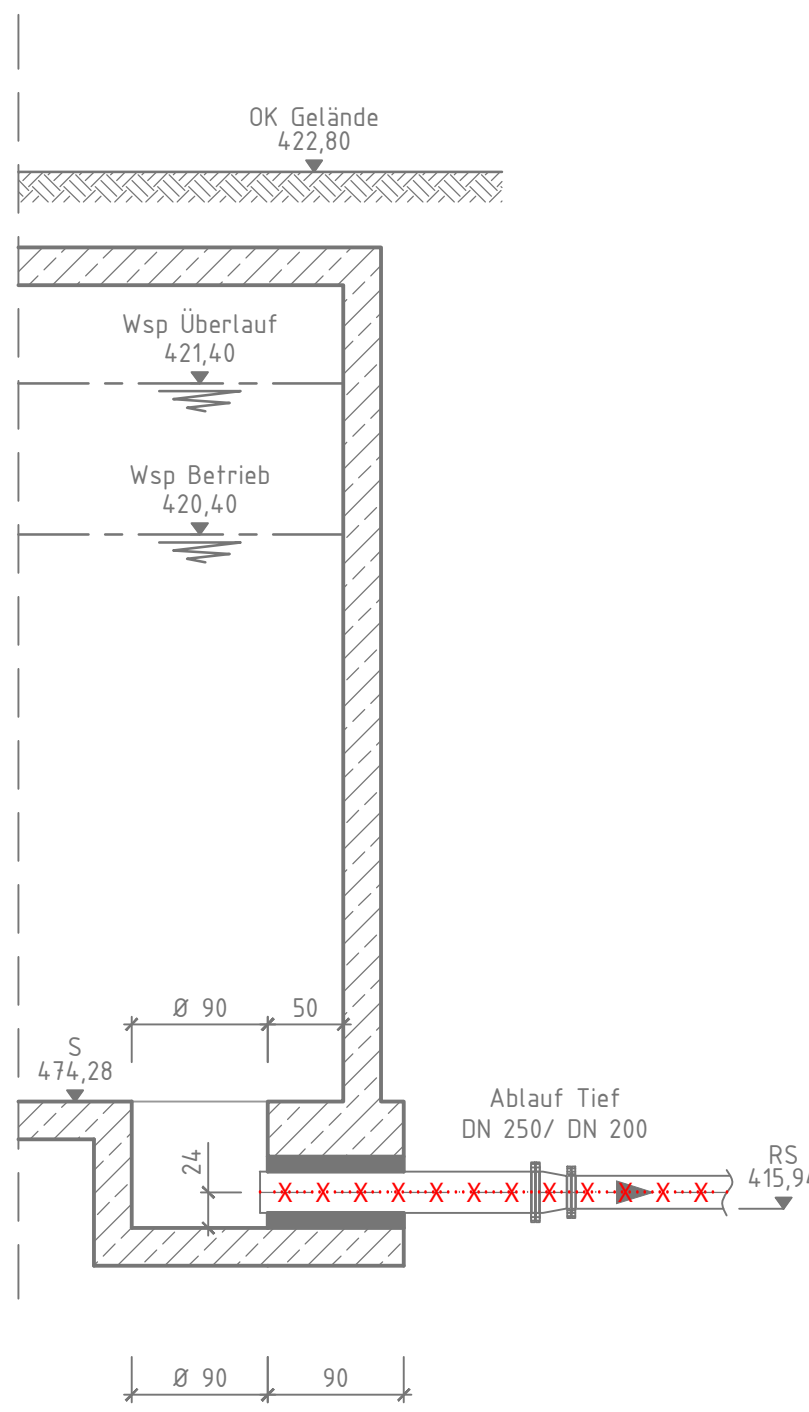


Schnitt - Zulauf
M 1:50

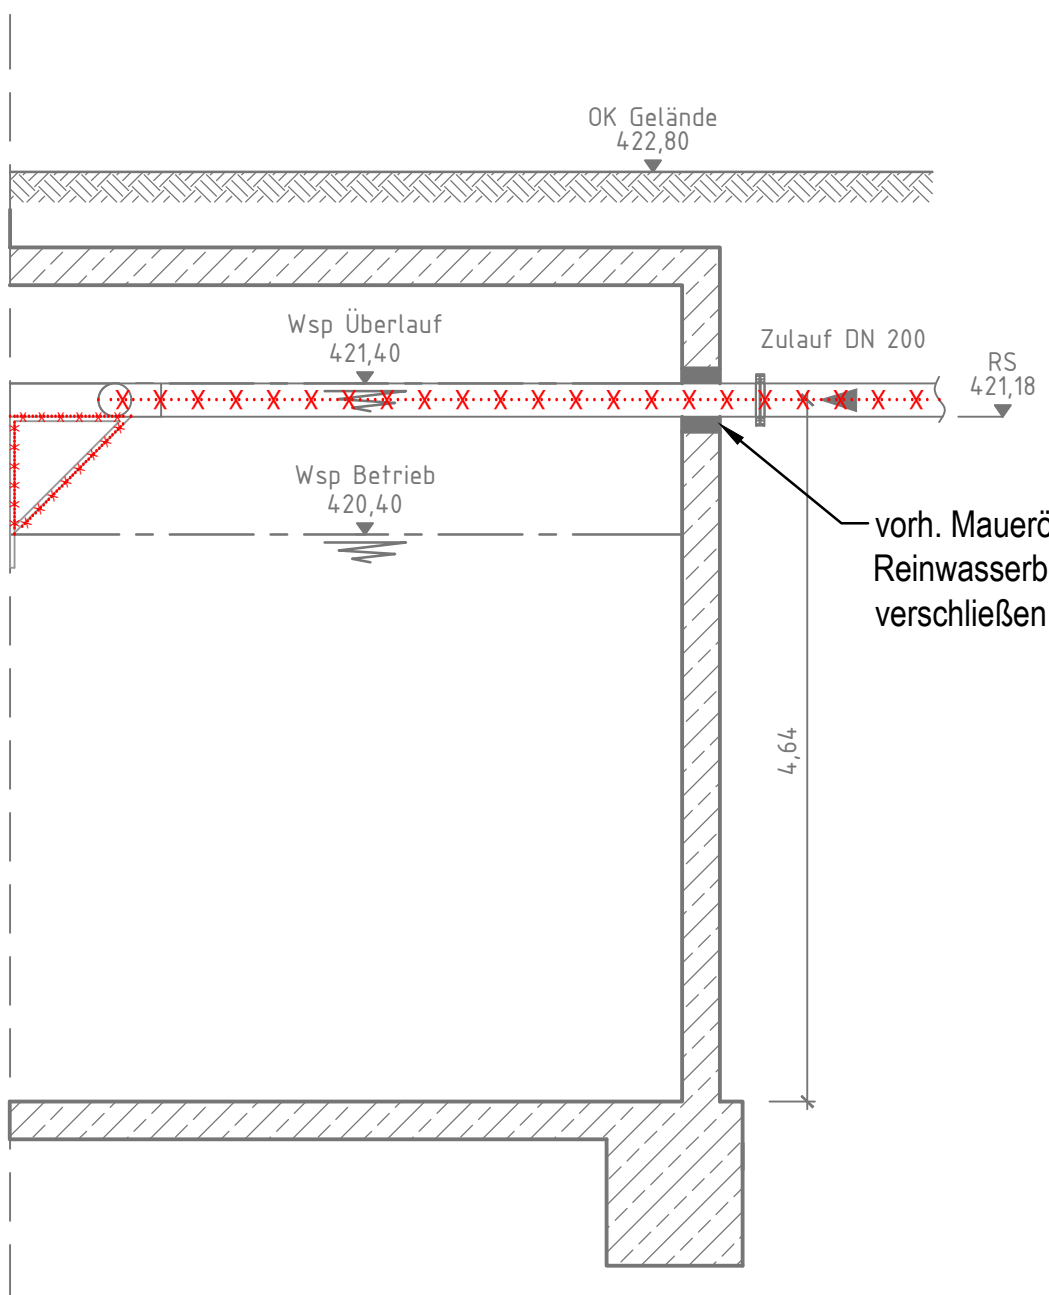


Grundriss
Reinwasserbehälter 1 und 2
M 1:50

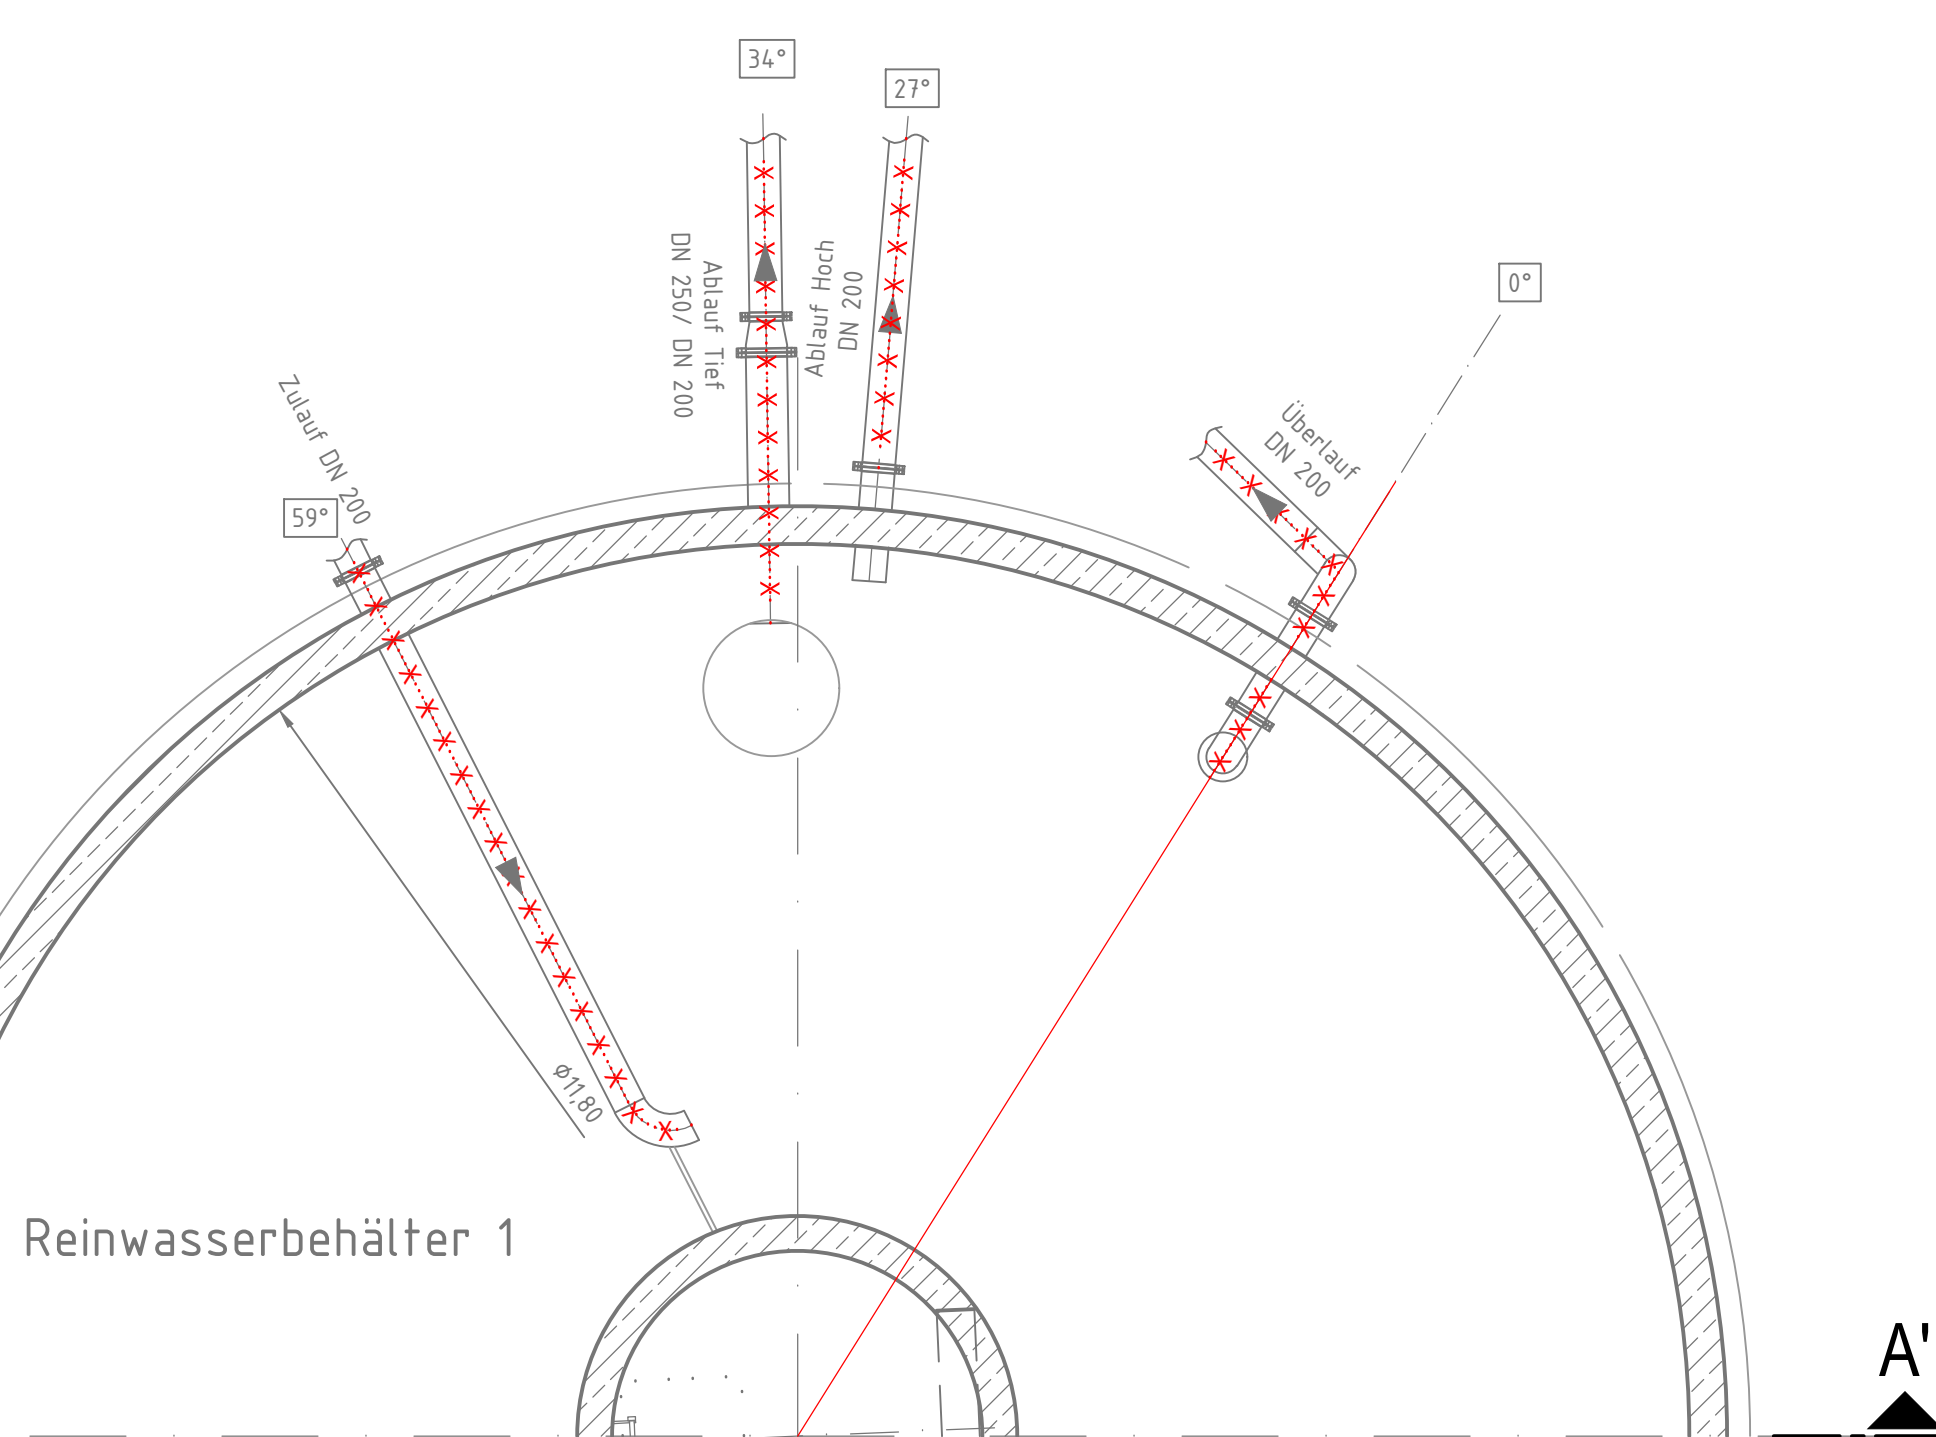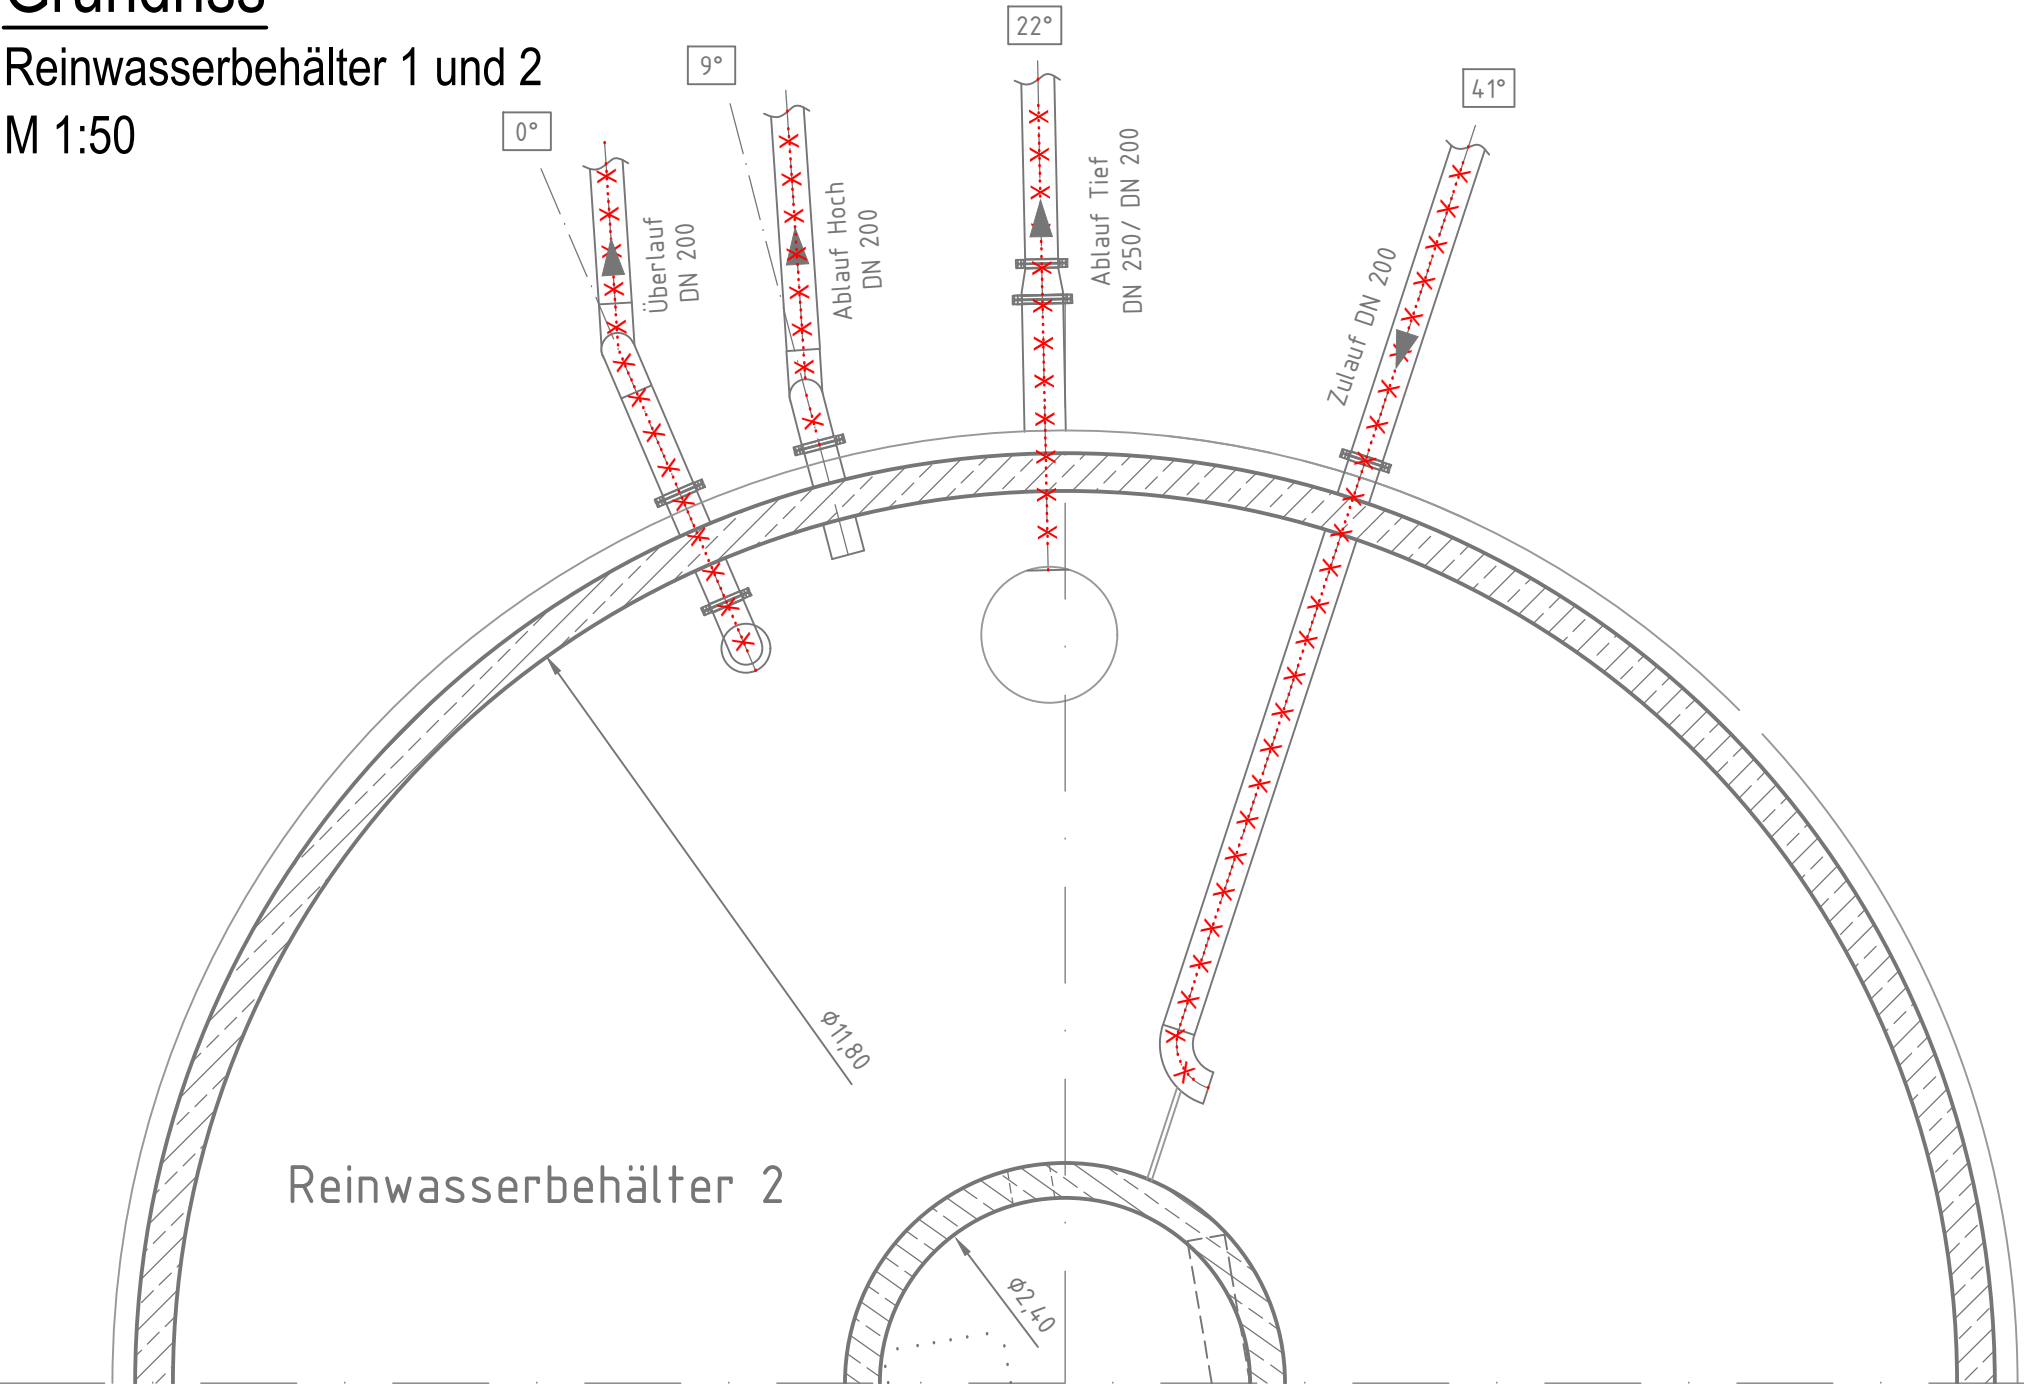

Ansicht
Einstiegsbauwerk
M 1:50

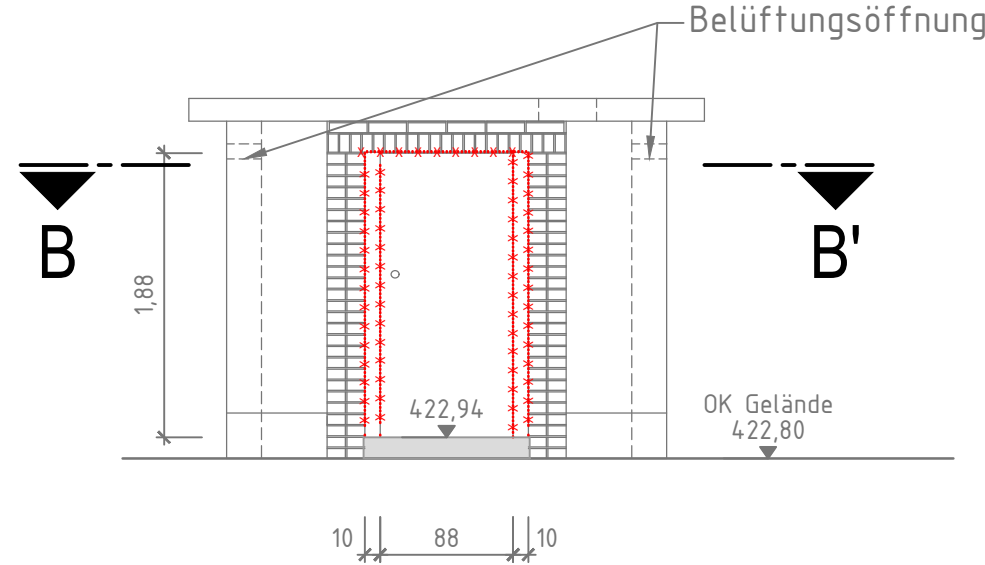


Schnitt B - B'
Einstiegsbauwerk
M 1:50

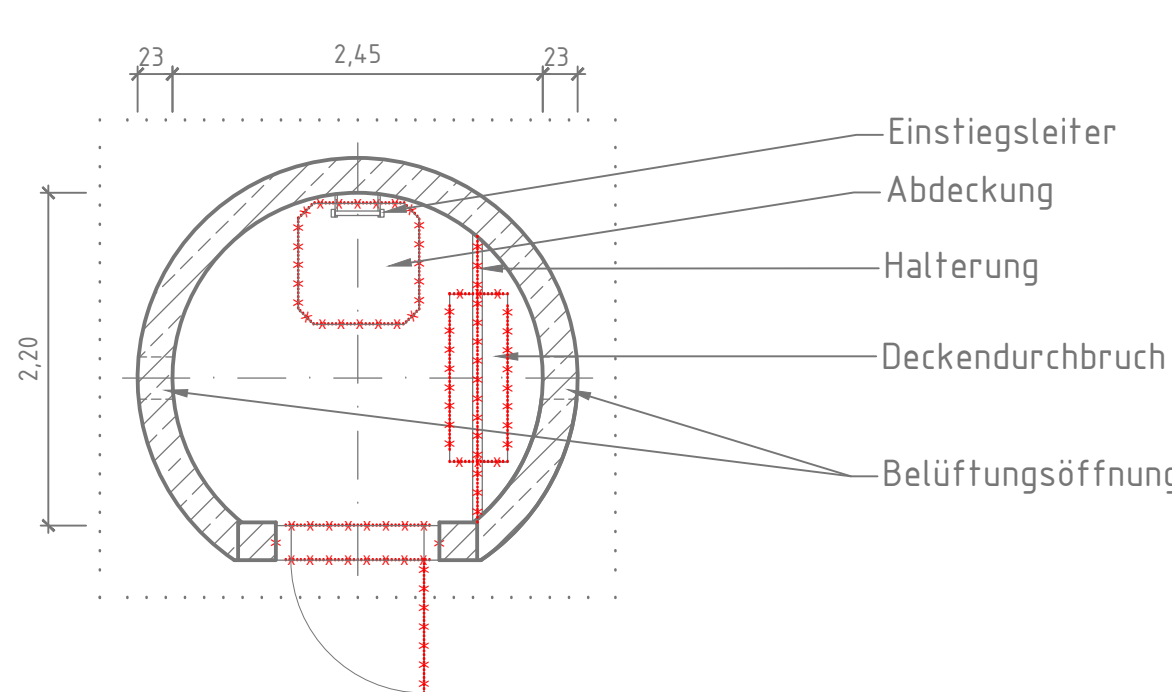


vorh. Ausrüstung: Abdeckungen, Halterung (Stahlprofil),
Jalousien und Tür zurückbauen

Legende:

Bestand

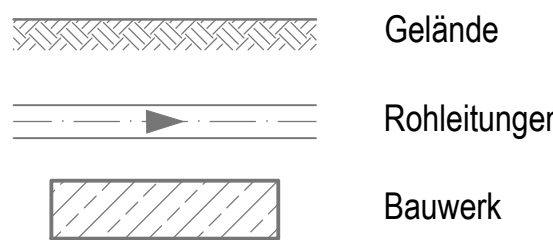

Planung

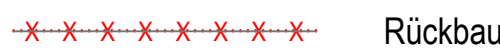

SOWAG
Ingenieurbüro für Tiefbau, Wasserwirtschaft und Umweltfragen, Ostsachsen GmbH
IBOS
Kleine Konsulstraße 3-5, 02826 Görlitz, Tel. 0 35 81 47 37-0, Fax 0 35 81 47 37 12, E-mail: info@ibos-goerlitz.de

**Aufbereitung Wasserwerk
Jonsdorf/ Drehe
Reinwasserbehälter
Bestand und Rückbau**

AP
200910T
Rechnung
Kalkulation
Schutzvermerk DIN 34-1-D

IBOS
14.06.2024
DHHN2016
1:50
cm/m

Nur für Kalkulationszwecke

Die Weitergabe sowie Vervielfältigung dieser Unterlagen, Verwertung und Mithaltung des Inhaltes sind nicht gestattet, soweit nicht ausdrücklich zugestanden.
IBOS GmbH
nr. 05 (198a/10), A+B-Bearf.