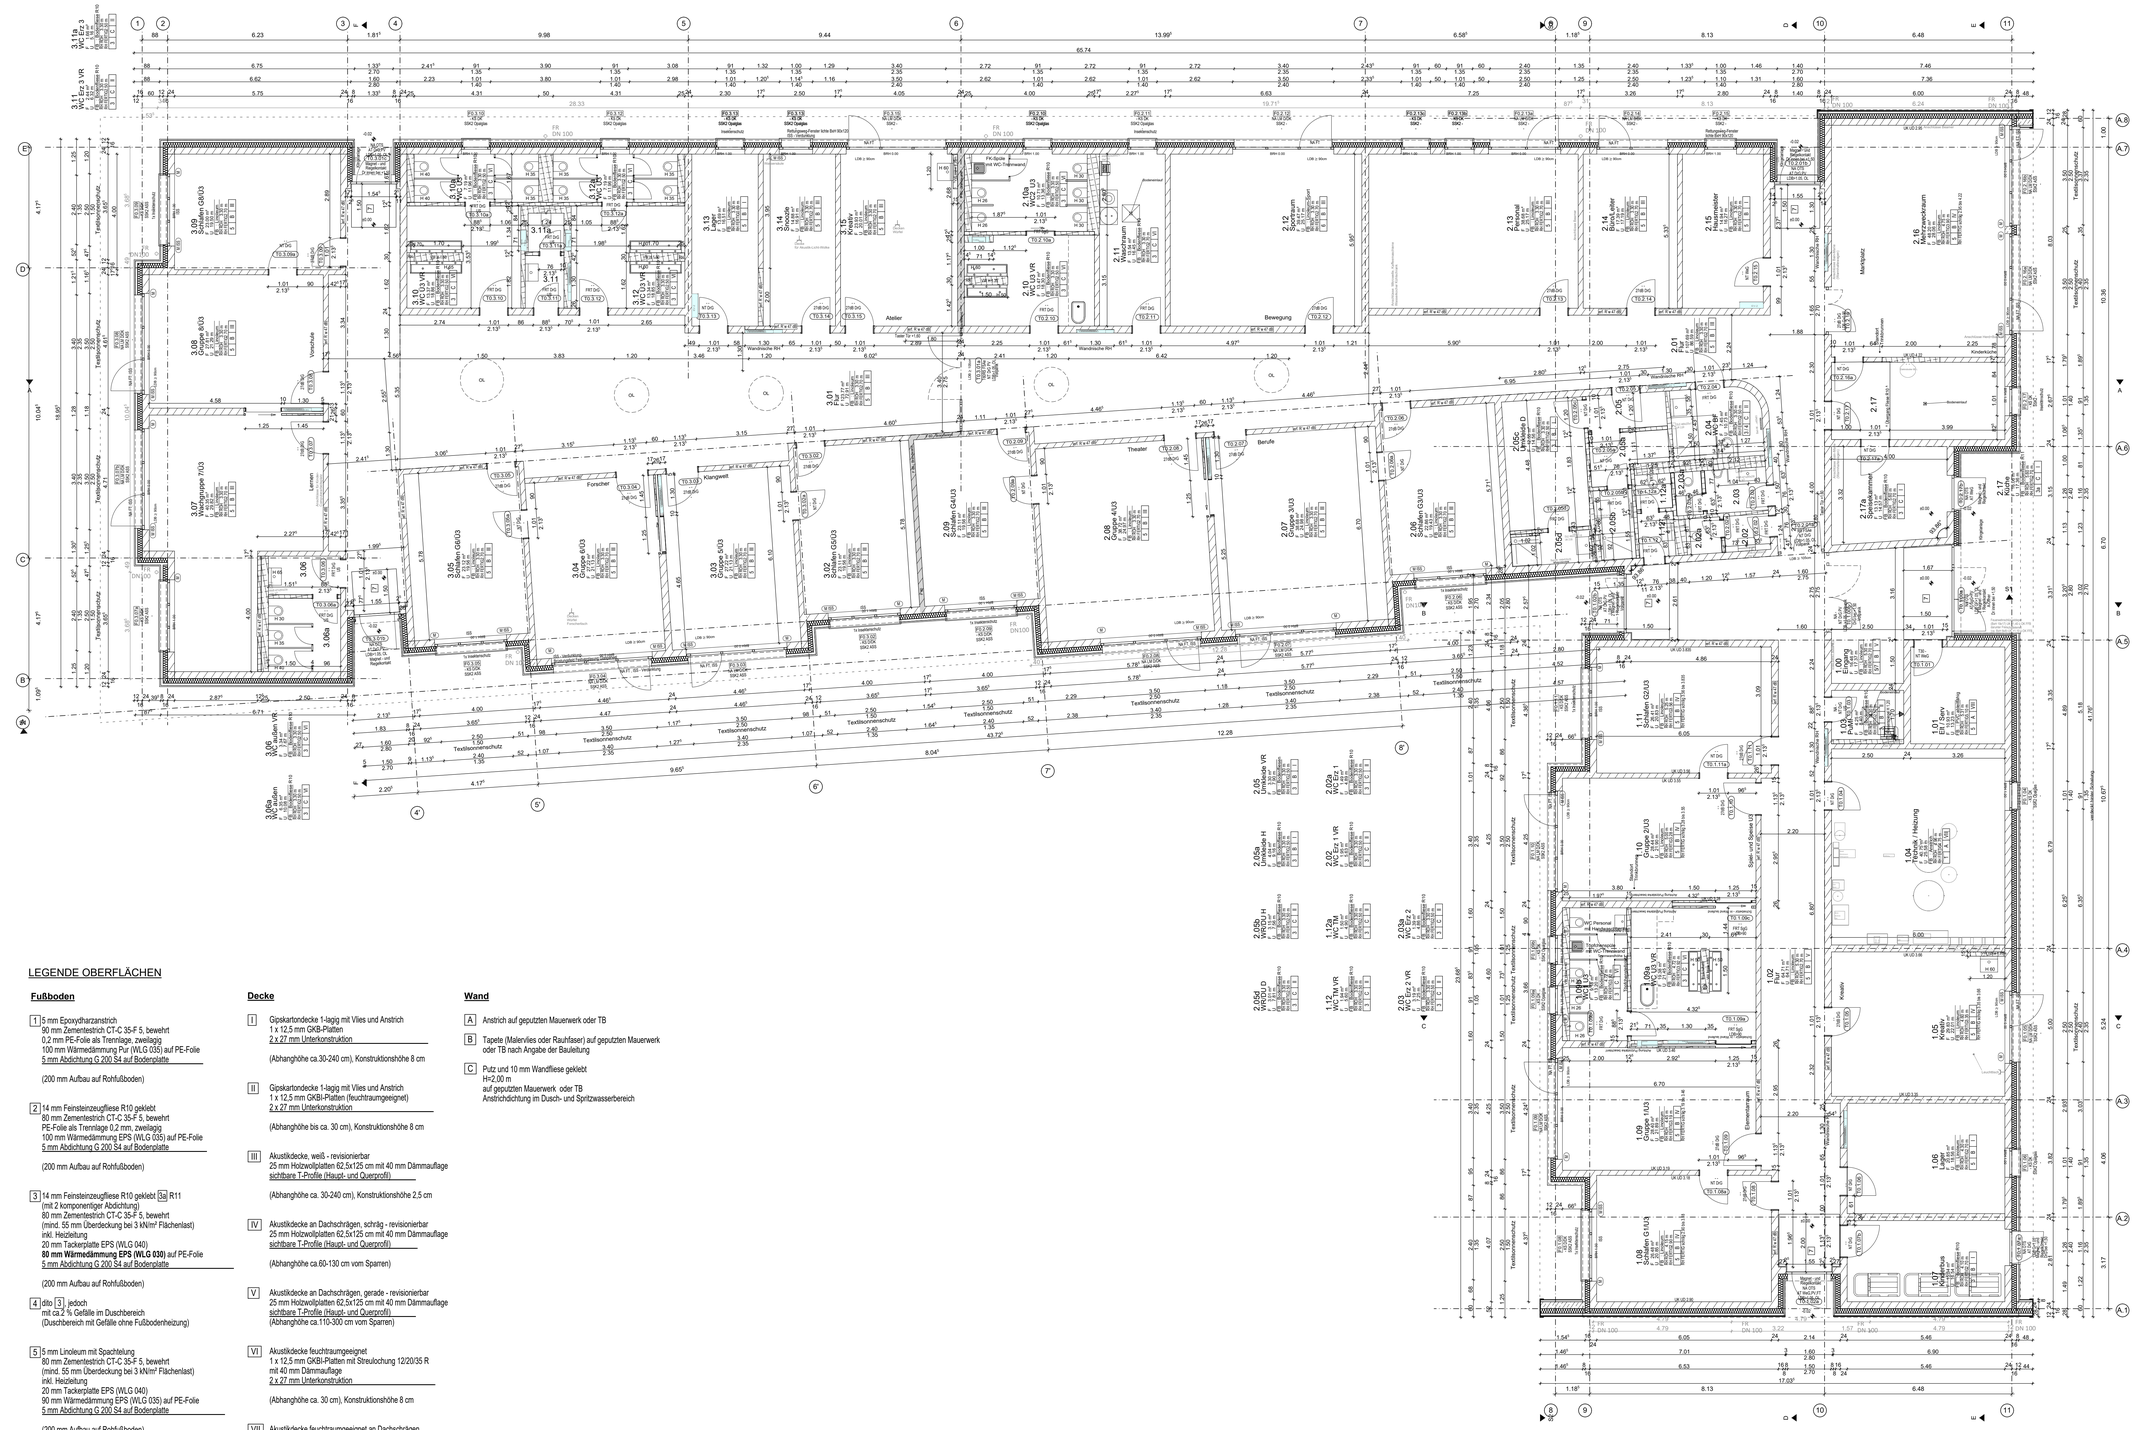

LEGENDE GRUNDRISS

- Mauerwerk alle Wände KS-XL 12-2.0/DBM Außenwände Rw mind. 50 dB
- Stahlbeton C 25/30
- Trockenbau
- TB-Vorsatzschalen Montage- Installationswand
- Perimeterdämmung WLG 035 / Frostschürze / Sockel / aufgehende Dachwand
- Wärmedämmung WLG 035 / Außenwand / Decke A1
- Wärmedämmung WLG 035 / Dach, trittfest
- Vorsatzschale inkl. UK Material Holz / Metall

LEGENDE

T60+RS / F60	hochfeuerhemmender Abschluss, rauchdicht gegr. n. DIN 18095
RS	rauchdichter Abschluss
DS	dichtschließende Tür gegr. n. DIN 18095
FSAe	Feststellanlage elektromechanisch
FTW	Fluchttürwächter
FTS	Freilauftürschließer
ØPZ	ohne PZ-Bohrung
BL	Blindzylinder/ Blindrosette
RWA	Rauch- und Wärmeabzugseinrichtung
NA	Notausgang
RW	Rettungsweg
RF	Rettungsfenster
PV	Panikverschluss nach DIN EN 179
PVS	Panikverschluss nach DIN EN 1125
DrG	Drückergarnitur
WeG	Wechselgarnitur
StG	Stoßgriffgarnitur
BaG	Badsetzgarnitur
27dB	27 dB SSK1, Rw,P 32 dB (Prüfwert)
ASS	außenliegender Sonnenschutz (elektr.)
ISS	innenliegender Sonnenschutz (Verdunklung/Blendschutz)
(M)	Anschlusskabel für Motor Screenrollo
BrüBRH	Brüstungshöhe
LIH	lichte Installationshöhe
DLE/WWB	Durchlauferhitzer/ Warmwasserbereiter
OL	Oberlicht
FR	Regenfallrohr DN100
FS	Fliesenspiegel
(T)	Türbezeichnung
(F)	Fensterbezeichnung
AT	Außentürelement
FT	Fenstertür
D/DK	Dreh/ Drehkipp
	Bodeneinlauf
	Fußboden / Wand / Decke

RH ROH = Höhe OK Rohfußboden bis UK Rohdecke!

Alle Maße sind vom Auftragnehmer vor Beginn der Arbeiten eigenverantwortlich zu prüfen!
Abweichungen sind vor der Ausführung mit der Bauleitung zu klären. Liegen Unstimmigkeiten zwischen Örtlichkeit und Planung vor oder hat die ausführende Firma bedenken, muss vor Ausführung eine Klärung mit den Planungsbeteiligten herbeigeführt werden.
Dieser Plan gilt nur in Verbindung mit der gültigen Ausführungsstatik, Detailplänen!
Bei nicht überarbeiteten Abweichungen haben Detailpläne Vorrang für die Ausführung.
Alle Höhenangaben, sowie Tür- und Brüstungshöhen beziehen sich auf Oberkante Fertigfußboden (OK FFB)!

Erdgeschoss OK FFB ±0.00 = 65.46 m ü.NHN

Die Außenbemaßung von Türen und Fenstern bezieht sich auf das Fertigmaß (überdämmt)!

LEGENDE OBERFLÄCHEN

Fußboden

1 5 mm Epoxydharzanstrich
90 mm Zementestrich CT-C 35-F 5, bewehrt
0,2 mm PE-Folie als Trennlage, zweilagig
100 mm Wärmedämmung Pur (WLG 035) auf PE-Folie
5 mm Abdichtung G 200 S4 auf Bodenplatte

(200 mm Aufbau auf Rohfußboden)

2 14 mm Feinsteinzeugfliese R10 geklebt
80 mm Zementestrich CT-C 35-F 5, bewehrt
PE-Folie als Trennlage 0,2 mm, zweilagig
100 mm Wärmedämmung EPS (WLG 035) auf PE-Folie
5 mm Abdichtung G 200 S4 auf Bodenplatte

(200 mm Aufbau auf Rohfußboden)

3 14 mm Feinsteinzeugfliese R10 geklebt 5a R11
(mit 2 komponentiger Abdichtung)
80 mm Zementestrich CT-C 35-F 5, bewehrt
(mind. 55 mm Überdeckung bei 3 kN/m² Flächenlast)
inkl. Heizleitung
20 mm Tackerplatte EPS (WLG 040)
80 mm Wärmedämmung EPS (WLG 030) auf PE-Folie
5 mm Abdichtung G 200 S4 auf Bodenplatte

(200 mm Aufbau auf Rohfußboden)

4 dito 3 jedoch
mit ca.2 % Gefälle im Duschbereich
(Duschbereich mit Gefälle ohne Fußbodenheizung)

5 5 mm Linoleum mit Spachtelung
80 mm Zementestrich CT-C 35-F 5, bewehrt
(mind. 55 mm Überdeckung bei 3 kN/m² Flächenlast)
inkl. Heizleitung
20 mm Tackerplatte EPS (WLG 040)
90 mm Wärmedämmung EPS (WLG 035) auf PE-Folie
5 mm Abdichtung G 200 S4 auf Bodenplatte

(200 mm Aufbau auf Rohfußboden)

6 **Sportboden mit Elastikschicht**
ca. 10,2 mm Linoleum Belag mit
Elastik-Dämmunterlage
75 mm Zementestrich CT-C 35-F 5, bewehrt
(mind. 55 mm Überdeckung bei 3 kN/m² Flächenlast)
inkl. Heizleitung
20 mm Tackerplatte EPS (WLG 040)
90 mm Wärmedämmung EPS (WLG 035) auf PE-Folie
5 mm Abdichtung G 200 S4 auf Bodenplatte

(200 mm Aufbau auf Rohfußboden)

7 **Sauberlaufzone**
17 mm Winkelrahmen mit herausnehmbaren Matten
Nadelvlies und Bürste im Wechsel
beim Einbau FB 3 beachten!

Decke

I Gipskartondecke 1-lagig mit Vlies und Anstrich
1 x 12,5 mm GKB-Platten
2 x 27 mm Unterkonstruktion

(Abhanghöhe ca.30-240 cm), Konstruktionshöhe 8 cm

II Gipskartondecke 1-lagig mit Vlies und Anstrich
1 x 12,5 mm GKBi-Platten (feuchtraumgeeignet)
2 x 27 mm Unterkonstruktion

(Abhanghöhe bis ca. 30 cm), Konstruktionshöhe 8 cm

III Akustikdecke, weiß - revisionierbar
25 mm Holzwollplatten 62,5x125 cm mit 40 mm Dämmauflage
sichtbare T-Profile (Haupt- und Querprofil)

(Abhanghöhe ca. 30-240 cm), Konstruktionshöhe 2,5 cm

IV Akustikdecke an Dachschrägen, schräg - revisionierbar
25 mm Holzwollplatten 62,5x125 cm mit 40 mm Dämmauflage
sichtbare T-Profile (Haupt- und Querprofil)

(Abhanghöhe ca.60-130 cm vom Sparren)

V Akustikdecke an Dachschrägen, gerade - revisionierbar
25 mm Holzwollplatten 62,5x125 cm mit 40 mm Dämmauflage
sichtbare T-Profile (Haupt- und Querprofil)
(Abhanghöhe ca.110-300 cm vom Sparren)

VI Akustikdecke feuchtraumgeeignet
1 x 12,5 mm GKBi-Platten mit Streulochung 12/20/35 R
mit 40 mm Dämmauflage
2 x 27 mm Unterkonstruktion

(Abhanghöhe ca. 30 cm), Konstruktionshöhe 8 cm

VII Akustikdecke feuchtraumgeeignet an Dachschrägen
1 x 12,5 mm GKBi-Platten mit Streulochung 12/20/35 R
mit 40 mm Dämmauflage
2 x 27 mm Unterkonstruktion

(Abhanghöhe ca. 170-200 cm), Konstruktionshöhe 8 cm

VIII Rohdecke (Sparren / OSB)

Wand

A Anstrich auf geputzten Mauerwerk oder TB

B Tapete (Malervlies oder Rauhfaser) auf geputzten Mauerwerk oder TB nach Angabe der Bauleitung

C Putz und 10 mm Wandfliese geklebt
H=2,00 m
auf geputzten Mauerwerk oder TB
Anstrichdichtung im Dusch- und Spritzwasserbereich

INDEX	NAME	ART DER ÄNDERUNG
z		
y		
x		
w		
v		
u		
t		
s		
r		
q		
p		
o		
n		
m		
l		
k		
j	13.03.2025	DA Gensicke: Umwand 1.09a
h	26.02.2025	DA Gensicke: Überarbeitung Fenster 3.14 und 1.08b
g	16.01.2025	DA Gensicke: Fallcrime
f	25.10.2024	DA Gensicke: Überarbeitung Beschriftung
e	27.08.2024	DA Gensicke: Überarbeitung
d	27.08.2024	K.Seidel M.A.: Raumbezeichnung 3.08/3.11, Decke Server
c	15.05.2024	DA Gensicke: HWB im WC Personal 1.08a, WB in Kreativkurven, zusätzl. Sanieleiterte eingezeichnet
b	02.04.2024	K.Seidel M.A.: Fenster Türen HKV, Wandarten gewechselt, Waßstab korrigiert
a	09.02.2024	K.Seidel M.A.: Türschlüsselnummern, Fenster Technik, Sanitär

VORHABEN:

Kita Oranienbaum

Leopoldstraße 10a
06785 Oranienbaum-Wörlitz

BAUHERR:

Stadt Oranienbaum-Wörlitz
Franzstraße 1
06785 Oranienbaum-Wörlitz

PLANUNG:

bc architekten + ingenieure
bc Architekten + Ingenieure GmbH
Lutherstraße 37 | 06886 Lutherstadt Wittenberg
Tel: +49 3491 4959-0 (-33 Fax) | www.bc-wo.de

PLANINHALT:

Grundriss Übersicht 1:75

PLANNUMMER:

AP-A 03i

Werkplan	Grundriss
GEZEICHNET: K.Seidel M.A.	MASS-STAB: 1:75
BEARBEITET: DA Gensicke	DATUM: 16.01.2024
GEPRÜFT: Grasenack M.Sc.	FORMAT: DIN A0